INFRA S.A.

MINISTÉRIO DOS TRANSPORTES

DIRETORIA DE EMPREENDIMENTOS

SUPERINTENDÊNCIA DE PROJETOS E CUSTOS

Volume 2 - Desenhos do Projeto

TOMO III – Projeto Geométrico e Funcional Parte 3

Ferrovia de Integração Oeste Leste
Serviços Remanescentes do Lote 7F

FIOL (EF-334) Trecho: Ilhéus/BA – Figueirópolis/TO
Subtrecho: Rio das Fêmeas km 507+125,75 ao km 628+500
Extensão: 141,23 km

Controle de edições:

Edição	Elaborada por	Data de aprovação
1ª	GEPRO/SUPRO	03.03.2023

FIGUEIRÓPOLIS / TO


ILHÉUS / BA

Quadro de RN's						
Numero	Estaca	Distância	Lado	Cota	N	E
RN-96A	557+155,16	57,453	D	668,013	8.605.441,266	491.842,605



Quadro de Marcos						
Número	Estaca	Distância	Lado	Cota	N	E
M-95	557+744,20	81,972	E	659,835	8.605.009,769	492.267,129
M-96	557+647,18	39,828	D	659,519	8.605.029,611	492.112,683

		CURVA CIRCULAR			CURVA TRANSIÇÃO			QUILÔMETROS				COORDENADAS							
PI	AC	TT(m)	Raio(m)	DC(m)	θ	Lc(m)	TL(m)	TC(m)	PC/TE	EC	CE	PT/ET	PC/TE-X(E)	PC/TE-Y(N)	EC-X(E)	EC-Y(N)	CE-X(E)	CE-Y(N)	PT/ET-X(E)	PT/ET-Y(N)	PI-X(E)	PI-Y(N)
117	41°00'05"	361,46	859,46	535,04	35°40'05,17"	80,00	53,34	26,67	557+775,32	557+855,32	558+390,36	558+470,36	492211,6635270	8604943,1288107	492252,0551317	8604874,0832737	492349,9399561	8604356,8251730	492337,5698607	8604277,7951240	492399,0000000	8604634,0000000

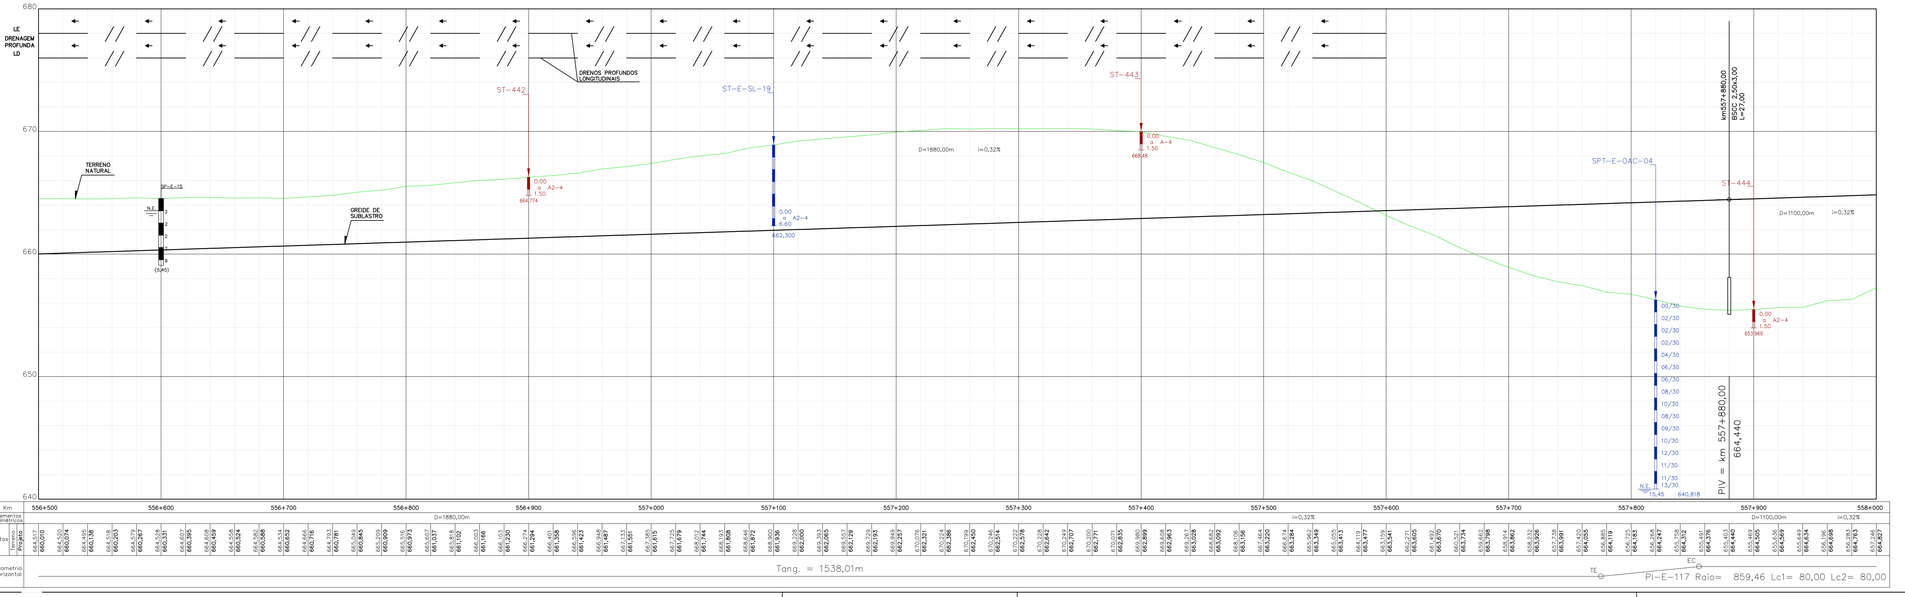

NOTAS

1 - O terreno natural indicado no desenho corresponde ao primitivo, antes do início

2 - A elaboração do Plano Funcional está baseada nos desenhos de referência relacionados abaixo e informações fornecidas pela fiscalização de campo. Destaca-se que eventuais divegências deve-se prevalecer o exposto na documentação originária.

3 - A representação gráfica dos dispositivos de drenagem e superestrutura está baseada nos serviços que faltam serem executados. Pontua-se que a referência apresentada está classificada como projeto básico, podendo sofrer alterações mediante a elaboração do projeto executivo.

4 - Nos trechos de alargamento e empréstimos onde a drenagem será compatibilizada, há necessidade de verificar os dispositivos quanto à capacidade hidráulica, na elaboração do projeto executivo.

5 - As ortofotos foram elaboradas no período de maio/2022.

INFRA S.A.

ARQUIVO TÉCNICO | EM

LIBERADO PARA EMISSÃO
LIBERADO COM COMENTÁRIOS
NÃO LIBERADO

ASSINATURA | EM

ESTE DOCUMENTO É DE TOTAL E EXCLUSIVA RESPONSABILIDADE DO PROJETISTA.

LIBERADO PI EXECUÇÃO DA OBRA

ASSINATURA | EM

APROVAÇÃO

ASS.

DESENHOS DE REFERÊNCIA:

80-ASB-0500G-17-1001 a 80-ASB-0500G-17-1106
80-DES-0500G-17-1001 a 80-DES-0500G-17-1094
AVANÇO FÍSICO ATÉ A MEDIÇÃO 113 (fornecido pela fiscalização)


REV.	DATA	TIPO	POR	DESCRIÇÃO
00	03/03/23	C	SUPRO	Emissão Inicial

EMISSÕES

TIPO DE EMISSÃO

(A) PRELIMINAR
(B) PARA LIBERAÇÃO
(C) PARA CONHECIMENTO
(D) PARA COTAÇÃO
(E) PARA CONSTRUÇÃO
(F) CONFORME COMPRADO
(G) CONFORME CONSTRUÍDO
(H) CANCELADO
( )

ARTICULAÇÃO

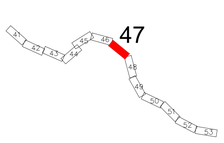

CONVENÇÕES DE PROJETO

PI – PONTO DE INFLEXÃO
MARCO
Rn-000 72,937 REFERÊNCIA DE NÍVEL
N NORTE
ESTACA AMARRAÇÕES
21+100 EIXO DA FERROVIA
FAIXA DE DOMÍNIO
VIA PAVIMENTADA
VIA NÃO PAVIMENTADA
CAMINHO / TRILHA
RS RESERVATÓRIO
CX CAIXA D'ÁGUA
CURSO D'ÁGUA
BARRAGEM
CURVAS DE NÍVEL
PERFIL DE 3ª CATEGORIA
PERFIL DE 3ª CATEGORIA
VEGETAÇÃO DE GRANDE PORTE (VGR/VGD)
VEGETAÇÃO DE MÉDIO PORTE (VMR/VMD)
VEGETAÇÃO DE BAIXO PORTE (CL/VPL/MPD)
ÁRVORE ISOLADA


PLANTA
PERFIL
OAE
OAE CONCLUÍDA
OAE NÃO CONCLUÍDA
PONTO 01
PONTO 02
PONTO

FIGUEIRÓPOLIS / TO


ILHÉUS / BA

Quadro de RN's						
Número	Estaca	Distância	Lado	Cota	N	E
RN-94A	558+278,82	36,103	E	661,861	8.604.465,290	492.392,665


Quadro de Marcos						
Número	Estaca	Distância	Lado	Cota	N	E
M-93	558+963,84	58,503	D	664,858	8.603.798,605	492.195,563
M-94	558+847,12	31,014	E	667,825	8.603.898,411	492.303,615

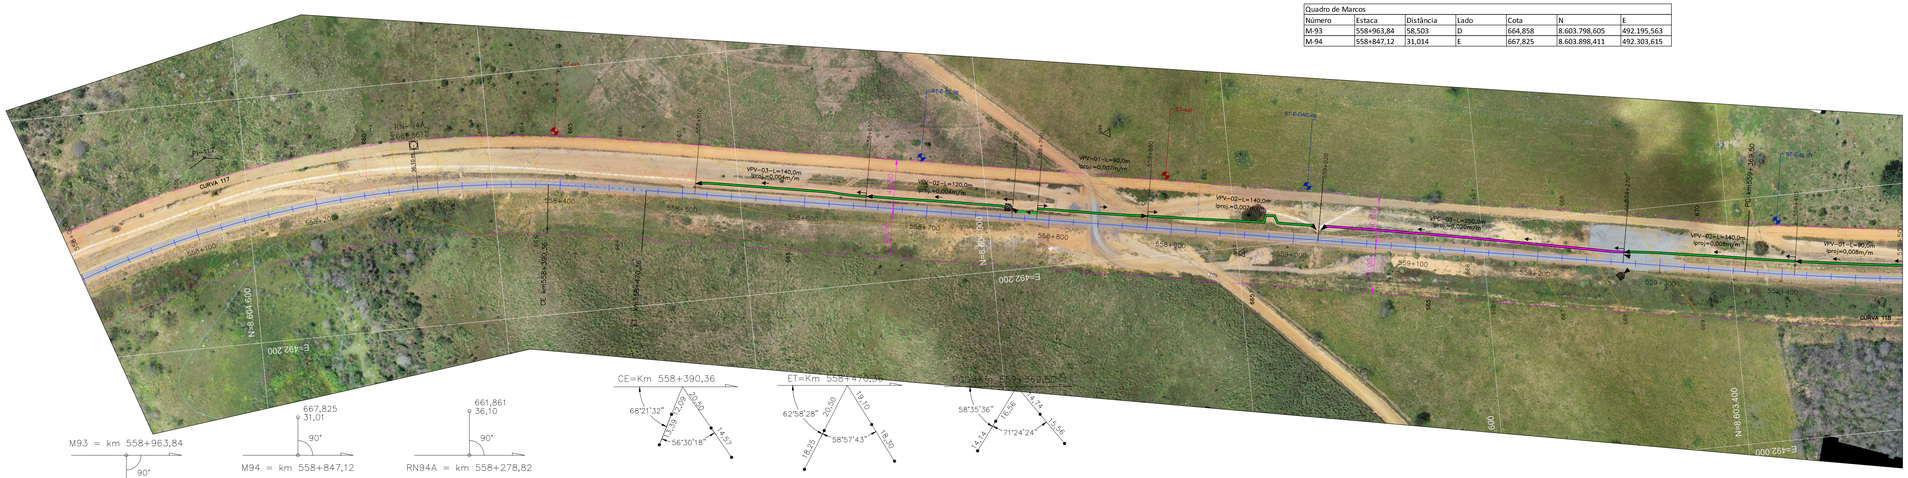

		CURVA CIRCULAR			CURVA TRANSIÇÃO			QUILÔMETROS				COORDENADAS							
PI	AC	TT(m)	Raio(m)	DC(m)	θ	Lc(m)	TL(m)	TC(m)	PC/TE	EC	CE	PT/ET	PC/TE-X(E)	PC/TE-Y(N)	EC-X(E)	EC-Y(N)	CE-X(E)	CE-Y(N)	PT/ET-X(E)	PT/ET-Y(N)	PI-X(E)	PI-Y(N)
117	4°59'05"	361,46	859,46	535,04	3°40'05,17"	80,00	53,34	26,67	557+775,32	557+855,32	558+390,36	558+470,36	492211,6635270	8604943,1288107	492252,0551317	8604874,0832737	492349,9399561	8604356,8255730	492337,5698607	8604277,7951240	492399,0000000	8604634,0000000
118	17°09'33"	345,77	2291,84	686,37	17°09'32,87"				559+369,50			560+055,87	492184,7634919	8603391,7422146					492170,3801343	8602708,0877540	492126,0000000	8603351,0000000

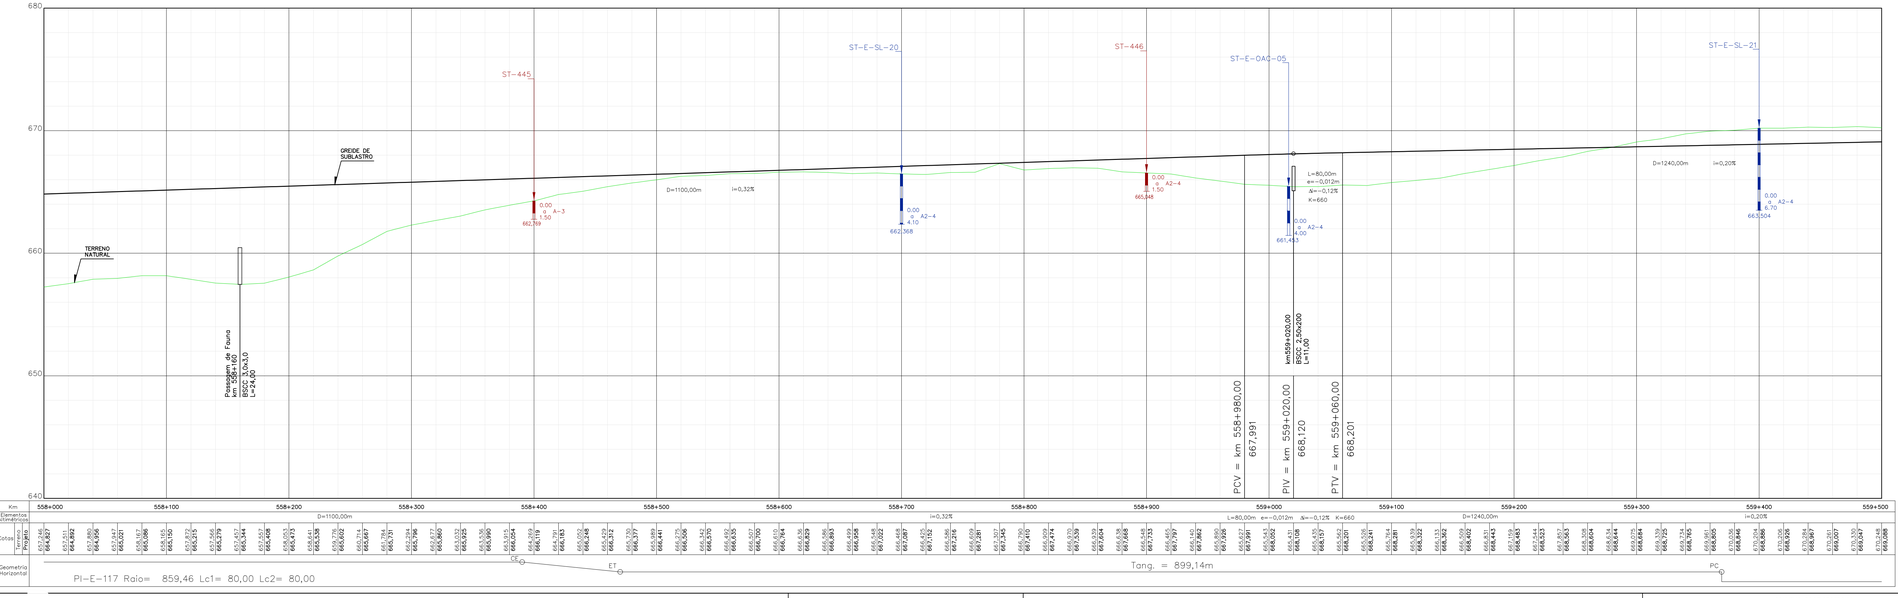

ARTICULAÇÃO

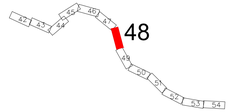

NOTAS

1 - O terreno natural indicado no desenho corresponde ao primitivo, antes do início

2 - A elaboração do Plano Funcional está baseada nos desenhos de referência relacionados abaixo e informações fornecidas pela fiscalização de campo. Destaca-se que eventuais divegências deve-se prevalecer o exposto na documentação originária.

3 - A representação gráfica dos dispositivos de drenagem e superestrutura está baseada nos serviços que faltam serem executados. Pontua-se que a referência apresentada está classificada como projeto básico, podendo sofrer alterações mediante a elaboração do projeto executivo.

4 - Nos trechos de alargamento e empréstimos onde a drenagem será compatibilizada, há necessidade de verificar os dispositivos quanto à capacidade hidráulica, na elaboração do projeto executivo.

5 - As ortofotos foram elaboradas no período de maio/2022.

INFRA SA.

ARQUIVO TÉCNICO | EM

☐ LIBERADO PARA EMISSÃO
☐ LIBERADO COM COMENTÁRIOS
☐ NÃO LIBERADO

ASSINATURA | EM

ESTE DOCUMENTO É DE TOTAL E EXCLUSIVA RESPONSABILIDADE DO PROJETISTA.

LIBERADO P/ EXECUÇÃO DA OBRA

ASSINATURA | EM

APROVAÇÃO

ASS: _____

DESENHOS DE REFERÊNCIA:

80-ASB-0500G-17-1001 a 80-ASB-0500G-17-1106
80-DES-0500G-17-1001 a 80-DES-0500G-17-1094
AVANÇO FÍSICO ATÉ A MEDIÇÃO 113 (fornecido pela fiscalização)

REV.	DATA	TIPO	POR	DESCRIÇÃO
00	03/03/23	C	SUPRO	Emissão Inicial

EMISSÕES

TIPO DE EMISSÃO

(A) PRELIMINAR (B) PARA LIBERAÇÃO (C) PARA CONHECIMENTO
(D) PARA COTAÇÃO (E) PARA CONSTRUÇÃO (F) CONFORME COMPRADO
(G) CONFORME CONSTRUÍDO (H) CANCELADO ( )

INFRA S.A.

RESPONSÁVEL	DATA
PROJ. GEOMÉTRICO: JOSÉ ANTONIO AGUIAR ROCHA - CREA/RS 54.308-D	30/11/12
PROJ. FUNCIONAL / DES.: CAIO CESAR FERNANDES MEDEIROS CREA 18.550/D-GO	03/03/23
VISTO: ALESSANDRA ESPINELI SANTANNA CREA 11.035/D-DF	03/03/23

EF-334 - FERROVIA DE INTEGRAÇÃO OESTE-LESTE

TRECHO: FIGUEIRÓPOLIS (TO) - ILHÉUS (BA)
SUBTRECHO: REMANESCENTE LOTE 7F / SEF (KM 507+125,75 AO KM 628+500)

PROJETO GEOMÉTRICO E PLANO FUNCIONAL
SEGMENTO: 558+000,00 - 559+500,00

ESCALA H=1/2000 V=1/200

Nº VALEC 80-DES-0500G-17-7048

Nº PROJ. 48/94

CONVENÇÕES DE PROJETO

PI= PONTO DE INFLEXÃO
MARCO
RN=200 72,937 REFERÊNCIA DE NÍVEL
N NORTE
ESTACA AMARRAÇÕES
21+100 EIXO DA FERROVIA
FAIXA DE DOMÍNIO
VIA PAVIMENTADA
VIA NÃO PAVIMENTADA
CAMINHO / TRILHA
RS RESERVATÓRIO
CX CAIXA D'AGUA
CURSO D'AGUA
BARRAGEM
CURVAS DE NÍVEL
PERFIL DE 3ª CATEGORIA
PERFIL DE 3ª CATEGORIA
VEGETAÇÃO DE GRANDE PORTE (VGR/VGD)
VEGETAÇÃO DE MÉDIO PORTE (VMR/VMD)
VEGETAÇÃO DE BAIXO PORTE (VL/VPL/MPD)
ARVORE ISOLADA

PLANTA
PERFIL
OAE
OAE CONCLUÍDA
OAE NÃO CONCLUÍDA
PONTO 01
PONTE 01 A vazio cerrada de 30m

CONVENÇÕES DE SUPERESTRUTURA (NÃO REALIZADA)

LASTRO NÃO ATACADO
LASTRO ATACADO E NÃO CONCLUÍDO
DORMENTES NÃO POSICIONADOS
TRILHOS NÃO POSICIONADOS

CONVENÇÕES DE DRENAGEM (NÃO REALIZADA)

DISSIPADOR DE ENERGIA
BACIA DE INFILTRAÇÃO
SAIDA D'AGUA COM DESCIDA D'AGUA TIPO RAPIDO
SAIDA D'AGUA COM DESCIDA D'AGUA EM DEGRAUS
SAIDA D'AGUA
SENTIDO DE ESCOAMENTO
SENTIDO DE ESCOAMENTO
DIQUE
EXTENSÃO DA VALETA L=190m
PONTO ALTO
PONTO DE DIVISOR DE SENTIDO DE ESCOAMENTO
DESCIDA D'AGUA EM DEGRAUS
SARJETA DE ATERRO TRIANGULAR COM REVESTIMENTO DE CONCRETO-STA
SARJETA DE ATERRO RETANGULAR COM REVESTIMENTO DE CONCRETO-SRA
SARJETA DE CORTE TRIANGULAR COM REVESTIMENTO VEGETAL-STG(B=1,5m)
SARJETA DE CORTE TRIANGULAR COM REVESTIMENTO VEGETAL-STG(B=2,0m)
SARJETA DE CORTE RETANGULAR COM REVESTIMENTO DE CONCRETO-SRC
VALETA DE BANQUETA COM REVESTIMENTO DE CONCRETO
VALETA DE PROTEÇÃO ATERRO/CORTE COM REVESTIMENTO VEGETAL
VALETA DE PROTEÇÃO ATERRO/CORTE COM REVESTIMENTO DE CONCRETO
VALETA COM DESCIDA EM DEGRAUS

CONVENÇÕES DE GEOTECNIA


SONDAGEM A PERCUSSÃO
SONDAGEM A TRADO
POÇO DE INSPEÇÃO
SONDAGEM MISTA
SPT-E-xx
ST-E-xx
PI-xx
SM-E-OAE-xx
Trecho em percussão (cada avanço = 1,00m)
SPT - Nº de golpes para cravar os últimos 30cm de penetração
N°golpes
Profundidade
Cota de fundo de furo
Impenetrável
Nº de golpes N para penetração h, no trecho dos últimos 30cm
Profundidade
Cota de fundo de furo
Nº de golpes N para penetração h, no trecho dos últimos 30cm
Prof. impenetrável à Percussão
HR=xx,0 - Designação Qualitativa da Rocha
Profundidade
Cota de fundo de furo
SONDAGEM EXECUTADA NO PROJETO BÁSICO
SONDAGEM EXECUTADA NO PROJETO GEOMÉTRICO APRESENTADO EM 30/11/2012
SPT-E-xx ST-E-xx PI-xx SM-E-OAE-xx

FIGUEIRÓPOLIS / TO


ILHÉUS / BA

Quadro de Marcos						
Número	Estaca	Distância	Lado	Cota	N	E
M-91	560+133,79	43,823	E	670,050	8.602.633,573	492.224,213
M-92	560+147,91	46,062	D	668,614	8.602.608,036	492.136,882

Quadro de RN's						
Número	Estaca	Distância	Lado	Cota	N	E
RN-90B	560+783,69	37,289	E	670,039	8.602.003,374	492.333,243
RN-92A	559+537,51	46,841	D	669,531	8.603.226,903	492.115,398

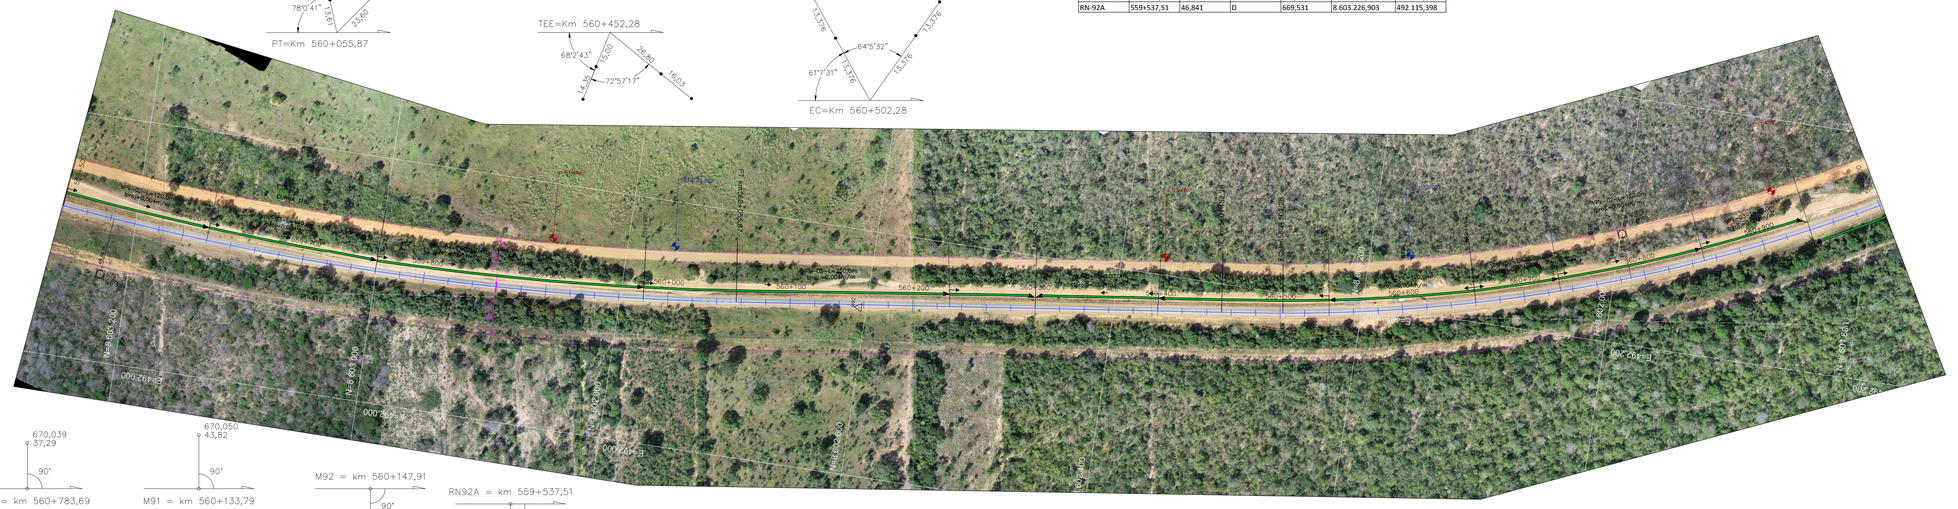

			CURVA CIRCULAR			CURVA TRANSIÇÃO			QUILÔMETROS				COORDENADAS							
PI	AC	TT(m)	Raio(m)	DC(m)	θ	Lc(m)	TL(m)	TC(m)	PC/TE	EC	CE	PT/ET	PC/TE-X(E)	PC/TE-Y(N)	EC-X(E)	EC-Y(N)	CE-X(E)	CE-Y(N)	PT/ET-X(E)	PT/ET-Y(N)	PI-X(E)	PI-Y(N)
118	17°09'33"	345,77	2291,84	686,37	17°09'32,87"				559+369,50			560+055,87	492184,7634919	8603391,7422146					492170,3801343	8602708,0877540	492126,0000000	8603051,0000000
119	39°00'58"	512,20	1375,11	886,40	36°55'58,42"	50,00	33,33	16,67	560+452,28	560+502,28	561+388,68	561+438,68	492221,2590515	8603314,9610386	492227,9768711	8602265,4151252	492621,8678311	8601488,4223918	492657,8605275	8601453,7171698	492287,0000000	8601807,0000000

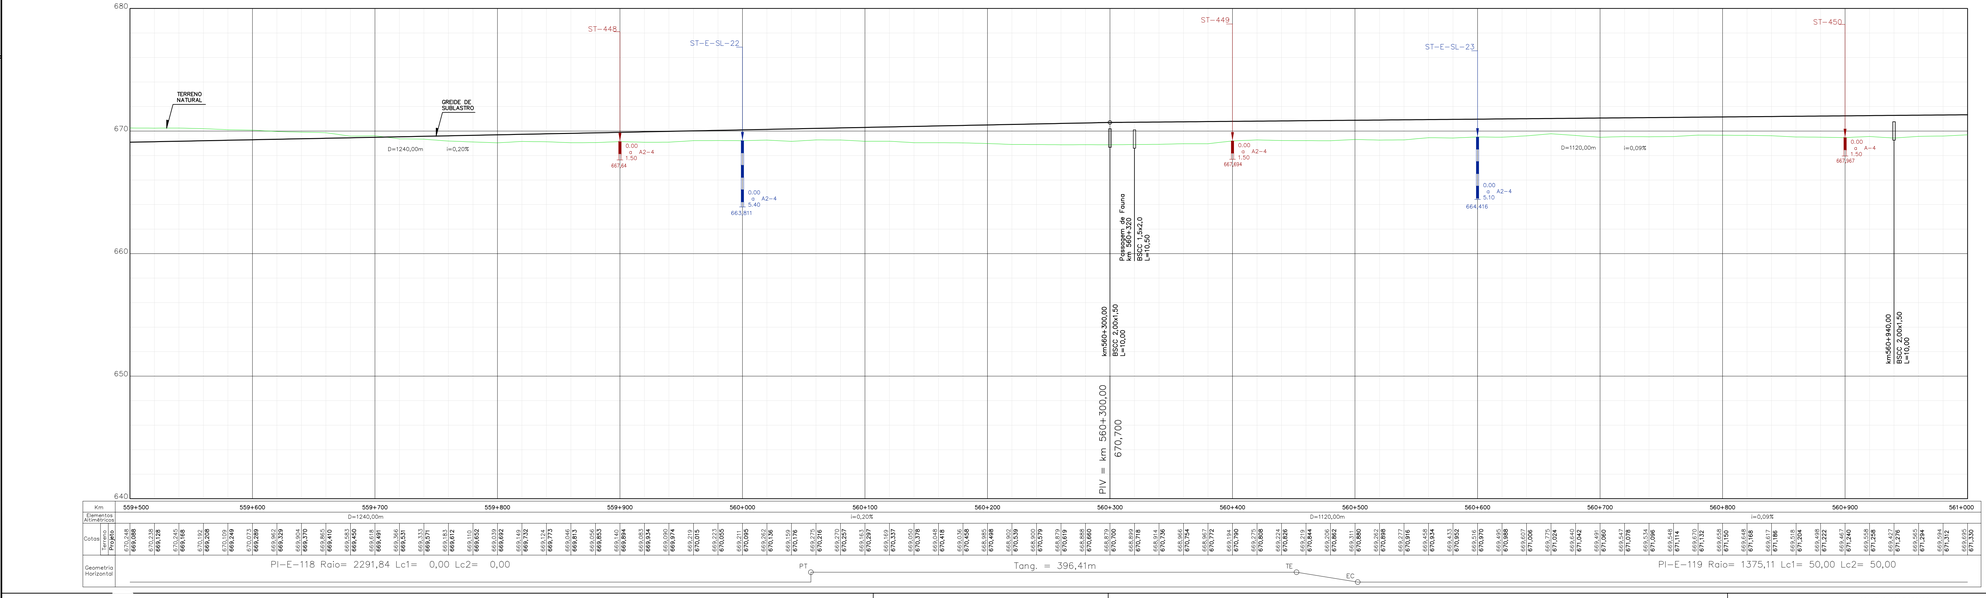

NOTAS

1 - O terreno natural indicado no desenho corresponde ao primitivo, antes do início

2 - A elaboração do Plano Funcional está baseada nos desenhos de referência relacionados abaixo e informações fornecidas pela fiscalização de campo. Destaca-se que eventuais divegências deve-se prevalecer o exposto na documentação originária.

3 - A representação gráfica dos dispositivos de drenagem e superestrutura está baseada nos serviços que faltam serem executados. Pontua-se que a referência apresentada está classificada como projeto básico, podendo sofrer alterações mediante a elaboração do projeto executivo.

4 - Nos trechos de alargamento e empréstimos onde a drenagem será compatibilizada, há necessidade de verificar os dispositivos quanto à capacidade hidráulica, na elaboração do projeto executivo.

5 - As ortofotos foram elaboradas no período de maio/2022.

INFRA SA.

ARQUIVO TÉCNICO | EM

☐ LIBERADO PARA EMISSÃO
☐ LIBERADO COM COMENTÁRIOS
☐ NÃO LIBERADO

ASSINATURA | EM

ESTE DOCUMENTO É DE TOTAL E EXCLUSIVA RESPONSABILIDADE DO PROJETISTA.

LIBERADO P/ EXECUÇÃO DA OBRA

ASSINATURA | EM

APROVAÇÃO

ASS.

DESENHOS DE REFERÊNCIA:

80-ASB-0500G-17-1001 a 80-ASB-0500G-17-1106
80-DES-0500G-17-1001 a 80-DES-0500G-17-1094
AVANÇO FÍSICO ATÉ A MEDIÇÃO 113 (fornecido pela fiscalização)


REV.	DATA	TIPO	POR	DESCRIÇÃO
00	03/03/23	C	SUPRO	Emissão Inicial

EMISSÕES

TIPO DE EMISSÃO

(A) PRELIMINAR
(B) PARA LIBERAÇÃO
(C) PARA CONHECIMENTO
(D) PARA COTAÇÃO
(E) PARA CONSTRUÇÃO
(F) CONFORME COMPRADO
(G) CONFORME CONSTRUÍDO
(H) CANCELADO
( )

ARTICULAÇÃO

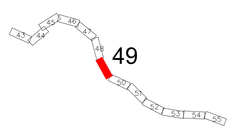

CONVENÇÕES DE PROJETO

PI= PONTO DE INFLEXÃO
MARCO
Rn-000 72,937 REFERÊNCIA DE NÍVEL
NORTE
ESTACA
AMARRAÇÕES
21+100 EIXO DA FERROVIA
FAIXA DE DOMÍNIO
VIA PAVIMENTADA
VIA NÃO PAVIMENTADA
CAMINHO / TRILHA
RS RESERVATÓRIO
CX CAIXA D'ÁGUA
CURSO D'ÁGUA
BARRAGEM
CURVAS DE NÍVEL
PERFIL DE 3ª CATEGORIA
PERFIL DE 3ª CATEGORIA
VEGETAÇÃO DE GRANDE PORTE (VGR/VGD)
VEGETAÇÃO DE MÉDIO PORTE (VMR/VMD)
VEGETAÇÃO DE BAIXO PORTE (VL/VPL/BPD)
ARVORE ISOLADA

PLANTA
PERFIL
OAE
OAE CONCLUÍDA
OAE NÃO CONCLUÍDA
PONTE 01
4 vãos simples de 30m
OAE CONCLUÍDA
OAE NÃO CONCLUÍDA

CONVENÇÕES DE SUPERESTRUTURA (NÃO REALIZADA)

LASTRO NÃO ATACADO
LASTRO ATACADO E NÃO CONCLUÍDO
DORMENTES NÃO POSICIONADOS
TRILHOS NÃO POSICIONADOS

CONVENÇÕES DE DRENAGEM (NÃO REALIZADA)

DISSIPADOR DE ENERGIA
BACIA DE INFILTRAÇÃO
SAÍDA D'ÁGUA COM DESCIDA D'ÁGUA TIPO RÁPIDO
SAÍDA D'ÁGUA COM DESCIDA D'ÁGUA EM DEGRAUS
SAÍDA D'ÁGUA
SENTIDO DE ESCOAMENTO
SENTIDO DE ESCOAMENTO
DIQUE
EXTENSÃO DA VALETA L=190m
PONTO ALTO
PONTO DE DIVISOR DE SENTIDO DE ESCOAMENTO
DESCIDA D'ÁGUA EM DEGRAUS
SARJETA DE ATERRO TRIANGULAR COM REVESTIMENTO DE CONCRETO-STA
SARJETA DE ATERRO RETANGULAR COM REVESTIMENTO DE CONCRETO-SRA
SARJETA DE CORTE TRIANGULAR COM REVESTIMENTO VEGETAL-STG(B=1.5m)
SARJETA DE CORTE TRIANGULAR COM REVESTIMENTO VEGETAL-STG(B=2.0m)
SARJETA DE CORTE RETANGULAR COM REVESTIMENTO DE CONCRETO-SRC
VALETA DE BANQUETA COM REVESTIMENTO DE CONCRETO
VALETA DE PROTEÇÃO ATERRO/CORTE COM REVESTIMENTO VEGETAL
VALETA DE PROTEÇÃO ATERRO/CORTE COM REVESTIMENTO DE CONCRETO
VALETA COM DESCIDA EM DEGRAUS

CONVENÇÕES DE GEOTECNIA

SONDAGEM A PERCUSSÃO
SONDAGEM A TRADO
POÇO DE INSPEÇÃO
SONDAGEM MISTA
SPT-E-xx
ST-E-xx
PI-xx
SM-E-OAE-xx
Trecho em percussão (cada avanço = 1,00m)
SPT - Nº de golpes em cada um dos últimos 30cm de penetração
Nº/h - nº de golpes h para penetração h, no trecho dos últimos 30cm
Nº/h' - nº de golpes h' para penetração h', no trecho dos últimos 30cm
Impenetrável
Profundidade
Cota de fundo de furo
Ocorrência NA
NA
Profundidade
Cota de fundo de furo
Nº/h - nº de golpes h para penetração h, no trecho dos últimos 30cm
Prof. impenetrável à Percussão
HR=xx,xx - Designação Qualitativa da Rocha
Profundidade
Cota de fundo de furo
SPT-E-xx
ST-E-xx
PI-xx
SM-E-OAE-xx
SONDAGEM EXECUTADA NO ÂMBITO DO PRESENTE PROJETO
SONDAGEM EXECUTADA NO ÂMBITO DO PROJETO GEOMÉTRICO APRESENTADO EM 30/11/2012

RESPONSÁVEL	DATA
PROJ. GEOMÉTRICO JOSÉ ANTONIO AGUIAR ROCHA - CREA/RS 54.308-D	30/11/12
PROJ. FUNCIONAL / DES. CAIO CESAR FERNANDES MEDEIROS CREA 18.550/D-GO VISTO ALESSANDRA ESPINELI SANTANNA CREA 11.035/D-DF	03/03/23 03/03/23

INFRA S.A.

EF-334 - FERROVIA DE INTEGRAÇÃO OESTE-LESTE


TRECHO: FIGUEIRÓPOLIS (TO) - ILHÉUS (BA)
SUBTRECHO: REMANESCENTE LOTE 7F / SEF (KM 507+125,75 AO KM 628+500)

PROJETO GEOMÉTRICO E PLANO FUNCIONAL
SEGMENTO: 559+500,00 - 561+000,00

ESCALA	Nº VALEC
H=1/2000 V=1/200	80-DES-0500G-17-7049
	Nº PROJ. 49/94

FIGUEIRÓPOLIS / TO

ILHÉUS / BA

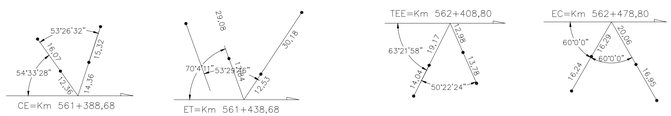


Quadro de RN's						
Número	Estaca	Distância	Lado	Cota	N	E
RN-88A	562+178,46	58,367	D	667,548	8.600.899,202	493.155,340
RN-90A	561+361,74	40,937	E	670,948	8.601.534,082	492.634,181



Quadro de Marcos						
Número	Estaca	Distância	Lado	Cota	N	E
M-89	561+883,02	43,623	D	669,207	8.601.113,658	492.951,594
M-90	561+868,62	46,778	E	670,136	8.601.189,041	493.003,526

		CURVA CIRCULAR			CURVA TRANSIÇÃO		QUILÔMETROS				COORDENADAS							
PI	AC	TT(m)	Raio(m)	DC(m)	θ	Lc(m)	TL(m)	TC(m)	PC/TE	EC	CE	PT/ET	PC/TE->X(E)	PC/TE->Y(N)	EC->X(E)	EC->Y(N)	CE->X(E)	CE->Y(N)	PT/ET->X(E)	PT/ET->Y(N)	PI->X(E)	PI->Y(N)
119	39°05'58"	512,20	1375,11	886,40	36°55'58,43"	50,00	33,33	16,67	560+452,28	560+502,28	561+388,68	561+438,68	492221,2590515	8602314,3610386	492227,9768711	8602265,4151252	492621,8678311	8601488,4123918	492657,8605275	8601453,7171698	492287,0000000	8601807,0000000
120	29°39'54"	295,17	982,23	438,55	20°34'54,68"	70,00	46,67	23,34	562+408,80	562+478,80	562+917,35	562+987,35	493360,2819713	8600784,5884269	493410,3861452	8600735,7108384	493638,0060871	8600365,1107742	493658,9446736	8600298,3198879	493574,0000000	8600581,0000000

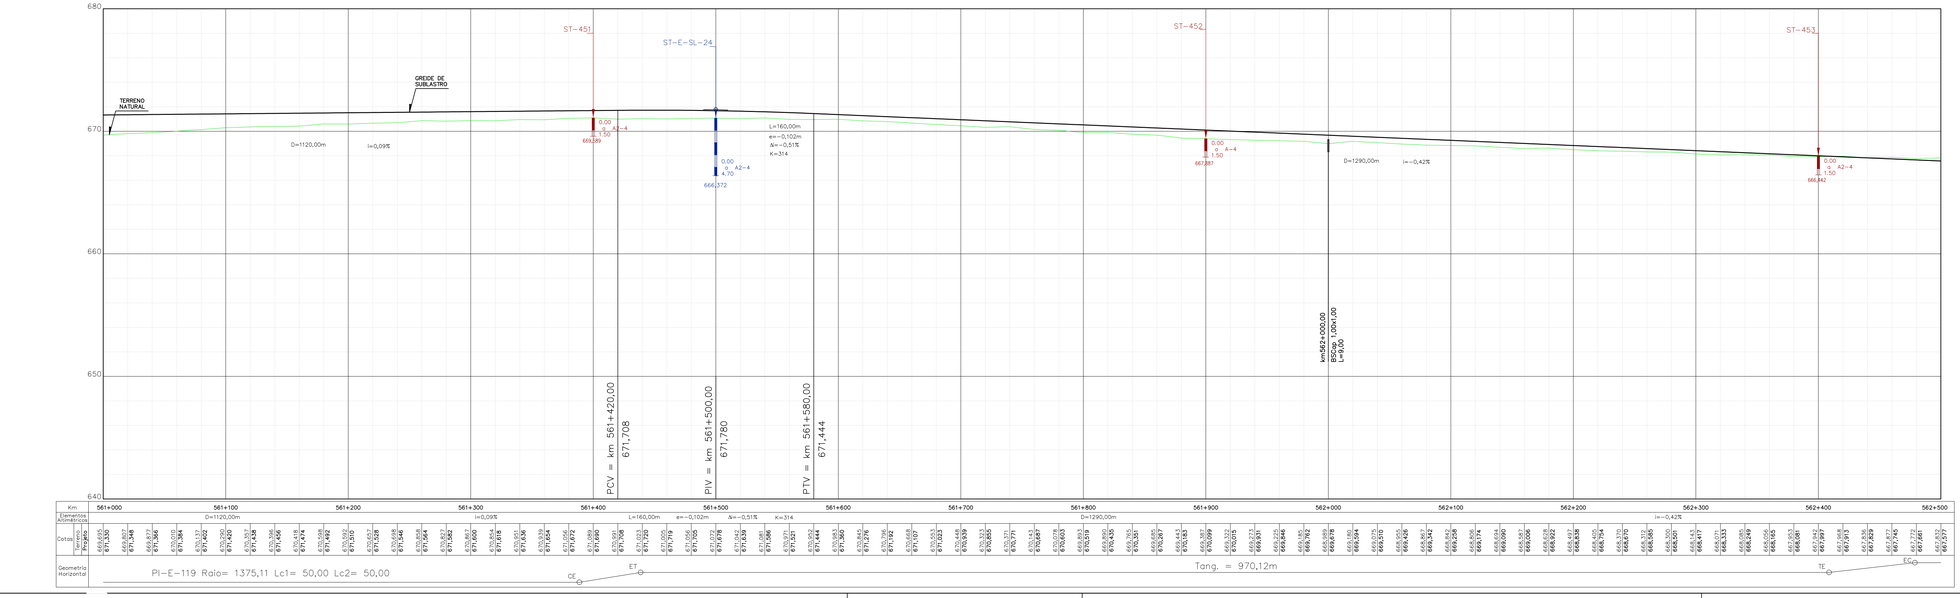


Km	561+000	561+100	561+200	561+300	561+400	561+500	561+600	561+700	561+800	561+900	562+000	562+100	562+200	562+300	562+400	562+500
Elementos Altimétricos		i=0,09%														
Cotas Terreno Projeto	669,389 671,548	669,477 671,360	669,565 671,384	669,653 671,429	669,741 671,436	669,829 671,492	669,917 671,510	670,005 671,557	670,093 671,528	670,181 671,564	670,269 671,582	670,357 671,600	670,445 671,574	670,533 671,606	670,621 671,654	670,709 671,672
Cotas Terreno Projeto	670,797 671,720	670,885 671,710	670,973 671,678	671,061 671,639	671,149 671,586	671,237 671,527	671,325 671,444	671,413 671,360	671,501 671,276	671,589 671,179	671,677 671,099	671,765 671,015	671,853 670,928	671,941 670,842	672,029 670,755	672,117 670,669
Cotas Terreno Projeto	672,205 670,583	672,293 670,497	672,381 670,411	672,469 670,325	672,557 670,239	672,645 670,153	672,733 670,067	672,821 669,981	672,909 669,895	672,997 669,809	673,085 669,722	673,173 669,636	673,261 669,550	673,349 669,464	673,437 669,378	673,525 669,292
Cotas Terreno Projeto	673,613 669,206	673,701 669,120	673,789 669,034	673,877 668,948	673,965 668,862	674,053 668,776	674,141 668,690	674,229 668,604	674,317 668,518	674,405 668,432	674,493 668,346	674,581 668,260	674,669 668,174	674,757 668,088	674,845 668,002	674,933 667,916
Cotas Terreno Projeto	675,021 667,830	675,109 667,744	675,197 667,658	675,285 667,572	675,373 667,486	675,461 667,400	675,549 667,314	675,637 667,228	675,725 667,142	675,813 667,056	675,901 666,970	675,989 666,884	676,077 666,798	676,165 666,712	676,253 666,626	676,341 666,540
Cotas Terreno Projeto	676,429 666,454	676,517 666,368	676,605 666,282	676,693 666,196	676,781 666,110	676,869 666,024	676,957 665,938	677,045 665,852	677,133 665,766	677,221 665,680	677,309 665,594	677,397 665,508	677,485 665,422	677,573 665,336	677,661 665,250	677,749 665,164
Cotas Terreno Projeto	677,837 665,078	677,925 664,992	678,013 664,906	678,101 664,820	678,189 664,734	678,277 664,648	678,365 664,562	678,453 664,476	678,541 664,390	678,629 664,304	678,717 664,218	678,805 664,132	678,893 664,046	678,981 663,960	679,069 663,874	679,157 663,788
Cotas Terreno Projeto	679,245 663,702	679,333 663,616	679,421 663,530	679,509 663,444	679,597 663,358	679,685 663,272	679,773 663,186	679,861 663,100	679,949 663,014	680,037 662,928	680,125 662,842	680,213 662,756	680,301 662,670	680,389 662,584	680,477 662,498	680,565 662,412
Cotas Terreno Projeto	680,653 662,326	680,741 662,240	680,829 662,154	680,917 662,068	681,005 661,982	681,093 661,896	681,181 661,810	681,269 661,724	681,357 661,638	681,445 661,552	681,533 661,466	681,621 661,380	681,709 661,294	681,797 661,208	681,885 661,122	681,973 661,036
Cotas Terreno Projeto	682,061 660,950	682,149 660,864	682,237 660,778	682,325 660,692	682,413 660,606	682,501 660,520	682,589 660,434	682,677 660,348	682,765 660,262	682,853 660,176	682,941 660,090	683,029 660,004	683,117 659,918	683,205 659,832	683,293 659,746	683,381 659,660
Cotas Terreno Projeto	683,469 659,574	683,557 659,488	683,645 659,402	683,733 659,316	683,821 659,230	683,909 659,144	683,997 659,058	684,085 658,972	684,173 658,886	684,261 658,800	684,349 658,714	684,437 658,628	684,525 658,542	684,613 658,456	684,701 658,370	684,789 658,284
Cotas Terreno Projeto	684,877 658,198	684,965 658,112	685,053 658,026	685,141 657,940	685,229 657,854	685,317 657,768	685,405 657,682	685,493 657,596	685,581 657,510	685,669 657,424	685,757 657,338	685,845 657,252	685,933 657,166	686,021 657,080	686,109 656,994	686,197 656,908
Cotas Terreno Projeto	686,285 656,822	686,373 656,736	686,461 656,650	686,549 656,564	686,637 656,478	686,725 656,392	686,813 656,306	686,901 656,220	686,989 656,134	687,077 656,048	687,165 655,962	687,253 655,876	687,341 655,790	687,429 655,704	687,517 655,618	687,605 655,532
Cotas Terreno Projeto	687,693 655,446	687,781 655,360	687,869 655,274	687,957 655,188	688,045 655,102	688,133 655,016	688,221 654,930	688,309 654,844	688,397 654,758	688,485 654,672	688,573 654,586	688,661 654,500	688,749 654,414	688,837 654,328	688,925 654,242	689,013 654,156
Cotas Terreno Projeto	689,101 654,070	689,189 653,984	689,277 653,898	689,365 653,812	689,453 653,726	689,541 653,640	689,629 653,554	689,717 653,468	689,805 653,382	689,893 653,296	689,981 653,210	690,069 653,124	690,157 653,038	690,245 652,952	690,333 652,866	690,421 652,780
Cotas Terreno Projeto	690,509 652,694	690,597 652,608	690,685 652,522	690,773 652,436	690,861 652,350	690,949 652,264	691,037 652,178	691,125 652,092	691,213 652,006	691,301 651,920	691,389 651,834	691,477 651,748	691,565 651,662	691,653 651,576	691,741 651,490	691,829 651,404
Cotas Terreno Projeto	691,917 651,318	692,005 651,232	692,093 651,146	692,181 651,060	692,269 650,974	692,357 650,888	692,445 650,802	692,533 650,716	692,621 650,630	692,709 650,544	692,797 650,458	692,885 650,372	692,973 650,286	693,061 650,200	693,149 650,114	693,237 650,028
Cotas Terreno Projeto	693,325 649,942	693,413 649,856	693,501 649,770	693,589 649,684	693,677 649,598	693,765 649,512	693,853 649,426	693,941 649,340	694,029 649,254	694,117 649,168	694,205 649,082	694,293 648,996	694,381 648,910	694,469 648,824	694,557 648,738	694,645 648,652
Cotas Terreno Projeto	694,733 648,566	694,821 648,480	694,909 648,394	694,997 648,308	695,085 648,222	695,173 648,136	695,261 648,050	695,349 647,964	695,437 647,878	695,525 647,792	695,613 647,706	695,701 647,620	695,789 647,534	695,877 647,448	695,965 647,362	696,053 647,276
Cotas Terreno Projeto	696,141 647,190	696,229 647,104	696,317 647,018	696,405 646,932	696,493 646,846	696,581 646,760	696,669 646,674	696,757 646,588	696,845 646,502	696,933 646,416	697,021 646,330	697,109 646,244	697,197 646,158	697,285 646,072	697,373 645,986	697,461 645,900
Elementos Horizontal		PI=E-119 Raio= 1375,11 Lc1= 50,00 Lc2= 50,00														



CONVENÇÕES DE PROJETO

PI
PONTO DE INFLEXÃO
MARCO
Rn=000 72,937
REFERÊNCIA DE NÍVEL
N
NORTE
ESTACA
AMARRAÇÕES
21+100
EIXO DA FERROVIA
FAIXA DE DOMÍNIO
VIA PAVIMENTADA
VIA NÃO PAVIMENTADA
CAMINHO / TRILHA
RS
RESERVATÓRIO
CX
CAIXA D'AGUA
CURSO D'AGUA
BARRAGEM
CURVAS DE NÍVEL
PERFIL DE 3ª CATEGORIA
PERFIL DE 3ª CATEGORIA
VEGETAÇÃO DE GRANDE PORTE (VGR/VGD)
VEGETAÇÃO DE MÉDIO PORTE (VMR/VMD)
VEGETAÇÃO DE BAIXO PORTE (CL/VPL/MPD)
ARVORE ISOLADA

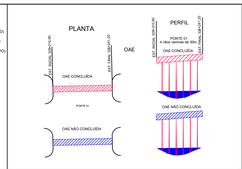


CONVENÇÕES DE SUPERESTRUTURA (NÃO REALIZADA)

LASTRO NÃO ATACADO
LASTRO ATACADO E NÃO CONCLUÍDO
DORMENTES NÃO POSICIONADOS
TRILHOS NÃO POSICIONADOS

CONVENÇÕES DE DRENAGEM (NÃO REALIZADA)

DISSIPADOR DE ENERGIA
BACIA DE INFILTRAÇÃO
SAIDA D'AGUA COM DESCIDA D'AGUA TIPO RÁPIDO
SAIDA D'AGUA COM DESCIDA D'AGUA EM DEGRAUS
SAIDA D'AGUA
SENTIDO DE ESCOAMENTO
SENTIDO DE ESCOAMENTO
DIQUE
L=190m
EXTENSÃO DA VALETA
PONTO ALTO
PONTO DE DIVISOR DE SENTIDO DE ESCOAMENTO
DESCIDA D'AGUA EM DEGRAUS
SARJETA DE ATERRO TRIANGULAR COM REVESTIMENTO DE CONCRETO-STA
SARJETA DE ATERRO RETANGULAR COM REVESTIMENTO DE CONCRETO-SRA
SARJETA DE CORTE TRIANGULAR COM REVESTIMENTO VEGETAL-STG(b=1.5m)
SARJETA DE CORTE TRIANGULAR COM REVESTIMENTO VEGETAL-STG(b=2.0m)
SARJETA DE CORTE RETANGULAR COM REVESTIMENTO DE CONCRETO-SRC
VALETA DE BANQUETA COM REVESTIMENTO DE CONCRETO
VALETA DE PROTEÇÃO ATERRO/CORTE COM REVESTIMENTO VEGETAL
VALETA DE PROTEÇÃO ATERRO/CORTE COM REVESTIMENTO DE CONCRETO
VALETA COM DESCIDA EM DEGRAUS


CONVENÇÕES DE GEOTECNIA

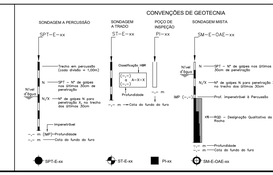

SONDAGEM EXECUTADA NO PROJETO BÁSICO

SONDAGEM EXECUTADA NO PROJETO GEOMÉTRICO APRESENTADO EM 30/11/2012

ARTICULAÇÃO

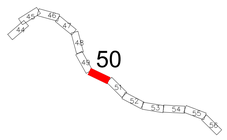

NOTAS

1 - O terreno natural indicado no desenho corresponde ao primitivo, antes do início das obras.

2 - A elaboração do Plano Funcional está baseada nos desenhos de referência relacionados abaixo e informações fornecidas pela fiscalização de campo. Destaca-se que eventuais divegências deve-se prevalecer o exposto na documentação originária.

3 - A representação gráfica dos dispositivos de drenagem e superestrutura está baseada nos serviços que faltam serem executados. Pontua-se que a referência apresentada está classificada como projeto básico, podendo sofrer alterações mediante a elaboração do projeto executivo.

4 - Nos trechos de alargamento e empréstimos onde a drenagem será compatibilizada, há necessidade de verificar os dispositivos quanto à capacidade hidráulica, na elaboração do projeto executivo.

5 - As ortofotos foram elaboradas no período de maio/2022.

INFRA S.A.

ARQUIVO TÉCNICO | EM

LIBERADO PARA EMISSÃO
LIBERADO COM COMENTÁRIOS
NÃO LIBERADO

ASSINATURA | EM

ESTE DOCUMENTO É DE TOTAL E EXCLUSIVA RESPONSABILIDADE DO PROJETISTA.

LIBERADO P/ EXECUÇÃO DA OBRA

ASSINATURA | EM

APROVAÇÃO

ASS:

DESENHOS DE REFERÊNCIA:

80-ASB-0500G-17-1001 a 80-ASB-0500G-17-1106
80-DES-0500G-17-1001 a 80-DES-0500G-17-1094
AVANÇO FÍSICO ATÉ A MEDIÇÃO 113 (fornecido pela fiscalização)

REV.	DATA	TIPO	POR	DESCRIÇÃO
00	03/03/23	C	SUPRO	Emissão Inicial

EMISSÕES

TIPO DE EMISSÃO

(A) PRELIMINAR
(B) PARA LIBERAÇÃO
(C) PARA CONHECIMENTO
(D) PARA COTAÇÃO
(E) PARA CONSTRUÇÃO
(F) CONFORME COMPRADO
(G) CONFORME CONSTRUÍDO
(H) CANCELADO
( )

INFRA S.A.

RESPONSÁVEL	DATA
PROJ. GEOMÉTRICO JOSÉ ANTÔNIO NOLASCO ROCHA - CREA/RS 54.308-D	30/11/12
PROJ. FUNCIONAL / DES. CAIO CESAR FERNANDES MEDEIROS CREA 18.550/D-GO VISTO ALESSANDRA ESPINELI SANTANNA CREA 11.035/D-DF	03/03/23 03/03/23

EF-334 - FERROVIA DE INTEGRAÇÃO OESTE-LESTE


TRECHO: FIGUEIRÓPOLIS (TO) - ILHÉUS (BA)
SUBTRECHO: REMANESCENTE LOTE 7F / SEF (KM 507+125,75 AO KM 628+500)

PROJETO GEOMÉTRICO E PLANO FUNCIONAL
SEGMENTO: 561+000,00 - 562+500,00

ESCALA	Nº VALEC
H=1/2000 V=1/200	80-DES-0500G-17-7050
	Nº PROJ. 50/94

FIGUEIRÓPOLIS / TO

ILHÉUS / BA

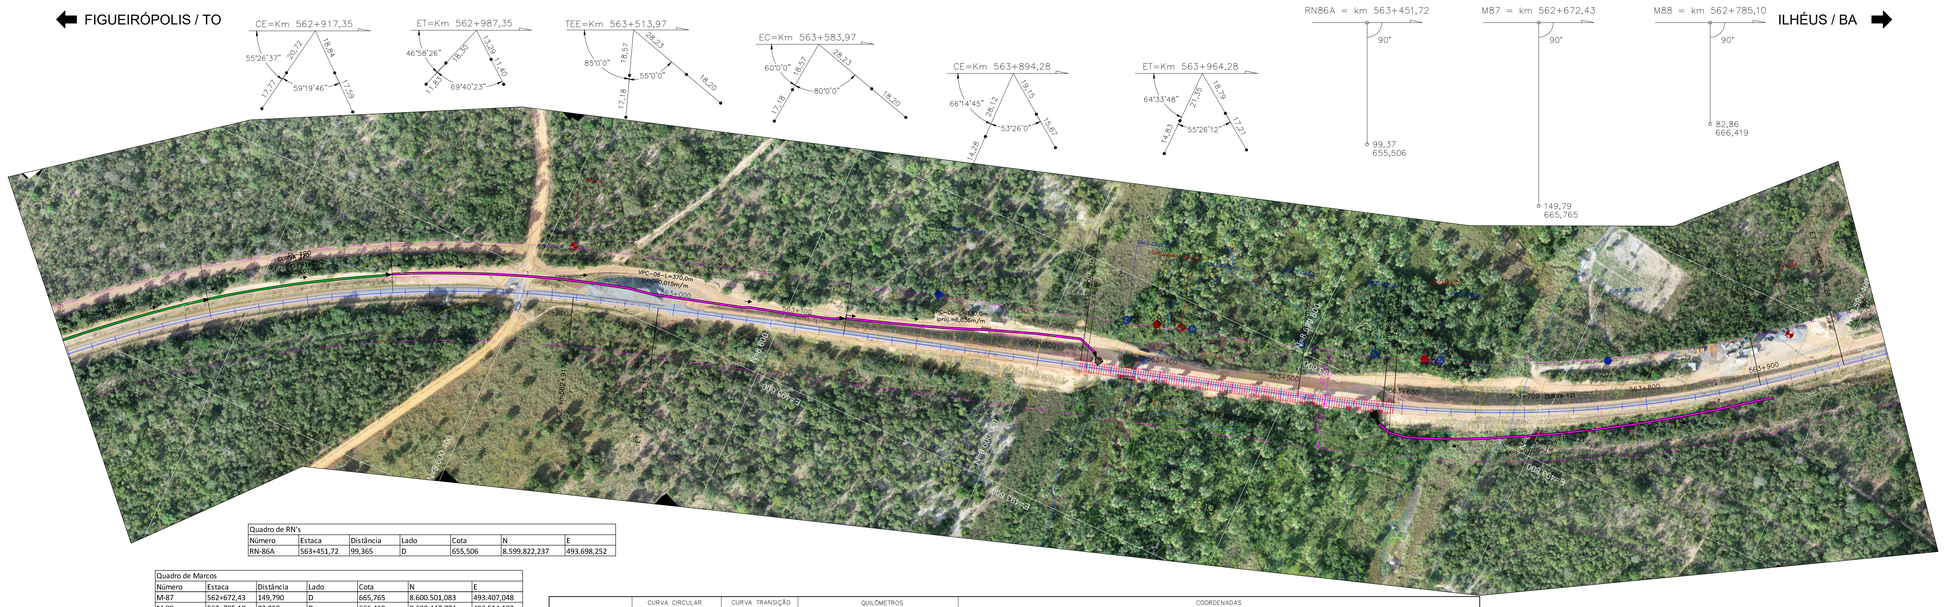

Quadro de RN's

Número	Estaca	Distância	Lado	Cota	N	E
RN-86A	563+451,72	99,365	D	655,506	8.599.822,237	493.698,252

Quadro de Marcos

Número	Estaca	Distância	Lado	Cota	N	E
M-87	562+672,43	149,790	D	665,765	8.600.501,083	493.407,048
M-88	562+785,10	82,858	D	666,419	8.600.447,774	493.514,182

	CURVA CIRCULAR				CURVA TRANSIÇÃO			QUILÔMETROS				COORDENADAS							
PI	AC	TT(m)	Raio(m)	DC(m)	θ	Lc(m)	TL(m)	TC(m)	PC_TE	EC	CE	ET	PC_TE-X(E)	PC_TE-Y(N)	EC-X(E)	EC-Y(N)	CE-X(E)	CE-Y(N)	PT_ET-X(E)	PT_ET-Y(N)	PI-X(E)	PI-Y(N)
120	29°39'54"	295,17	982,23	438,55	29°54'54,68"	70,00	46,67	23,34	562+408,80	562+478,80	562+917,35	562+987,35	493360,2819713	8600784,5884269	493410,3861452	8600735,7108384	493638,0060871	8600365,1107742	493658,9440736	8600298,3198879	493574,0000000	8600581,0000000
121	22°51'04"	227,61	982,23	310,31	18°06'04,73"	70,00	46,67	23,34	563+513,97	563+583,97	563+894,28	563+964,28	493810,4978723	8599793,9789237	493831,4364590	8599727,1880375	493975,6457563	8599453,8752477	494018,9601530	8599398,8906141	493876,0000000	8599576,0000000

1 - O terreno natural indicado no desenho corresponde ao primitivo, antes do início das obras.


2 - A elaboração do Plano Funcional está baseada nos desenhos de referência relacionados abaixo e informações fornecidas pela fiscalização de campo. Destaca-se que eventuais divegências deve-se prevalecer o exposto na documentação originária.

3 - A representação gráfica dos dispositivos de drenagem e superestrutura está baseada nos serviços que faltam serem executados. Pontua-se que a referência apresentada está classificada como projeto básico, podendo sofrer alterações mediante a elaboração do projeto executivo.

4 - Nos trechos de alargamento e empréstimos onde a drenagem será compatibilizada, há necessidade de verificar os dispositivos quanto à capacidade hidráulica, na elaboração do projeto executivo.

5 - As ortofotos foram elaboradas no período de maio/2022.

ARTICULAÇÃO

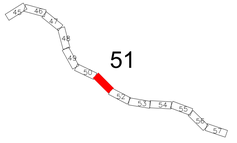

DESENHOS DE REFERÊNCIA:

80-ASB-0500G-17-1001 a 80-ASB-0500G-17-1106
80-DES-0500G-17-1001 a 80-DES-0500G-17-1094
AVANÇO FÍSICO ATÉ A MEDIÇÃO 113 (fornecido pela fiscalização)

REV.	DATA	TIPO	POR	DESCRIÇÃO
00	03/03/23	C	SUPRO	Emissão Inicial

EMISSÕES

TIPO DE EMISSÃO

(A) PRELIMINAR
(B) PARA LIBERAÇÃO
(C) PARA CONHECIMENTO
(D) PARA COTAÇÃO
(E) PARA CONSTRUÇÃO
(F) CONFORME COMPRADO
(G) CONFORME CONSTRUÍDO
(H) CANCELADO
( )

INFRA S.A.

RESPONSÁVEL	DATA
PROJ. GEOMÉTRICO JOSÉ ANTONIO AGUIAR ROCHA - CREA/RS 34.306-D	30/11/12
PROJ. FUNCIONAL / DES. CAIO CESAR FERNANDES MEDEIROS CREA 18.550/D-GO ALESSANDRA ESPINELI SANTANNA CREA 11.035/D-DF	03/03/23 03/03/23

INFRA S.A.

ARQUIVO TÉCNICO	EM
☐ LIBERADO PARA EMISSÃO	
☐ LIBERADO COM COMENTÁRIOS	
☐ NÃO LIBERADO	
ASSINATURA	EM
ESTE DOCUMENTO É DE TOTAL E EXCLUSIVA RESPONSABILIDADE DO PROJETISTA.	
LIBERADO P/ EXECUÇÃO DA OBRA	
ASSINATURA	EM
APROVAÇÃO	
ASS:	

EF-334 - FERROVIA DE INTEGRAÇÃO OESTE-LESTE

TRECHO: FIGUEIRÓPOLIS (TO) - ILHÉUS (BA)
SUBTRECHO: REMANESCENTE LOTE 7F / SEF (KM 507+125,75 AO KM 628+500)

PROJETO GEOMÉTRICO E PLANO FUNCIONAL
SEGMENTO: 562+500,00 - 564+000,00

ESCALA	Nº VALEC
H=1/2000 V=1/200	80-DES-0500G-17-7051
	Nº PROJ. 51/94

CONVENÇÕES DE PROJETO

PI- PONTO DE INFLEXÃO
MARCO
Rn-000 72,557 REFERÊNCIA DE NÍVEL
NORTE
ESTACA
AMARRAÇÕES
21+100 EIXO DA FERROVIA
FAIXA DE DOMÍNIO
VIA PAVIMENTADA
VIA NÃO PAVIMENTADA
CAMINHO / TRILHA
RS RESERVATÓRIO
CK CAIXA D'ÁGUA
CURSO D'ÁGUA
BARRAGEM
CURVAS DE NÍVEL
PERFIL DE 3ª CATEGORIA
PERFIL DE 3ª CATEGORIA
VEGETAÇÃO DE GRANDE PORTE (VGR/VGD)
VEGETAÇÃO DE MÉDIO PORTE (VMR/VMD)
VEGETAÇÃO DE BAIXO PORTE (VL/VPL/MPD)
ÁRVORE ISOLADA

PLANTA
PERFIL
OAE
OAE CONCLUÍDA
OAE NÃO CONCLUÍDA
PONTE 01
4 vãos centrais de 30m
OAE NÃO CONCLUÍDA

CONVENÇÕES DE SUPERESTRUTURA (NÃO REALIZADA)

LASTRO NÃO ATACADO
LASTRO ATACADO E NÃO CONCLUÍDO
DORMENTES NÃO POSICIONADOS
TRILHOS NÃO POSICIONADOS

CONVENÇÕES DE DRENAGEM (NÃO REALIZADA)

DISSIPADOR DE ENERGIA
BACIA DE INFILTRAÇÃO
SAÍDA D'ÁGUA COM DESCIDA D'ÁGUA TIPO RÁPIDO
SAÍDA D'ÁGUA COM DESCIDA D'ÁGUA EM DEGRAUS
SAÍDA D'ÁGUA
SENTIDO DE ESCOAMENTO
SENTIDO DE ESCOAMENTO
DIQUE
L=190m EXTENSÃO DA VALETA
PONTO ALTO
PONTO DE DIVISOR DE SENTIDO DE ESCOAMENTO
DESCIDA D'ÁGUA EM DEGRAUS
SARJETA DE ATERRO TRIANGULAR COM REVESTIMENTO DE CONCRETO-STA
SARJETA DE ATERRO RETANGULAR COM REVESTIMENTO DE CONCRETO-SRA
SARJETA DE CORTE TRIANGULAR COM REVESTIMENTO VEGETAL-STG(B=1,5m)
SARJETA DE CORTE TRIANGULAR COM REVESTIMENTO VEGETAL-STG(B=3,0m)
SARJETA DE CORTE RETANGULAR COM REVESTIMENTO DE CONCRETO-SRC
VALETA DE BANQUETA COM REVESTIMENTO DE CONCRETO
VALETA DE PROTEÇÃO ATERRO/CORTE COM REVESTIMENTO VEGETAL
VALETA DE PROTEÇÃO ATERRO/CORTE COM REVESTIMENTO DE CONCRETO
VALETA COM DESCIDA EM DEGRAUS

CONVENÇÕES DE GEOTECNIA

SONDAGEM A PERCUSSÃO
SONDAGEM A TRADO
POÇO DE PROSPEÇÃO
SONDAGEM MISTA
SONDAGEM EXECUTADA NO PROJETO BÁSICO
SONDAGEM EXECUTADA NO PROJETO GEOMÉTRICO APRESENTADO EM 30/11/2012
SPT-E-xx
ST-E-xx
PI-xx
SM-E-OAE-xx


FIGUEIRÓPOLIS / TO

ILHÉUS / BA


Quadro de RN's						
Número	Estaca	Distância	Lado	Cota	N	E
RN-84B	565+084,18	51,785	D	670,754	8.598.509,365	494.711,777
RN-84C	564+573,44	42,578	D	671,895	8.598.895,896	494.370,252



Quadro de Marcos						
Número	Estaca	Distância	Lado	Cota	N	E
M-85	564+077,89	27,774	D	668,017	8.599.290,796	494.070,519
M-86	564+041,91	47,798	E	665,978	8.599.366,260	494.106,726

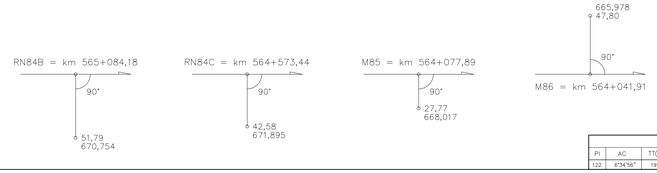

			CURVA CIRCULAR			CURVA TRANSIÇÃO			QUILÔMETROS				COORDENADAS									
PI	AC	TT(m)	Raio(m)	DC(m)	θ	Lc(m)	TL(m)	TC(m)	PC/TE	EC	CE	PT/ET	PC/TE-X(E)	PC/TE-Y(N)	EC-X(E)	EC-Y(N)	CE-X(E)	CE-Y(N)	PT/ET-X(E)	PT/ET-Y(N)	PI-X(E)	PI-Y(N)
122	6°34'56"	197,68	3437,75	394,93	6°34'55,66"				564+612,07			565+007,00	494425,8365690	8598894,8226481					494690,9772894	8598602,4237807	494550,0000000	8598741,0000000

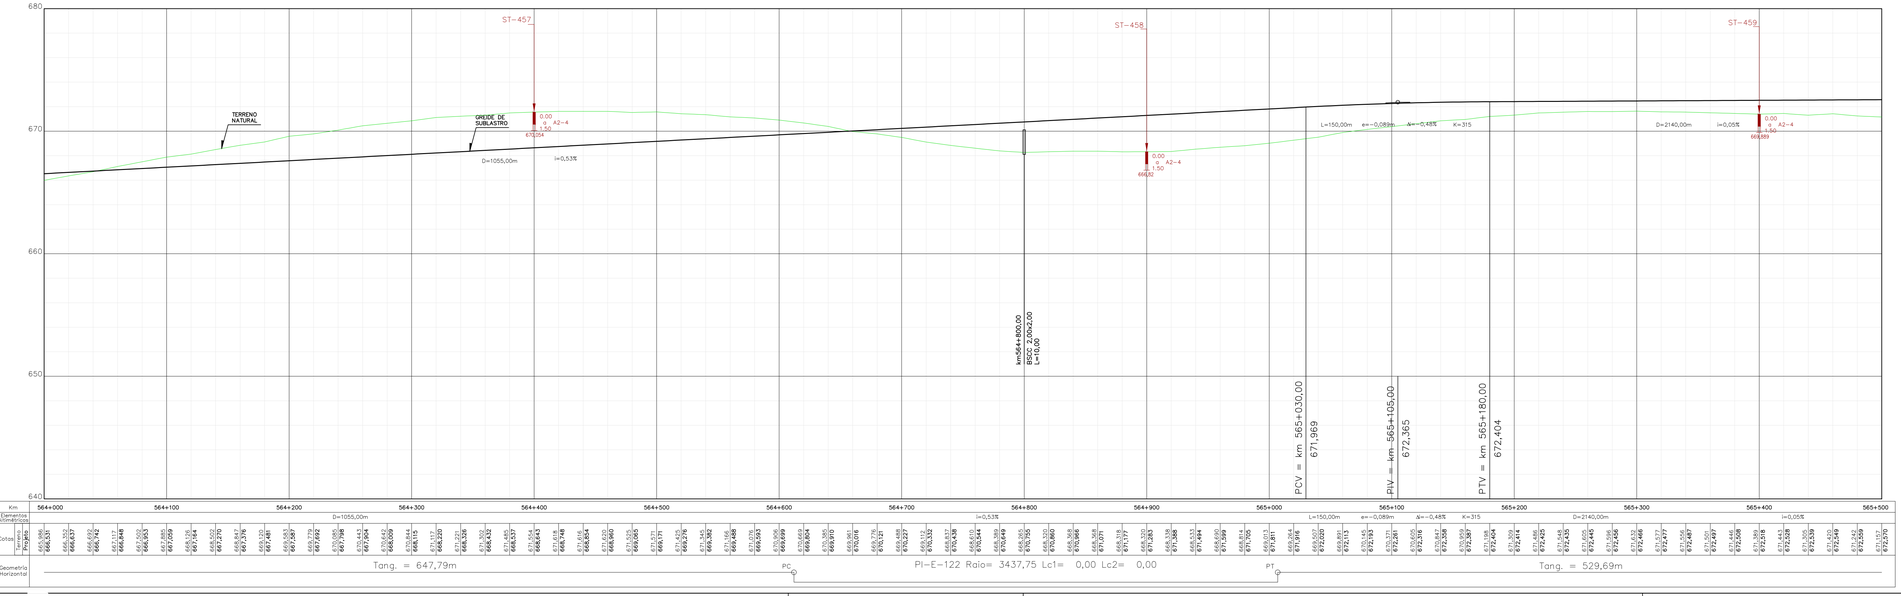

NOTAS

1 - O terreno natural indicado no desenho corresponde ao primitivo, antes do início das obras.

2 - A elaboração do Plano Funcional está baseada nos desenhos de referência relacionados abaixo e informações fornecidas pela fiscalização de campo. Destaca-se que eventuais divegências deve-se prevalecer o exposto na documentação originária.

3 - A representação gráfica dos dispositivos de drenagem e superestrutura está baseada nos serviços que faltam serem executados. Pontua-se que a referência apresentada está classificada como projeto básico, podendo sofrer alterações mediante a elaboração do projeto executivo.

4 - Nos trechos de alargamento e empréstimos onde a drenagem será compatibilizada, há necessidade de verificar os dispositivos quanto à capacidade hidráulica, na elaboração do projeto executivo.

5 - As ortofotos foram elaboradas no período de maio/2022.

INFRA S.A.

ARQUIVO TÉCNICO | EM

LIBERADO PARA EMISSÃO
LIBERADO COM COMENTÁRIOS
NÃO LIBERADO

ASSINATURA | EM

ESTE DOCUMENTO É DE TOTAL E EXCLUSIVA RESPONSABILIDADE DO PROJETISTA.

LIBERADO P/ EXECUÇÃO DA OBRA

ASSINATURA | EM

APROVAÇÃO

ASS.

DESENHOS DE REFERÊNCIA:

80-ASB-0500G-17-1001 a 80-ASB-0500G-17-1106
80-DES-0500G-17-1001 a 80-DES-0500G-17-1094
AVANÇO FÍSICO ATÉ A MEDIÇÃO 113 (fornecido pela fiscalização)


REV.	DATA	TIPO	POR	DESCRIÇÃO
00	03/03/23	C	SUPRO	Emissão Inicial

EMISSÕES

TIPO DE EMISSÃO

(A) PRELIMINAR
(B) PARA LIBERAÇÃO
(C) PARA CONHECIMENTO
(D) PARA COTAÇÃO
(E) PARA CONSTRUÇÃO
(F) CONFORME COMPRADO
(G) CONFORME CONSTRUÍDO
(H) CANCELADO
( )

ARTICULAÇÃO

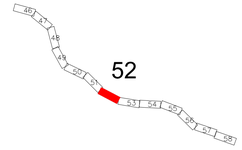

CONVENÇÕES DE PROJETO

PONTO DE INFLEXÃO
MARCO
RN=000 72,937
REFERÊNCIA DE NÍVEL
NORTE
ESTACA
AMARRAÇÕES
21+100
EIXO DA FERROVIA
FAIXA DE DOMÍNIO
VIA PAVIMENTADA
VIA NÃO PAVIMENTADA
CAMINHO / TRILHA
RS RESERVATÓRIO
CX CAIXA D'ÁGUA
CURSO D'ÁGUA
BARRAGEM
CURVAS DE NÍVEL
PERFIL DE 3ª CATEGORIA
PERFIL DE 3ª CATEGORIA
VEGETAÇÃO DE GRANDE PORTE (VGR/VGD)
VEGETAÇÃO DE MÉDIO PORTE (VMR/VMD)
VEGETAÇÃO DE BAIXO PORTE (GL/VPL/MPD)
ARVORE ISOLADA

PLANTA
PERFIL
OAE
OAE CONCLUÍDA
OAE NÃO CONCLUÍDA
PONTO 01

CONVENÇÕES DE SUPERESTRUTURA (NÃO REALIZADA)

LASTRO NÃO ATACADO
LASTRO ATACADO E NÃO CONCLUÍDO
DORMENTES NÃO POSICIONADOS
TRILHOS NÃO POSICIONADOS

CONVENÇÕES DE DRENAGEM (NÃO REALIZADA)

DISSIPADOR DE ENERGIA
BACIA DE INFILTRAÇÃO
SAÍDA D'ÁGUA COM DESCIDA D'ÁGUA TIPO RÁPIDO
SAÍDA D'ÁGUA COM DESCIDA D'ÁGUA EM DEGRAUS
SAÍDA D'ÁGUA
SENTIDO DE ESCOAMENTO
SENTIDO DE ESCOAMENTO
DIQUE
EXTENSÃO DA VALETA
L=190m
PONTO ALTO
PONTO DE DIVISOR DE SENTIDO DE ESCOAMENTO
DESCIDA D'ÁGUA EM DEGRAUS
SARJETA DE ATERRO TRIANGULAR COM REVESTIMENTO DE CONCRETO-STA
SARJETA DE ATERRO RETANGULAR COM REVESTIMENTO DE CONCRETO-SRA
SARJETA DE CORTE TRIANGULAR COM REVESTIMENTO VEGETAL-STG(b=1,5m)
SARJETA DE CORTE TRIANGULAR COM REVESTIMENTO VEGETAL-STG(b=2,0m)
SARJETA DE CORTE RETANGULAR COM REVESTIMENTO DE CONCRETO-SRC
VALETA DE BANQUETA COM REVESTIMENTO DE CONCRETO
VALETA DE PROTEÇÃO ATERRO/CORTE COM REVESTIMENTO VEGETAL
VALETA DE PROTEÇÃO ATERRO/CORTE COM REVESTIMENTO DE CONCRETO
VALETA COM DESCIDA EM DEGRAUS

CONVENÇÕES DE GEOTECNIA

SONDAGEM A PERCUSSÃO
SONDAGEM A TRADO
POÇO DE INSPEÇÃO
SONDAGEM MISTA
SPT-E-xx
ST-E-xx
PI-xx
SM-E-OAE-xx
Trecho em percussão (cota atrado + 1,00m)
SPT - Nº de golpes nos primeiros 30cm de penetração
SPT - Nº de golpes nos últimos 30cm de penetração
N°golpes
N°golpes
N°golpes
N°golpes
Impenetrável
Profundidade
Cota do furo
Obstrução aos 1,00m
Profundidade
Cota do furo
Impenetrável
Profundidade
Cota do furo
SM-E-OAE-xx
SPT - Nº de golpes nos últimos 30cm de penetração
N°golpes
N°golpes
Prof. impenetrável à Percussão
HS=xx,xx - Designação Qualitativa da Rocha
Profundidade
Cota do furo
SPT-E-xx
ST-E-xx
PI-xx
SM-E-OAE-xx
SONDAGEM EXECUTADA NO PERÍODO DE MAIO/22
SONDAGEM EXECUTADA NO PERÍODO DE LEVANTAMENTO GEOMÉTRICO APRESENTADO EM 30/11/2012

RESPONSÁVEL	DATA
PROJ. GEOMÉTRICO JOSÉ ANTONIO AGUIAR ROCHA - CREA/RS 54.308-D	30/11/12
PROJ. FUNCIONAL / DES. CAIO CESAR FERNANDES MEDEIROS CREA 18.550/D-GO VISTO ALESSANDRA ESPINELI SANTANNA CREA 11.035/D-DF	03/03/23 03/03/23

EF-334 - FERROVIA DE INTEGRAÇÃO OESTE-LESTE

TRECHO: FIGUEIRÓPOLIS (TO) - ILHÉUS (BA)
SUBTRECHO: REMANESCENTE LOTE 7F / SEF (KM 507+125,75 AO KM 628+500)

PROJETO GEOMÉTRICO E PLANO FUNCIONAL
SEGMENTO: 564+000,00 - 565+500,00

ESCALA	Nº VALEC
H=1/2000 V=1/200	80-DES-0500G-17-7052
	Nº PROJ. 52/94

FIGUEIRÓPOLIS / TO

ILHÉUS / BA


Quadro de RN's						
Número	Estaca	Distância	Lado	Cota	N	E
RN-82D	566+498,50	48,352	D	674,815	8.597.669,873	495.856,266
RN-84A	565+557,80	55,649	D	672,068	8.598.174,279	495.047,340




Quadro de Marcos						
Número	Estaca	Distância	Lado	Cota	N	E
M-83	565+936,16	42,691	E	667,239	8.598.010,823	495.403,046
M-84	565+814,22	18,481	D	669,490	8.598.032,577	495.268,974





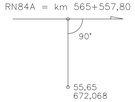

		CURVA CIRCULAR				CURVA TRANSIÇÃO			QUILÔMETROS					COORDENADAS							
PI	AC	TT(m)	Raio(m)	DC(m)	θ	Lc(m)	TL(m)	TC(m)	PC/TE	EC	CE	PT/ET	PC/TE-X(E)	PC/TE-Y(N)	EC-X(E)	EC-Y(N)	CE-X(E)	CE-Y(N)	PT/ET-X(E)	PT/ET-Y(N)	PI-X(E)	PI-Y(N)
123	21°01'25"	425,25	2291,84	840,94	21°01'24,53"				565+536,69			566+377,63	495068,7290682	8598231,1057358					495762,0288265	8597763,5367228	495372,0000000	8597933,0000000

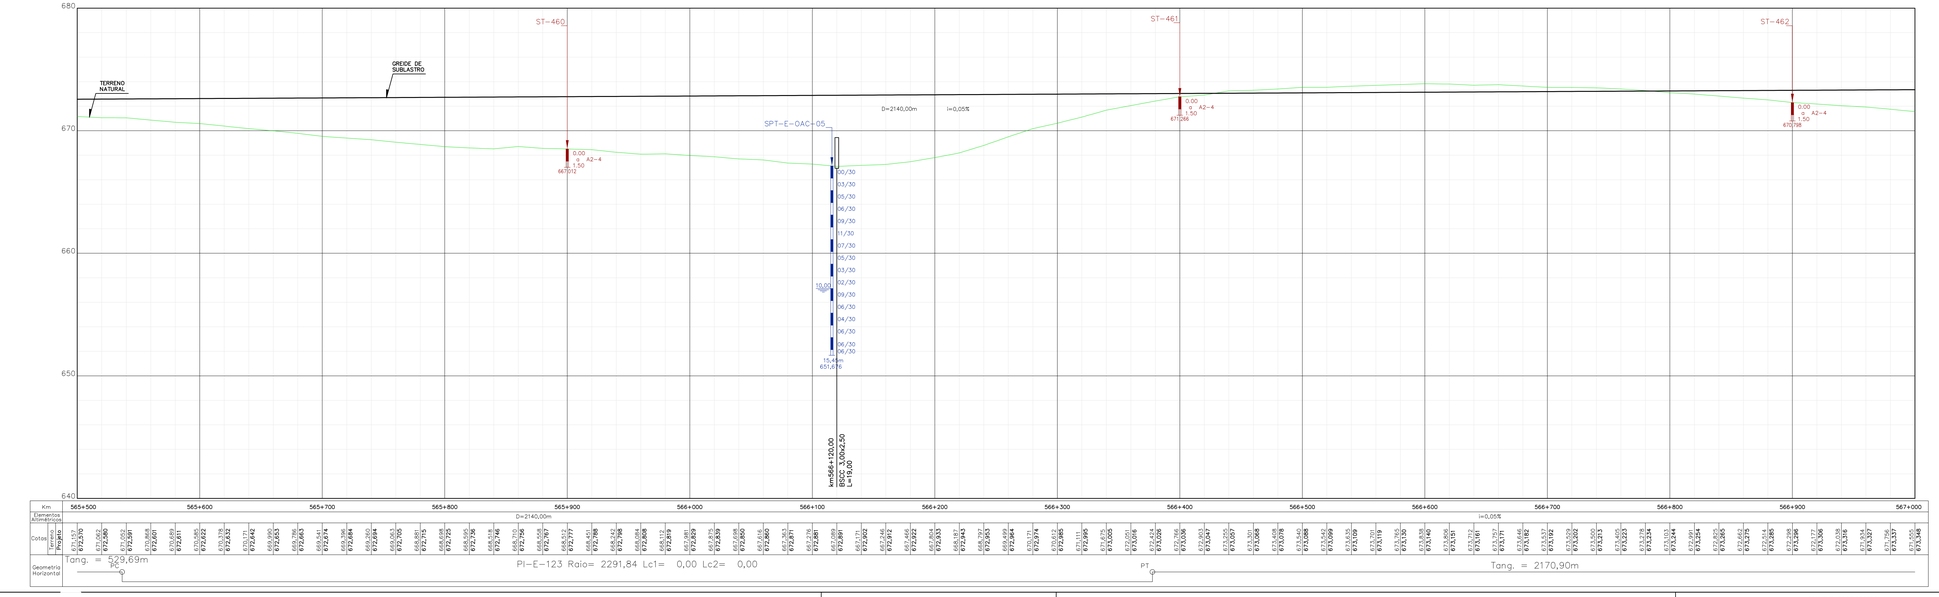

ARTICULAÇÃO



NOTAS

1 - O terreno natural indicado no desenho corresponde ao primitivo, antes do início das obras.

2 - A elaboração do Plano Funcional está baseada nos desenhos de referência relacionados abaixo e informações fornecidas pela fiscalização de campo. Destaca-se que eventuais divegências deve-se prevalecer o exposto na documentação originária.

3 - A representação gráfica dos dispositivos de drenagem e superestrutura está baseada nos serviços que faltam serem executados. Pontua-se que a referência apresentada está classificada como projeto básico, podendo sofrer alterações mediante a elaboração do projeto executivo.

4 - Nos trechos de alargamento e empréstimos onde a drenagem será compatibilizada, há necessidade de verificar os dispositivos quanto à capacidade hidráulica, na elaboração do projeto executivo.

5 - As ortofotos foram elaboradas no período de maio/2022.

INFRA SA.

ARQUIVO TÉCNICO | EM

☐ LIBERADO PARA EMISSÃO
☐ LIBERADO COM COMENTÁRIOS
☐ NÃO LIBERADO

ASSINATURA | EM

ESTE DOCUMENTO É DE TOTAL E EXCLUSIVA RESPONSABILIDADE DO PROJETISTA.

LIBERADO P/ EXECUÇÃO DA OBRA

ASSINATURA | EM

APROVAÇÃO

ASS.

DESENHOS DE REFERÊNCIA:

80-ASB-0500G-17-1001 a 80-ASB-0500G-17-1106
80-DES-0500G-17-1001 a 80-DES-0500G-17-1094
AVANÇO FÍSICO ATÉ A MEDIÇÃO 113 (fornecido pela fiscalização)

REV.	DATA	TIPO	POR	DESCRIÇÃO
00	03/03/23	C	SUPRO	Emissão Inicial

EMISSÕES

TIPO DE EMISSÃO

(A) PRELIMINAR
(B) PARA LIBERAÇÃO
(C) PARA CONHECIMENTO
(D) PARA COTAÇÃO
(E) PARA CONSTRUÇÃO
(F) CONFORME COMPRADO
(G) CONFORME CONSTRUÍDO
(H) CANCELADO
( )

CONVENÇÕES DE PROJETO

PI– PONTO DE INFLEXÃO
MARCO
Rn-000 72,937 REFERÊNCIA DE NÍVEL
N NORTE
ESTACA AMARRAÇÕES
21+100 EIXO DA FERROVIA
FAIXA DE DOMÍNIO
VIA PAVIMENTADA
VIA NÃO PAVIMENTADA
CAMINHO / TRILHA
RS RESERVATÓRIO
CX CAIXA D'ÁGUA
CURSO D'ÁGUA
BARRAGEM
CURVAS DE NÍVEL
PERFIL DE 3ª CATEGORIA
PERFIL DE 3ª CATEGORIA
VGE VEGETAÇÃO DE GRANDE PORTE (VGR/VGD)
VME VEGETAÇÃO DE MÉDIO PORTE (VMR/VMD)
VPE VEGETAÇÃO DE BAIXO PORTE (CL/VPL/MPD)
ÁRVORE ISOLADA

PLANTA
PERFIL
OAE
OAE CONCLUÍDA
OAE NÃO CONCLUÍDA
PONTO 01
P1 (Eixo da Via)
P2 (Eixo da Via)
OAE CONCLUÍDA
OAE NÃO CONCLUÍDA

CONVENÇÕES DE SUPERESTRUTURA (NÃO REALIZADA)

LASTRO NÃO ATACADO
LASTRO ATACADO E NÃO CONCLUÍDO
DORMENTES NÃO POSICIONADOS
TRILHOS NÃO POSICIONADOS

CONVENÇÕES DE DRENAGEM (NÃO REALIZADA)

DISSIPADOR DE ENERGIA
BACIA DE INFILTRAÇÃO
SAÍDA D'ÁGUA COM DESCIDA D'ÁGUA TIPO RÁPIDO
SAÍDA D'ÁGUA COM DESCIDA D'ÁGUA EM DEGRAUS
SAÍDA D'ÁGUA
SENTIDO DE ESCOAMENTO
SENTIDO DE ESCOAMENTO
DIQUE
EXTENSÃO DA VALETA L=190m
PONTO ALTO
PONTO DE DIVISOR DE SENTIDO DE ESCOAMENTO
DESCIDA D'ÁGUA EM DEGRAUS
SARJETA DE ATERRO TRIANGULAR COM REVESTIMENTO DE CONCRETO-STA
SARJETA DE ATERRO RETANGULAR COM REVESTIMENTO DE CONCRETO-SRA
SARJETA DE CORTE TRIANGULAR COM REVESTIMENTO VEGETAL-STG(B=1.5m)
SARJETA DE CORTE TRIANGULAR COM REVESTIMENTO VEGETAL-STG(B=2.0m)
SARJETA DE CORTE RETANGULAR COM REVESTIMENTO DE CONCRETO-SRC
VALETA DE BANQUETA COM REVESTIMENTO DE CONCRETO
VALETA DE PROTEÇÃO ATERRO/CORTE COM REVESTIMENTO VEGETAL
VALETA DE PROTEÇÃO ATERRO/CORTE COM REVESTIMENTO DE CONCRETO
VALETA COM DESCIDA EM DEGRAUS

CONVENÇÕES DE GEOTECNIA


SONDAGEM A PERCUSSÃO
SONDAGEM A TRADO
POÇO DE INSPEÇÃO
SONDAGEM MISTA
SPT-E-xx
ST-E-xx
PI-xx
SM-E-OAE-xx
Trecho em percussão (caso atingido o 1.000m)
Trecho em percussão (caso atingido o 1.000m)
Trecho em percussão (caso atingido o 1.000m)
SPT – Nº de golpes nos primeiros 30cm de penetração
Ocorrência MIX
Profundidade
Nível d'água
Nível Natural
SPT (--) – Nº de golpes para penetração final
Nº golpes N para penetração final
Nº golpes N para penetração final
Nº golpes N


FIGUEIRÓPOLIS / TO

ILHÉUS / BA

Quadro de RN's						
Número	Estaca	Distância	Lado	Cota	N	E
RN-82A	568+063,56	66,045	E	671,865	8.597.151,121	497.337,271
RN-82B	567+502,17	49,124	D	671,742	8.597.269,204	496.776,490
RN-82C	567+003,95	55,563	D	672,528	8.597.461,838	496.316,975




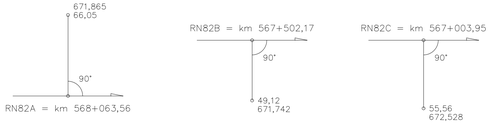

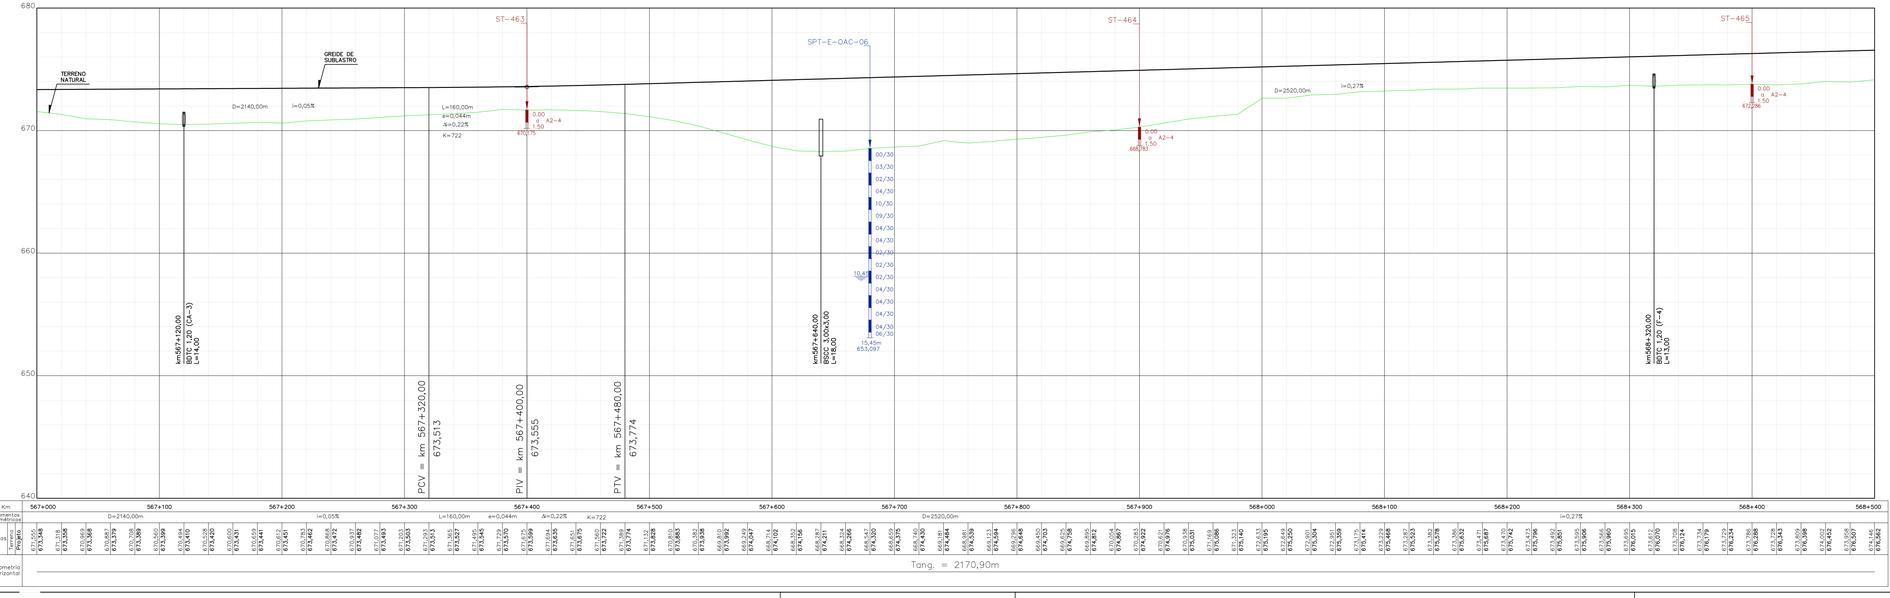

CONVENÇÕES DE PROJETO

PONTO DE INFLEXÃO
MARCO
RN=000 72,937
REFERÊNCIA DE NÍVEL
NORTE
ESTACA
AMARRAÇÕES
21+100
EIXO DA FERROVIA
FAIXA DE DOMÍNIO
VIA PAVIMENTADA
VIA NÃO PAVIMENTADA
CAMINHO / TRILHA
RESERVATÓRIO
CAIXA D'AGUA
CURSO D'AGUA
BARRAGEM
CURVAS DE NÍVEL
PERFIL DE 2ª CATEGORIA
PERFIL DE 3ª CATEGORIA
VEGETAÇÃO DE GRANDE PORTE (VGR/VGD)
VEGETAÇÃO DE MEDIO PORTE (VMR/VMD)
VEGETAÇÃO DE BAIXO PORTE (CL/VPL/MPD)
ARVORE ISOLADA

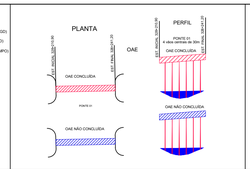

CONVENÇÕES DE SUPERESTRUTURA (NÃO REALIZADA)

LASTRO NÃO ATACADO
LASTRO ATACADO E NÃO CONCLUÍDO
DORMENTES NÃO POSICIONADOS
TRILHOS NÃO POSICIONADOS


CONVENÇÕES DE DRENAGEM (NÃO REALIZADA)

DISSIPADOR DE ENERGIA
BACIA DE INFILTRAÇÃO
SAIDA D'AGUA COM DESCIDA D'AGUA TIPO RAPIDO
SAIDA D'AGUA COM DESCIDA D'AGUA EM DEGRAUS
SAIDA D'AGUA
SENTIDO DE ESCOAMENTO
SENTIDO DE ESCOAMENTO
DIQUE
EXTENSÃO DA VALETA L=190m
PONTO ALTO
PONTO DE DIVISOR DE SENTIDO DE ESCOAMENTO
DESCIDA D'AGUA EM DEGRAUS
SARJETA DE ATERRO TRIANGULAR COM REVESTIMENTO DE CONCRETO-STA
SARJETA DE ATERRO RETANGULAR COM REVESTIMENTO DE CONCRETO-SRA
SARJETA DE CORTE TRIANGULAR COM REVESTIMENTO VEGETAL-ST/GB=1,5m)
SARJETA DE CORTE TRIANGULAR COM REVESTIMENTO VEGETAL-ST/GB=2,0m)
SARJETA DE CORTE RETANGULAR COM REVESTIMENTO DE CONCRETO-SRC
VALETA DE BANQUETA COM REVESTIMENTO DE CONCRETO
VALETA DE PROTEÇÃO ATERRO/CORTE COM REVESTIMENTO VEGETAL
VALETA DE PROTEÇÃO ATERRO/CORTE COM REVESTIMENTO DE CONCRETO
VALETA COM DESCIDA EM DEGRAUS

CONVENÇÕES DE GEOTECNIA

SONDAGEM A PERCUSSÃO
SONDAGEM A TRADO
POÇO DE INSPEÇÃO
SONDAGEM MISTA
SPT-E-xx
ST-E-xx
PI-xx
SM-E-OAC-xx
Trecho em percussão (cada avanço = 1,00m)
Ocorrência NSPT
Profundidade
Cota de furo de sondagem
SPT - Nº de golpes nos últimos 30cm de penetração
N/R - nº de golpes para penetração final nos últimos 30cm
Prof. impenetrável à Percussão
HR=RQD - Designação Qualitativa da Rocha
Impenetrável
SPT-E-xx Profundidade Cota de furo de furo
Profundidade Cota de furo de furo
SPT-E-xx
ST-E-xx
PI-xx
SM-E-OAC-xx
SONDAGEM EXECUTADA NO PROJETO BÁSICO
SONDAGEM EXECUTADA NO PROJETO GEOMÉTRICO APRESENTADO EM 30/11/2012

ARTICULAÇÃO

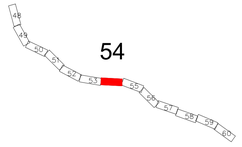

NOTAS

1 - O terreno natural indicado no desenho corresponde ao primitivo, antes do início das obras.

2 - A elaboração do Plano Funcional está baseada nos desenhos de referência relacionados abaixo e informações fornecidas pela fiscalização de campo. Destaca-se que eventuais divegências deve-se prevalecer o exposto na documentação originária.

3 - A representação gráfica dos dispositivos de drenagem e superestrutura está baseada nos serviços que faltam serem executados. Pontua-se que a referência apresentada está classificada como projeto básico, podendo sofrer alterações mediante a elaboração do projeto executivo.

4 - Nos trechos de alargamento e empréstimos onde a drenagem será compatibilizada, há necessidade de verificar os dispositivos quanto à capacidade hidráulica, na elaboração do projeto executivo.

5 - As ortofotos foram elaboradas no período de maio/2022.

INFRA S.A.

ARQUIVO TÉCNICO | EM

LIBERADO PARA EMISSÃO
LIBERADO COM COMENTÁRIOS
NÃO LIBERADO

ASSINATURA | EM

ESTE DOCUMENTO É DE TOTAL E EXCLUSIVA RESPONSABILIDADE DO PROJETISTA.

LIBERADO P/ EXECUÇÃO DA OBRA

ASSINATURA | EM

APROVAÇÃO

ASS.

DESENHOS DE REFERÊNCIA:

80-ASB-0500G-17-1001 a 80-ASB-0500G-17-1106
80-DES-0500G-17-1001 a 80-DES-0500G-17-1094
AVANÇO FÍSICO ATÉ A MEDIÇÃO 113 (fornecido pela fiscalização)

REV.	DATA	TIPO	POR	DESCRIÇÃO
00	03/03/23	C	SUPRO	Emissão Inicial

EMISSÕES

TIPO DE EMISSÃO

(A) PRELIMINAR
(B) PARA LIBERAÇÃO
(C) PARA CONHECIMENTO
(D) PARA COTAÇÃO
(E) PARA CONSTRUÇÃO
(F) CONFORME COMPRADO
(G) CONFORME CONSTRUÍDO
(H) CANCELADO
( )

INFRA S.A.

RESPONSÁVEL	DATA
PROJ. GEOMÉTRICO JOSÉ ANTONIO AGUIAR ROCHA - CREA/RS 54.308-D	30/11/12
PROJ. FUNCIONAL / DES. CAIO CESAR FERNANDES MEDEIROS CREA 18.550/D-GO VISTO ALESSANDRA ESPINELI SANTANNA CREA 11.035/D-DF	03/03/23 03/03/23

EF-334 - FERROVIA DE INTEGRAÇÃO OESTE-LESTE

TRECHO: FIGUEIRÓPOLIS (TO) - ILHÉUS (BA)
SUBTRECHO: REMANESCENTE LOTE 7F / SEF (KM 507+125,75 AO KM 628+500)

PROJETO GEOMÉTRICO E PLANO FUNCIONAL
SEGMENTO: 567+000,00 - 568+500,00

ESCALA
H=1/2000
V=1/200


Nº VALEC
80-DES-0500G-17-7054

Nº PROJ.
54/94

FIGUEIRÓPOLIS / TO

ILHÉUS / BA

Quadro de RN's						
Número	Estaca	Distância	Lado	Cota	N	E
RN-80B	569+903,53	33,752	E	677,310	8.596.048,313	498.799,698
RN-80C	569+295,28	36,371	D	677,747	8.596.466,623	498.355,591

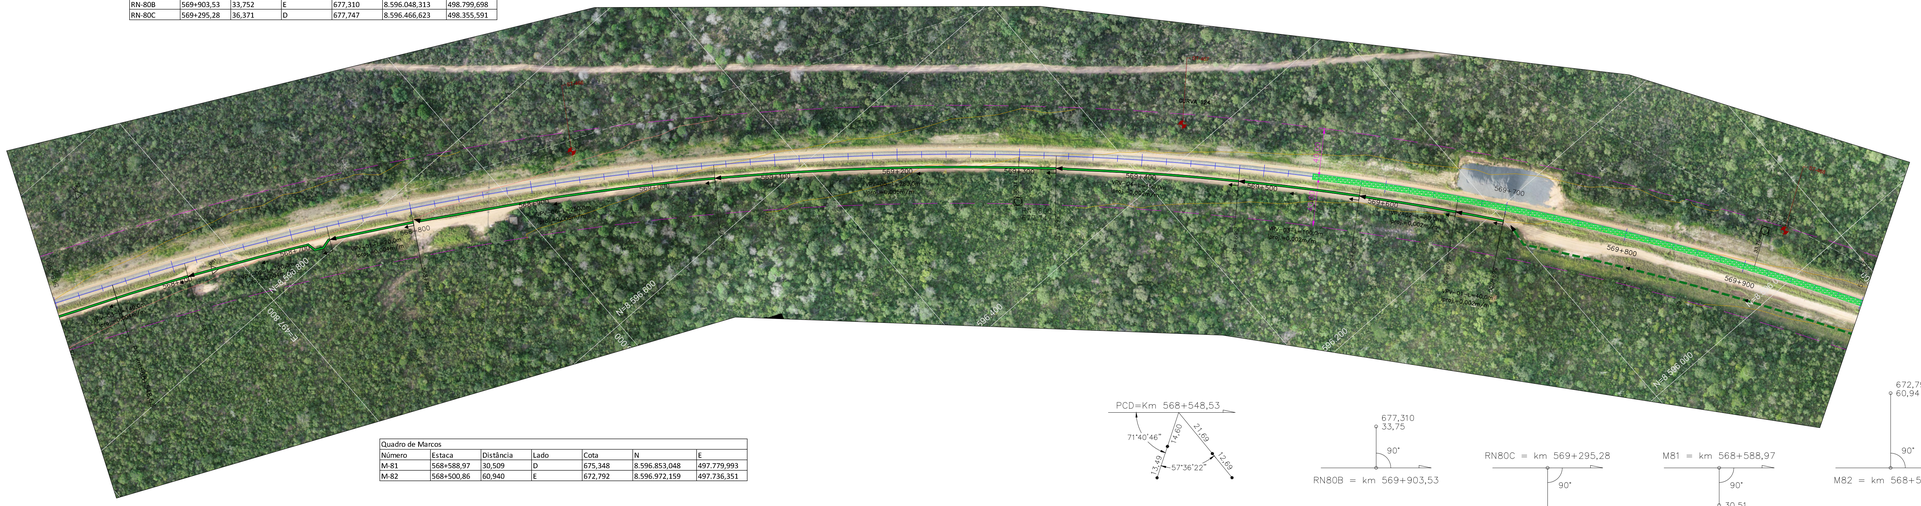
RN-80B
RN-80C
M-81
M-82
569+800
569+900
570+000
963

FIGUEIRÓPOLIS / TO

ILHÉUS / BA


Quadro de RN's						
Número	Estaca	Distância	Lado	Cota	N	E
RN-80A	570+499,67	35,340	D	681,337	8.595.480,599	498.994,680



Quadro de Marcos						
Número	Estaca	Distância	Lado	Cota	N	E
M-79	571+159,38	18,660	E	684,185	8.594.887,539	499.286,128
M-80	571+032,69	12,628	D	685,605	8.594.991,796	499.208,437



				CURVA CIRCULAR			CURVA TRANSIÇÃO			QUILÔMETROS				COORDENADAS							
PI	AC	TT(m)	Raio(m)	DC(m)	θ	Lc(m)	TL(m)	TC(m)	PC/TE	EC	CE	PT/ET	PC/TE-X(E)	PC/TE-Y(N)	EC-X(E)	EC-Y(N)	CE-X(E)	CE-Y(N)	PT/ET-X(E)	PT/ET-Y(N)	PI-X(E)	PI-Y(N)
124	45°0'08"	957,18	2291,84	1813,42	45°0'0,61"				568+548,53			570+361,95	497753,1039225	8596898,4363005					498976,8306369	8595624,4775382	498631,0000000	8596517,0000000
125	42°18'28"	557,13	1375,11	965,40	40°13'28,47"	50,00	33,33	16,67	571+039,72	EC	CE	572+055,12	499221,7090066	8594992,4934052	499240,0560032	8594945,9819619	499876,9355772	8594246,8961874	499921,5408985	8594224,3065450	499423,0000000	8594473,0000000

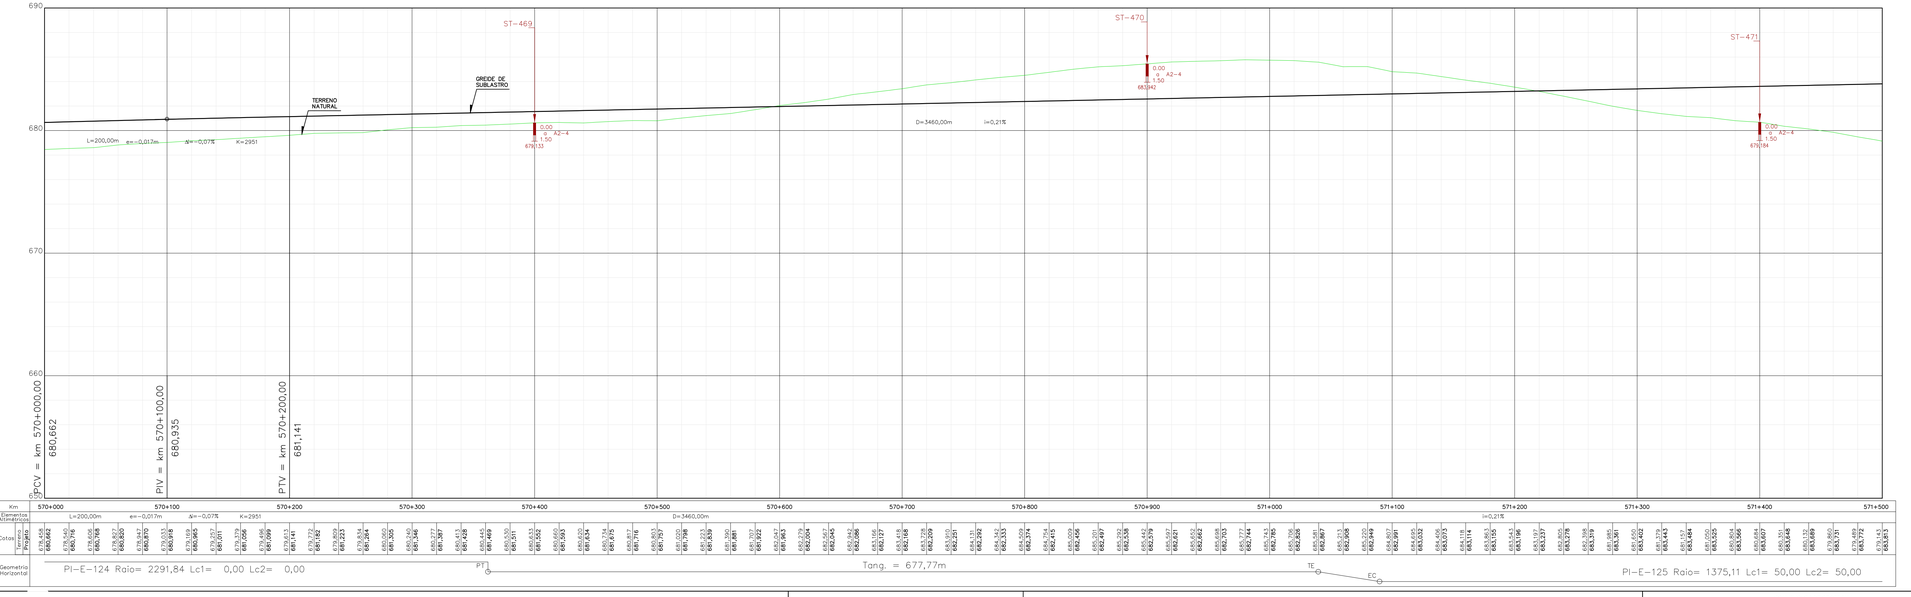

Km	570+000	570+100	570+200	570+300	570+400	570+500	570+600	570+700	570+800	570+900	571+000	571+100	571+200	571+300	571+400	571+500
Elementos Altimétricos	L=200,00m	e=-0,017m	Ar=-0,07%	K=2951	D=3460,00m								i=0,21%			
Cotas Greide de Projeto	680,662 680,765 680,868 680,935 680,969 680,965 680,911 680,793 680,634 680,434 680,234 680,099 679,999 679,863 679,722 679,582 679,405 679,264 679,141 680,305 680,346 680,327 680,428 680,469 680,539 680,511 680,553 680,593 680,602 680,634 680,675 680,717 680,757 680,797 680,838 680,878 680,919 680,962 681,004 681,047 681,089 681,132 681,174 681,217 681,260 681,302 681,345 681,388 681,431 681,474 681,517 681,560 681,603 681,646 681,689 681,732 681,775 681,818 681,861 681,904 681,947 681,990 682,033 682,076 682,119 682,162 682,205 682,248 682,291 682,334 682,377 682,420 682,463 682,506 682,549 682,592 682,635 682,678 682,721 682,764 682,807 682,850 682,893 682,936 682,979 683,022 683,065 683,108 683,151 683,194 683,237 683,280 683,323 683,366 683,409 683,452 683,495 683,538 683,581 683,624 683,667 683,710 683,753 683,796 683,839
Geometria Horizontal	PI-E-124 Raio= 2291,84 Lc1= 0,00 Lc2= 0,00								PT	Tang. = 677,77m			TE	EC	PI-E-125 Raio= 1375,11 Lc1= 50,00 Lc2= 50,00	

CONVENÇÕES DE PROJETO

PI– PONTO DE INFLEXÃO

MARCO

Rn-000 72,557 REFERÊNCIA DE NÍVEL

N NORTE

ESTACA

AMARRAÇÕES

21+100 EIXO DA FERROVIA

FAIXA DE DOMÍNIO

VIA PAVIMENTADA

VIA NÃO PAVIMENTADA

CAMINHO / TRILHA

RS RESERVATÓRIO

CX CAIXA D'AGUA

CURSO D'AGUA

BARRAGEM

CURVAS DE NÍVEL

PERFIL DE 3ª CATEGORIA

PERFIL DE 3ª CATEGORIA

VEGETAÇÃO DE GRANDE PORTE (VGR/VGD)

VEGETAÇÃO DE MEDIO PORTE (VMR/VMD)

VEGETAÇÃO DE BAIXO PORTE (CL/VPL/MPD)

ARVORE ISOLADA

PLANTA

PERFIL

OAE

OAE CONCLUÍDA

OAE NÃO CONCLUÍDA

CONVENÇÕES DE SUPERESTRUTURA (NÃO REALIZADA)

LASTRO NÃO ATACADO

LASTRO ATACADO E NÃO CONCLUÍDO

DORMENTES NÃO POSICIONADOS

TRILHOS NÃO POSICIONADOS

CONVENÇÕES DE DRENAGEM (NÃO REALIZADA)

DISSIPADOR DE ENERGIA

BACIA DE INFILTRAÇÃO

SAIDA D'AGUA COM DESCIDA D'AGUA TIPO RAPIDO

SAIDA D'AGUA COM DESCIDA D'AGUA EM DEGRAUS

SAIDA D'AGUA

SENTIDO DE ESCOAMENTO

SENTIDO DE ESCOAMENTO

DIQUE

EXTENSÃO DA VALETA L=190m

PONTO ALTO

PONTO DE DIVISOR DE SENTIDO DE ESCOAMENTO

DESCIDA D'AGUA EM DEGRAUS

SARJETA DE ATERRO TRIANGULAR COM REVESTIMENTO DE CONCRETO-STA

SARJETA DE ATERRO RETANGULAR COM REVESTIMENTO DE CONCRETO-SRA

SARJETA DE CORTE TRIANGULAR COM REVESTIMENTO VEGETAL-STG(B=1,5m)

SARJETA DE CORTE TRIANGULAR COM REVESTIMENTO VEGETAL-STG(B=2,0m)

SARJETA DE CORTE RETANGULAR COM REVESTIMENTO DE CONCRETO-SRC

VALETA DE BANQUETA COM REVESTIMENTO DE CONCRETO

VALETA DE PROTEÇÃO ATERRO/CORTE COM REVESTIMENTO VEGETAL

VALETA DE PROTEÇÃO ATERRO/CORTE COM REVESTIMENTO DE CONCRETO

VALETA COM DESCIDA EM DEGRAUS

CONVENÇÕES DE GEOTECNIA

SONDAGEM A PERCUSSÃO

SONDAGEM A TRADO

POÇO DE INSPEÇÃO

SONDAGEM MISTA

SPT-E-xx

ST-E-xx

SM-E-OAE-xx

Trecho em percussão (cota dentro + 1,00m)

SPT — Nº de golpes para cravar os primeiros 30cm de penetração

Nº golpes para cravar os últimos 30cm de penetração

Nº golpes para penetração ft. no trecho dos últimos 30cm

Impenetrável

Profundidade

Cota de furo de sondagem

Overlapping 1M

Profundidade

Cota de furo de sondagem

Nº golpes ft. para cravar os últimos 30cm de penetração

Prof. impenetrável ft Percussão

HR=RQD – Designação Qualitativa da Rocha

Profundidade


Cota de furo de sondagem

SPT-E-xx ST-E-xx PI-xx SM-E-OAE-xx

SONDAGEM EXECUTADA NO PROJETO BÁSICO

SONDAGEM EXECUTADA NO PROJETO GEOMÉTRICO APRESENTADO EM 30/11/2012

ARTICULAÇÃO

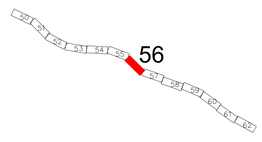

NOTAS

1 - O terreno natural indicado no desenho corresponde ao primitivo, antes do início das obras.

2 - A elaboração do Plano Funcional está baseada nos desenhos de referência relacionados abaixo e informações fornecidas pela fiscalização de campo. Destaca-se que eventuais divegências deve-se prevalecer o exposto na documentação originária.

3 - A representação gráfica dos dispositivos de drenagem e superestrutura está baseada nos serviços que faltam serem executados. Pontua-se que a referência apresentada está classificada como projeto básico, podendo sofrer alterações mediante a elaboração do projeto executivo.

4 - Nos trechos de alargamento e empréstimos onde a drenagem será compatibilizada, há necessidade de verificar os dispositivos quanto à capacidade hidráulica, na elaboração do projeto executivo.

5 - As ortofotos foram elaboradas no período de maio/2022.

INFRA S.A.

ARQUIVO TÉCNICO EM

LIBERADO PARA EMISSÃO

LIBERADO COM COMENTÁRIOS

NÃO LIBERADO

ASSINATURA EM

ESTE DOCUMENTO É DE TOTAL E EXCLUSIVA RESPONSABILIDADE DO PROJETISTA.

LIBERADO P/ EXECUÇÃO DA OBRA

ASSINATURA EM

APROVAÇÃO

ASS:

DESENHOS DE REFERÊNCIA:

80-ASB-0500G-17-1001 a 80-ASB-0500G-17-1106
80-DES-0500G-17-1001 a 80-DES-0500G-17-1094
AVANÇO FÍSICO ATÉ A MEDIÇÃO 113 (fornecido pela fiscalização)

REV.	DATA	TIPO	POR	DESCRIÇÃO
00	03/03/23	C	SUPRO	Emissão Inicial

EMISSÕES

TIPO DE EMISSÃO

(A) PRELIMINAR (B) PARA LIBERAÇÃO (C) PARA CONHECIMENTO (D) PARA COTAÇÃO (E) PARA CONSTRUÇÃO (F) CONFORME COMPRADO (G) CONFORME CONSTRUÍDO (H) CANCELADO ( )

INFRA S.A.

RESPONSÁVEL	DATA
PROJ. GEOMÉTRICO JOSÉ ANTONIO AGUIAR ROCHA - CREA/RS 54.308-D	30/11/12
PROJ. FUNCIONAL / DES. CAIO CESAR FERNANDES MEDEIROS CREA 18.550/D-GO VISTO ALESSANDRA ESPINELI SANTANNA CREA 11.035/D-DF	03/03/23 03/03/23

EF-334 - FERROVIA DE INTEGRAÇÃO OESTE-LESTE

TRECHO: FIGUEIRÓPOLIS (TO) - ILHÉUS (BA)

SUBTRECHO: REMANESCENTE LOTE 7F / SEF (KM 507+125,75 AO KM 628+500)

PROJETO GEOMÉTRICO E PLANO FUNCIONAL

SEGMENTO: 570+000,00 - 571+500,00


ESCALA H=1/2000 V=1/200

Nº VALEC 80-DES-0500G-17-7056

Nº PROJ. 56/94

FIGUEIRÓPOLIS / TO


ILHÉUS / BA

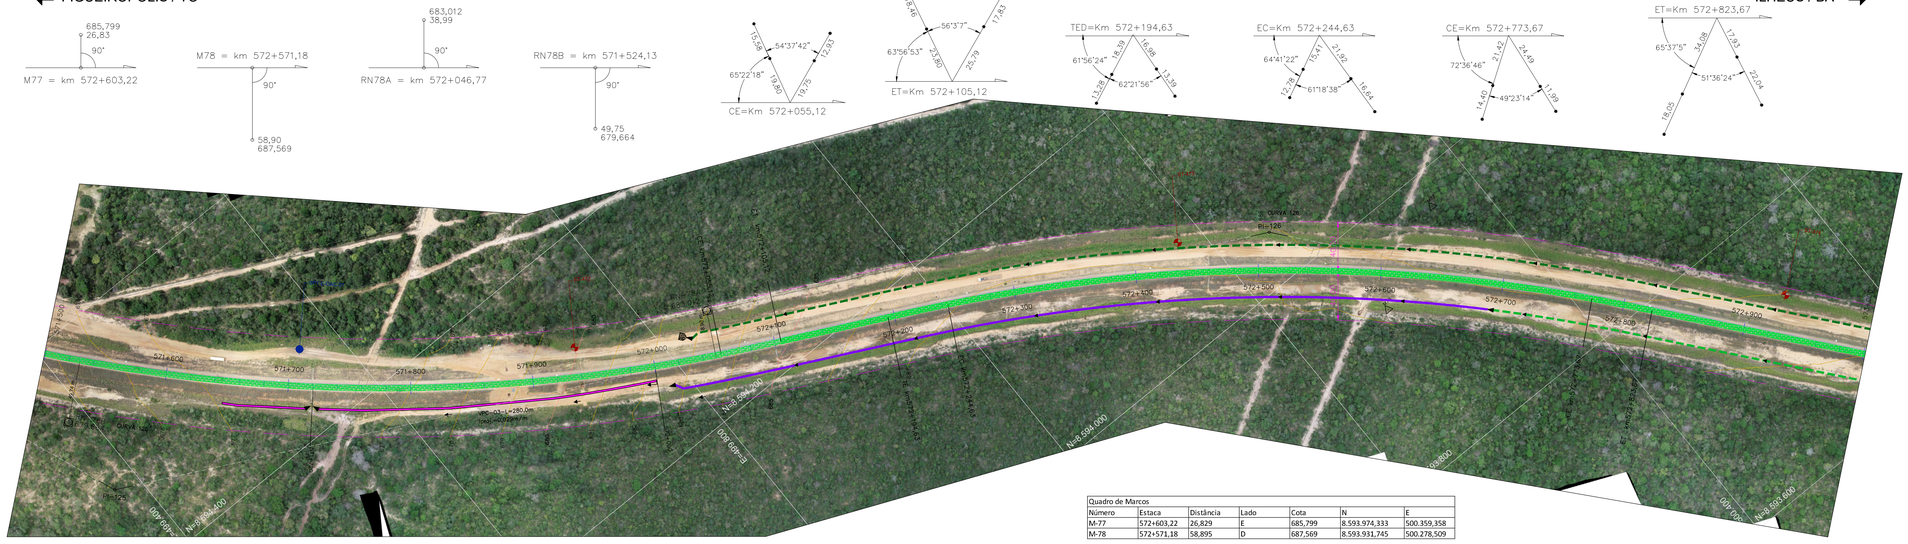


Quadro de Marcos						
Número	Estaca	Distância	Lado	Cota	N	E
M-77	572+603,22	26,829	E	685,799	8.593.974,333	500.359,358
M-78	572+571,18	58,895	D	687,569	8.593.931,745	500.278,509

Quadro de RN's						
Número	Estaca	Distância	Lado	Cota	N	E
RN-78A	572+46,77	38,987	E	683,012	8.594.283,926	499.890,268
RN-78B	571+524,13	49,749	D	679,664	8.594.541,756	499.428,632

		CURVA CIRCULAR			CURVA TRANSIÇÃO			QUILÔMETROS				COORDENADAS							
PI	AC	TT(m)	Raio(m)	DG(m)	θ	Lc(m)	TL(m)	TC(m)	PC/TE	EC	CE	PT/ET	PC/TE-X(E)	PC/TE-Y(N)	EC-X(E)	EC-Y(N)	CE-X(E)	CE-Y(N)	PT/ET-X(E)	PT/ET-Y(N)	PI-X(E)	PI-Y(N)
125	42°18'28"	557,13	1375,11	965,40	40°13'28,47"	50,00	33,33	16,67	571+039,72	571+089,72	572+055,12	572+105,12	499221,7090066	8594992,4934052	499240,0560032	8594945,9819619	499876,9355772	8594246,8961874	499921,5408985	8594224,3065450	499423,0000000	8594473,0000000
126	240°0'35"	318,89	1375,11	529,04	22°02'35,53"	50,00	33,33	16,67	572+194,63	572+244,63	572+773,67	572+823,67	500001,6425314	8594184,3484648	500046,2478531	8594161,7588233	500457,3009577	8593833,9102218	500489,2447358	8593795,4456710	500287,0000000	8594042,0000000

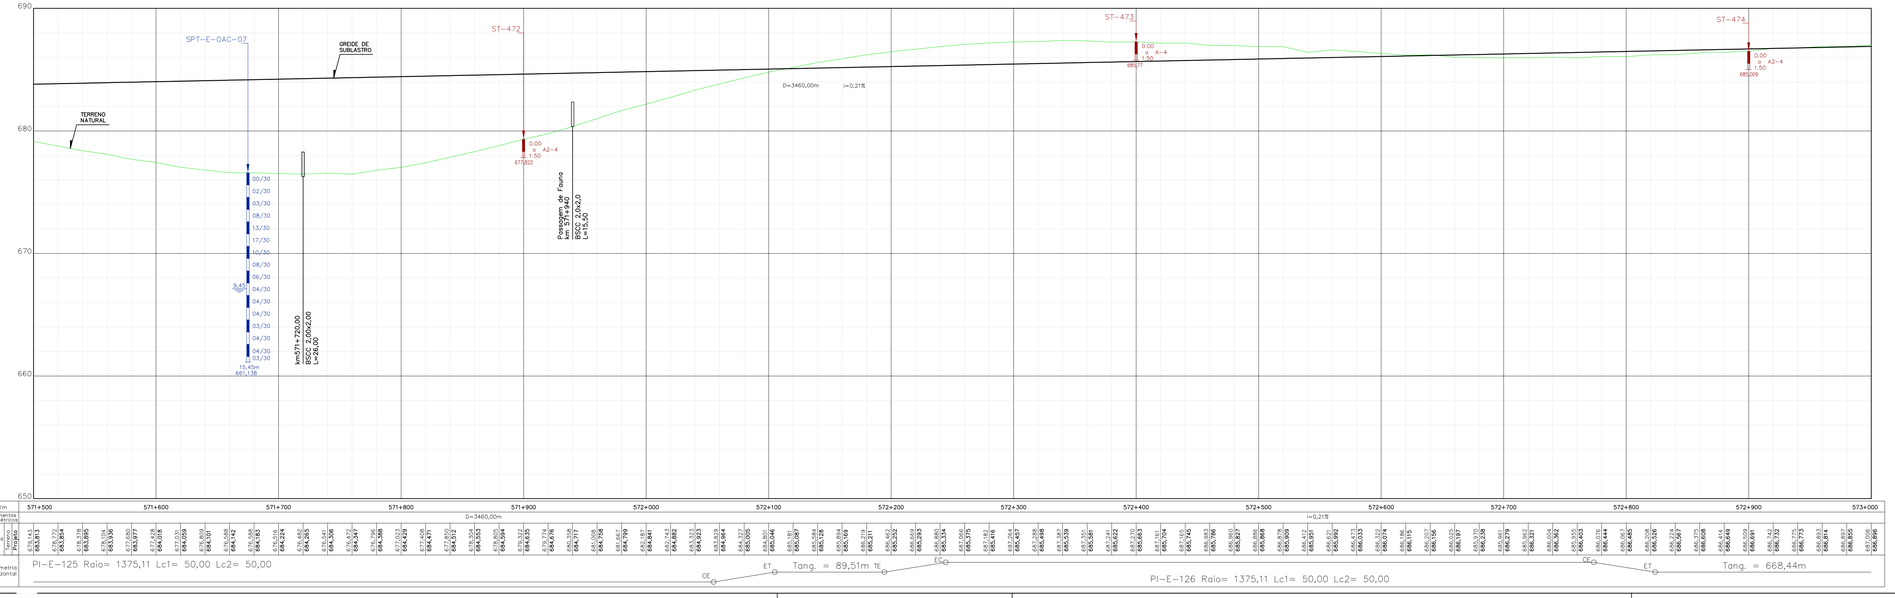

ARTICULAÇÃO

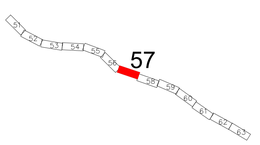

NOTAS

1 - O terreno natural indicado no desenho corresponde ao primitivo, antes do início das obras.

2 - A elaboração do Plano Funcional está baseada nos desenhos de referência relacionados abaixo e informações fornecidas pela fiscalização de campo. Destaca-se que eventuais divegências deve-se prevalecer o exposto na documentação originária.

3 - A representação gráfica dos dispositivos de drenagem e superestrutura está baseada nos serviços que faltam serem executados. Pontua-se que a referência apresentada está classificada como projeto básico, podendo sofrer alterações mediante a elaboração do projeto executivo.

4 - Nos trechos de alargamento e empréstimos onde a drenagem será compatibilizada, há necessidade de verificar os dispositivos quanto à capacidade hidráulica, na elaboração do projeto executivo.

5 - As ortofotos foram elaboradas no período de maio/2022.

INFRA SA.

ARQUIVO TÉCNICO | EM

LIBERADO PARA EMISSÃO
LIBERADO COM COMENTÁRIOS
NÃO LIBERADO

ASSINATURA | EM

ESTE DOCUMENTO É DE TOTAL E EXCLUSIVA RESPONSABILIDADE DO PROJETISTA.

LIBERADO P/ EXECUÇÃO DA OBRA

ASSINATURA | EM

APROVAÇÃO

ASS.

DESENHOS DE REFERÊNCIA:

80-ASB-0500G-17-1001 a 80-ASB-0500G-17-1106
80-DES-0500G-17-1001 a 80-DES-0500G-17-1094
AVANÇO FÍSICO ATÉ A MEDIÇÃO 113 (fornecido pela fiscalização)

REV.	DATA	TIPO	POR	DESCRIÇÃO
00	03/03/23	C	SUPRO	Emissão Inicial

EMISSÕES

TIPO DE EMISSÃO

(A) PRELIMINAR
(B) PARA LIBERAÇÃO
(C) PARA CONHECIMENTO
(D) PARA COTAÇÃO
(E) PARA CONSTRUÇÃO
(F) CONFORME COMPRADO
(G) CONFORME CONSTRUÍDO
(H) CANCELADO
( )

CONVENÇÕES DE PROJETO

PI – PONTO DE INFLEXÃO
MARCO
Rn-000 72,937 REFERÊNCIA DE NÍVEL
N NORTE
ESTACA
AMARRAÇÕES
21+100 EIXO DA FERROVIA
FAIXA DE DOMÍNIO
VIA PAVIMENTADA
RS RESERVATÓRIO
CX CAIXA D'ÁGUA
VIA NÃO PAVIMENTADA
CAMINHO / TRILHA
BARRAGEM
CURVAS DE NÍVEL
PERFIL DE 3ª CATEGORIA
PERFIL DE 3ª CATEGORIA
CURSO D'ÁGUA
VEGETAÇÃO DE GRANDE PORTE (VGR/VGD)
VEGETAÇÃO DE MÉDIO PORTE (VMR/VMD)
VEGETAÇÃO DE BAIXO PORTE (VL/VPL/MPD)
ÁRVORE ISOLADA

PLANTA
PERFIL
OAE
OAE CONCLUÍDA
OAE NÃO CONCLUÍDA
PONTO 01
PONTO 02
OAE CONCLUÍDA
OAE NÃO CONCLUÍDA

CONVENÇÕES DE SUPERESTRUTURA (NÃO REALIZADA)

LASTRO NÃO ATACADO
LASTRO ATACADO E NÃO CONCLUÍDO
DORMENTES NÃO POSICIONADOS
TRILHOS NÃO POSICIONADOS

CONVENÇÕES DE DRENAGEM (NÃO REALIZADA)

DISSIPADOR DE ENERGIA
BACIA DE INFILTRAÇÃO
SAÍDA D'ÁGUA COM DESCIDA D'ÁGUA TIPO RÁPIDO
SAÍDA D'ÁGUA COM DESCIDA D'ÁGUA EM DEGRAUS
SAÍDA D'ÁGUA
SENTIDO DE ESCOAMENTO
SENTIDO DE ESCOAMENTO
DIQUE
EXTENSÃO DA VALETA L=190m
PONTO ALTO
PONTO DE DIVISOR DE SENTIDO DE ESCOAMENTO
DESCIDA D'ÁGUA EM DEGRAUS
SARJETA DE ATERRO TRIANGULAR COM REVESTIMENTO DE CONCRETO-STA
SARJETA DE ATERRO RETANGULAR COM REVESTIMENTO DE CONCRETO-SRA
SARJETA DE CORTE TRIANGULAR COM REVESTIMENTO VEGETAL-STG(B=1,5m)
SARJETA DE CORTE TRIANGULAR COM REVESTIMENTO VEGETAL-STG(B=2,0m)
SARJETA DE CORTE RETANGULAR COM REVESTIMENTO DE CONCRETO-SRC
VALETA DE BANQUETA COM REVESTIMENTO DE CONCRETO
VALETA DE PROTEÇÃO ATERRO/CORTE COM REVESTIMENTO VEGETAL
VALETA DE PROTEÇÃO ATERRO/CORTE COM REVESTIMENTO DE CONCRETO
VALETA COM DESCIDA EM DEGRAUS

CONVENÇÕES DE GEOTECNIA

SONDAGEM A PERCUSSÃO
SONDAGEM A TRADO
POÇO DE INSPEÇÃO
SONDAGEM MISTA
SPT-E-xx
ST-E-xx
PI-xx
SM-E-OAE-xx
Trecho em percussão (cota dividida = 1,00m)
SPT – Nº de golpes nos primeiros 30cm de penetração
SPT – Nº de golpes nos segundos 30cm de penetração
SPT – Nº de golpes nos últimos 30cm de penetração
N°xx/xx
N°xx/xx
N°xx/xx
Nº de golpes para cada 30cm de penetração
Nº de golpes N para penetração N, no trecho dos últimos 30cm
Nº de golpes N para penetração N, no trecho dos últimos 30cm
Profundidade
Cota de fundo de furo
Impenetrável à Percussão
Prof. impenetrável à Percussão
Impenetrável
SPT-E-xx Profundidade
Cota de fundo de furo
HR=xx,xx – Designação Qualitativa da Rocha
Profundidade
Cota de fundo de furo
SPT-E-xx
ST-E-xx
PI-xx
SM-E-OAE-xx
SONDAGEM EXECUTADA NO PROJETO BÁSICO
SONDAGEM EXECUTADA NO PROJETO GEOMÉTRICO APRESENTADO EM 30/11/2012

RESPONSÁVEL	DATA
PROJ. GEOMÉTRICO JOSÉ ANTONIO AGUIAR ROCHA - CREA/RS 54.308-D	30/11/12
PROJ. FUNCIONAL / DES. CAIO CESAR FERNANDES MEDEIROS CREA 18.550/D-GO VISTO ALESSANDRA ESPINELI SANTANNA CREA 11.020/D-DF	03/03/23 03/03/23

INFRA S.A.

EF-334 - FERROVIA DE INTEGRAÇÃO OESTE-LESTE

TRECHO: FIGUEIRÓPOLIS (TO) - ILHÉUS (BA)
SUBTRECHO: REMANESCENTE LOTE 7F / SEF (KM 507+125,75 AO KM 628+500)


PROJETO GEOMÉTRICO E PLANO FUNCIONAL
SEGMENTO: 571+500,00 - 573+000,00

ESCALA	Nº VALEC
H=1/2000 V=1/200	80-DES-0500G-17-7057
	Nº PROJ. 57/94

FIGUEIRÓPOLIS / TO

ILHÉUS / BA


Quadro de RN's						
Número	Estaca	Distância	Lado	Cota	N	E
RN-74C	574+286,96	63,194	D	686,350	8.592.734,484	501.509,792
RN-76A	573+200,69	33,633	E	686,520	8.593.523,050	500.756,187

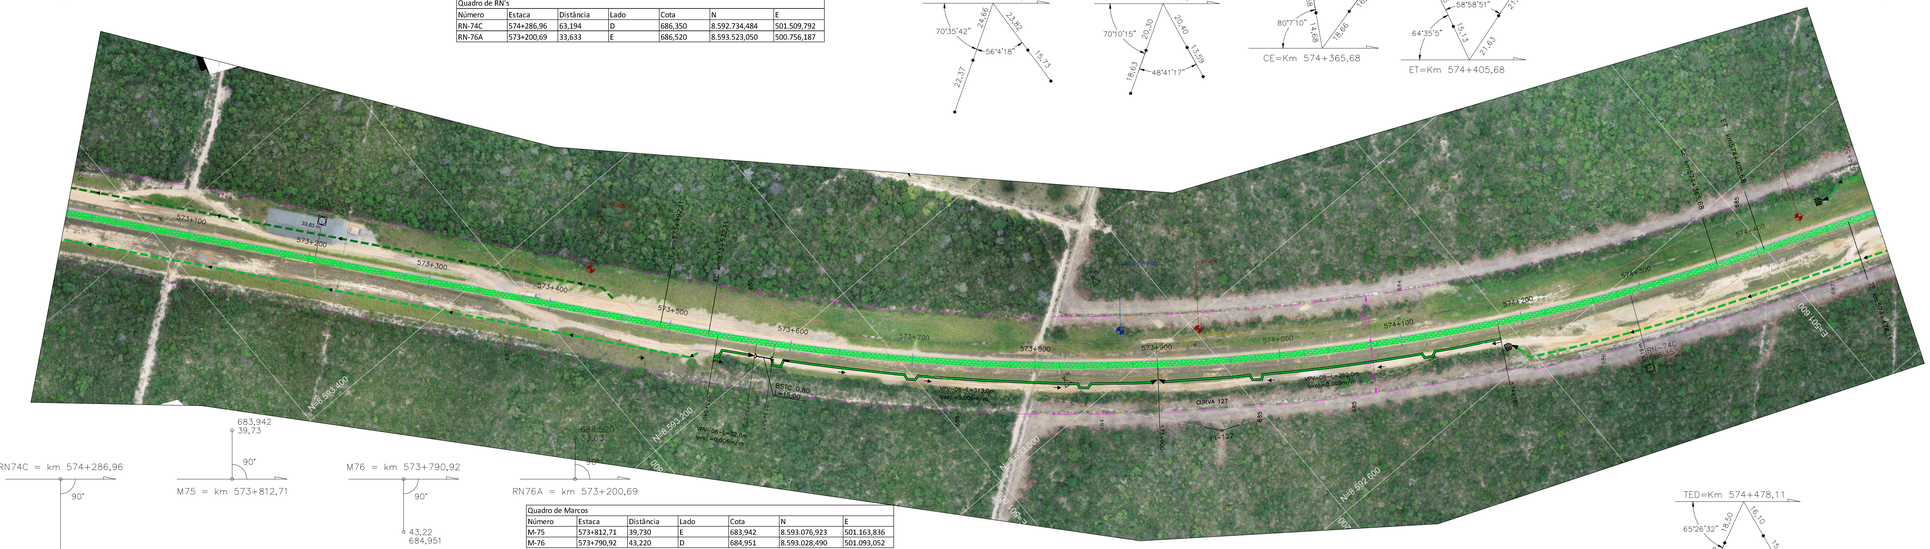
TEE=Km 573+492,11
EC=Km 573+532,11
CE=Km 574+365,68
ET=Km 574+405,68
TED=Km 574+478,11
RN74C = km 574+286,96
M75 = km 573+812,71
M76 = km 573+790,92
RN76A = km 573+200,69
683,942
39,73
43,22
684,951
63,19
686,350
688,520
33,63
CURVA 127
PI-127
RSTO-0,400
L=1,000
VPH de 1,200
em Greide Reto
VPH de 1,200
em Greide Reto
VPH de 1,200
em Greide Reto

FIGUEIRÓPOLIS / TO


ILHÉUS / BA

Quadro de RN's						
Número	Estaca	Distância	Lado	Cota	N	E
RN-74A	575+238,75	84,118	D	689,636	8.592.243,242	502.280,334
RN-74B	574+709,30	72,711	D	688,522	8.592.558,440	501.887,787

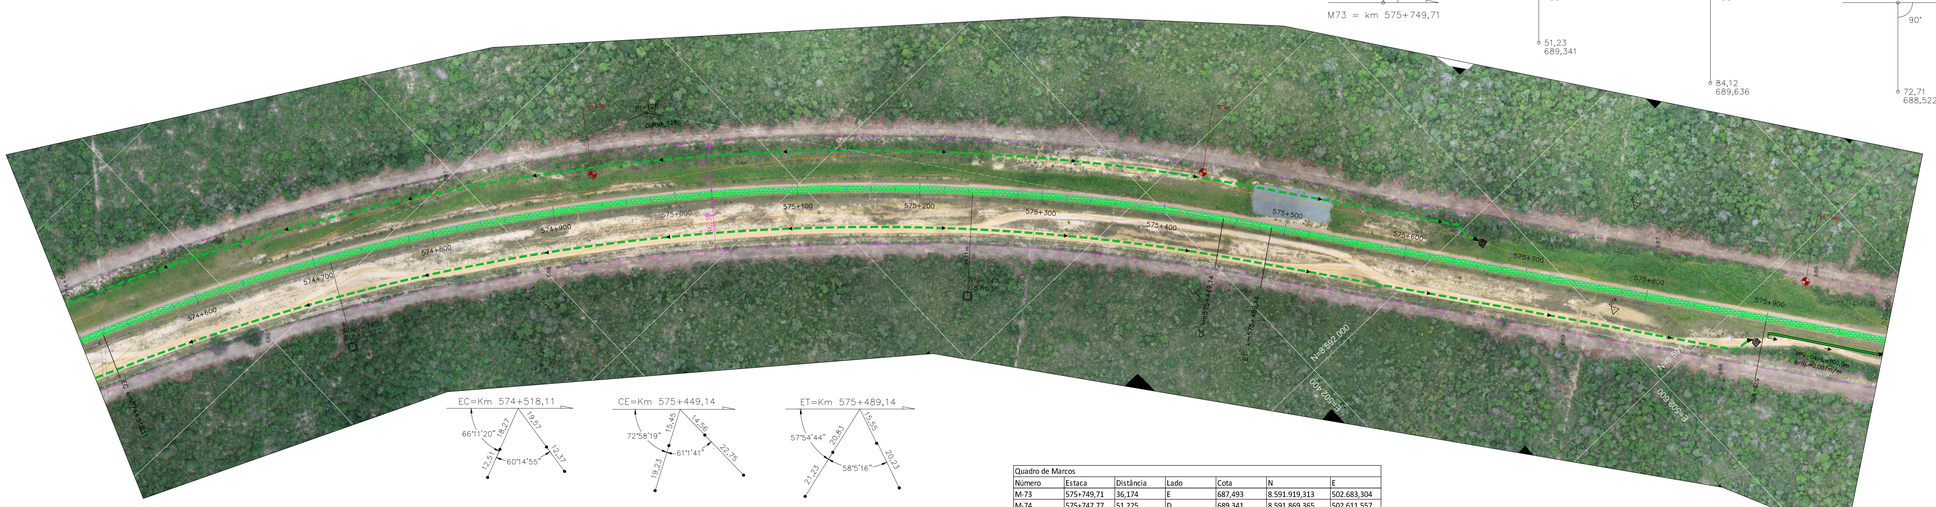

Quadro de Marcos						
Número	Estaca	Distância	Lado	Cota	N	E
M-73	575+749,71	36,174	E	687,493	8.591.919,313	502.683,304
M-74	575+747,77	51,225	D	689,341	8.591.869,365	502.611,557

			CURVA CIRCULAR			CURVA TRANSIÇÃO			QUILÔMETROS				COORDENADAS							
PI	AC	TT(m)	Raio(m)	DC(m)	Θ	Lc(m)	TL(m)	TC(m)	PC/TE	EC	CE	PT/ET	PC/TE-X(E)	PC/TE-Y(N)	EC-X(E)	EC-Y(N)	CE-X(E)	CE-Y(N)	PT/ET-X(E)	PT/ET-Y(N)	PI-X(E)	PI-Y(N)
128	32°22'04"	518,87	1718,88	931,03	3°02'03,54"	40,00	26,67	13,33	574+478,11	574+518,11	575+449,14	575+489,14	501710,3038357	8592720,3314245	501747,4580677	8592705,5144146	502475,1059609	8592143,0514892	502498,8059288	8592110,8289466	502193,0000000	8592530,0000000

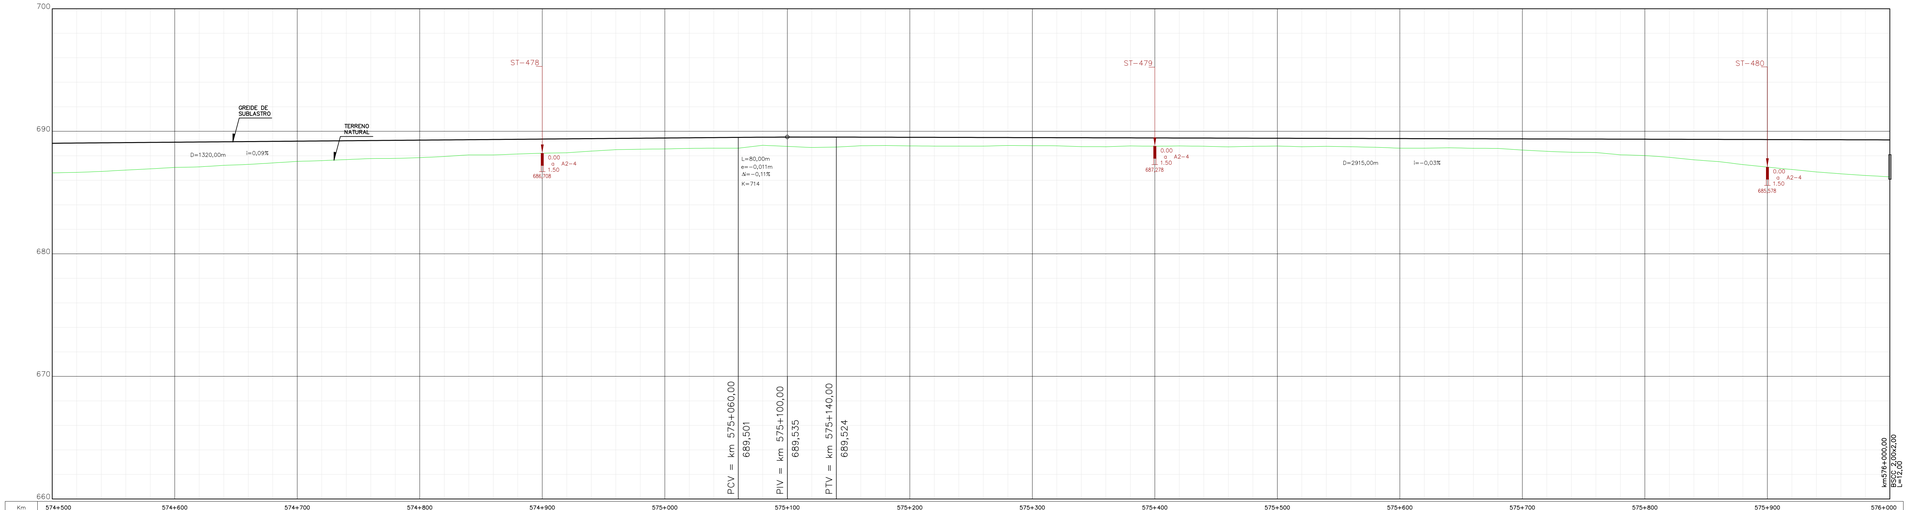

CONVENÇÕES DE PROJETO

PONTO DE INFLEXÃO
MARCO
REFERÊNCIA DE NÍVEL
NORTE
AMARRAÇÕES
EIXO DA FERROVIA
FAIXA DE DOMÍNIO
VIA PAVIMENTADA
VIA NÃO PAVIMENTADA
CAMINHO / TRILHA
RESERVATÓRIO
CAIXA D'ÁGUA
CURSO D'ÁGUA
BARRAGEM
CURVAS DE NÍVEL
PERFIL DE 3ª CATEGORIA
PERFIL DE 3ª CATEGORIA
VEGETAÇÃO DE GRANDE PORTE (VGR/VGD)
VEGETAÇÃO DE MÉDIO PORTE (VMR/VMD)
VEGETAÇÃO DE BAIXO PORTE (CL/VPL/MPD)
ARVORE ISOLADA

PLANTA
PERFIL
OAE
OAE CONCLUÍDA
OAE NÃO CONCLUÍDA
PONTE 01
4 vãos centrais de 30m

CONVENÇÕES DE SUPERESTRUTURA (NÃO REALIZADA)

LASTRO NÃO ATACADO
LASTRO ATACADO E NÃO CONCLUÍDO
DORMENTES NÃO POSICIONADOS
TRILHOS NÃO POSICIONADOS

CONVENÇÕES DE DRENAGEM (NÃO REALIZADA)


DISSIPADOR DE ENERGIA
BACIA DE INFILTRAÇÃO
SAÍDA D'ÁGUA COM DESCIDA D'ÁGUA TIPO RÁPIDO
SAÍDA D'ÁGUA COM DESCIDA D'ÁGUA EM DEGRAUS
SAÍDA D'ÁGUA
SENTIDO DE ESCOAMENTO
SENTIDO DE ESCOAMENTO
DIQUE
EXTENSÃO DA VALETA
L=190m
PONTO ALTO
PONTO DE DIVISOR DE SENTIDO DE ESCOAMENTO
DESCIDA D'ÁGUA EM DEGRAUS
SARJETA DE ATERRO TRIANGULAR COM REVESTIMENTO DE CONCRETO-STA
SARJETA DE ATERRO RETANGULAR COM REVESTIMENTO DE CONCRETO-SRA
SARJETA DE CORTE TRIANGULAR COM REVESTIMENTO VEGETAL-STG(B=1.5m)
SARJETA DE CORTE TRIANGULAR COM REVESTIMENTO VEGETAL-STG(B=2.0m)
SARJETA DE CORTE RETANGULAR COM REVESTIMENTO DE CONCRETO-SRC
VALETA DE BANQUETA COM REVESTIMENTO DE CONCRETO
VALETA DE PROTEÇÃO ATERRO/CORTE COM REVESTIMENTO VEGETAL
VALETA DE PROTEÇÃO ATERRO/CORTE COM REVESTIMENTO DE CONCRETO
VALETA COM DESCIDA EM DEGRAUS

CONVENÇÕES DE GEOTECNIA

SONDAGEM A PERCUSSÃO
SONDAGEM A TRADO
POÇO DE INSPEÇÃO
SONDAGEM MISTA
SPT-E-xx
ST-E-xx
PI-xx
SM-E-OAE-xx
Trecho em percussão (cada avanço = 1,00m)
Impenetrável
Profundidade
Cota de fundo de furo
Overlapping >60
Nível d'água
SPT (--)
Prof. impenetrável à Percussão
SPT-E-xx
SPT-E-xx
SM-E-OAE-xx

SONDAGEM EXECUTADA NO PERÍODO DE MAIO/22
SONDAGEM EXECUTADA NO PERÍODO DE MAIO/22 E GEOMÉTRICO APRESENTADO EM 30/11/2012

ARTICULAÇÃO

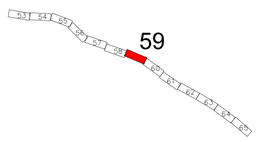

NOTAS

1 - O terreno natural indicado no desenho corresponde ao primitivo, antes do início das obras.

2 - A elaboração do Plano Funcional está baseada nos desenhos de referência relacionados abaixo e informações fornecidas pela fiscalização de campo. Destaca-se que eventuais divegências deve-se prevalecer o exposto na documentação originária.

3 - A representação gráfica dos dispositivos de drenagem e superestrutura está baseada nos serviços que faltam serem executados. Pontua-se que a referência apresentada está classificada como projeto básico, podendo sofrer alterações mediante a elaboração do projeto executivo.

4 - Nos trechos de alargamento e empréstimos onde a drenagem será compatibilizada, há necessidade de verificar os dispositivos quanto à capacidade hidráulica, na elaboração do projeto executivo.

5 - As ortofotos foram elaboradas no período de maio/2022.

INFRA SA.

ARQUIVO TÉCNICO | EM

LIBERADO PARA EMISSÃO
LIBERADO COM COMENTÁRIOS
NÃO LIBERADO

ASSINATURA | EM

ESTE DOCUMENTO É DE TOTAL E EXCLUSIVA RESPONSABILIDADE DO PROJETISTA.

LIBERADO PI EXECUÇÃO DA OBRA

ASSINATURA | EM

APROVAÇÃO

ASS:

DESENHOS DE REFERÊNCIA:

80-ASB-0500G-17-1001 a 80-ASB-0500G-17-1106
80-DES-0500G-17-1001 a 80-DES-0500G-17-1094
AVANÇO FÍSICO ATÉ A MEDIÇÃO 113 (fornecido pela fiscalização)

REV.	DATA	TIPO	POR	DESCRIÇÃO
00	03/03/23	C	SUPRO	Emissão Inicial

EMISSÕES

TIPO DE EMISSÃO

(A) PRELIMINAR
(B) PARA LIBERAÇÃO
(C) PARA CONHECIMENTO
(D) PARA COTAÇÃO
(E) PARA CONSTRUÇÃO
(F) CONFORME COMPRADO
(G) CONFORME CONSTRUÍDO
(H) CANCELADO
( )

INFRA S.A.

RESPONSÁVEL	DATA
PROJ. GEOMÉTRICO JOSÉ ANTONIO AGUIAR ROCHA - CREA/RS 54.308-D	30/11/12
PROJ. FUNCIONAL / DES. CAIO CESAR FERNANDES MEDEIROS CREA 18.550/D-GO VISTO ALESSANDRA ESPINELI SANTANNA CREA 11.035/D-DF	03/03/23 03/03/23

EF-334 - FERROVIA DE INTEGRAÇÃO OESTE-LESTE

TRECHO: FIGUEIRÓPOLIS (TO) - ILHÉUS (BA)
SUBTRECHO: REMANESCENTE LOTE 7F / SEF (KM 507+125,75 AO KM 628+500)


PROJETO GEOMÉTRICO E PLANO FUNCIONAL
SEGMENTO: 574+500,00 - 576+000,00


ESCALA	Nº VALEC
H=1/2000 V=1/200	80-DES-0500G-17-7059
	Nº PROJ. 59/94

FIGUEIRÓPOLIS / TO


ILHÉUS / BA

Quadro de RN's						
Número	Estaca	Distância	Lado	Cota	N	E
RN-72A	577+004,74	19,281	D	684,255	8.590.870,828	503.373,715
RN-72B	576+370,90	24,747	D	685,271	8.591.381,570	503.000,203

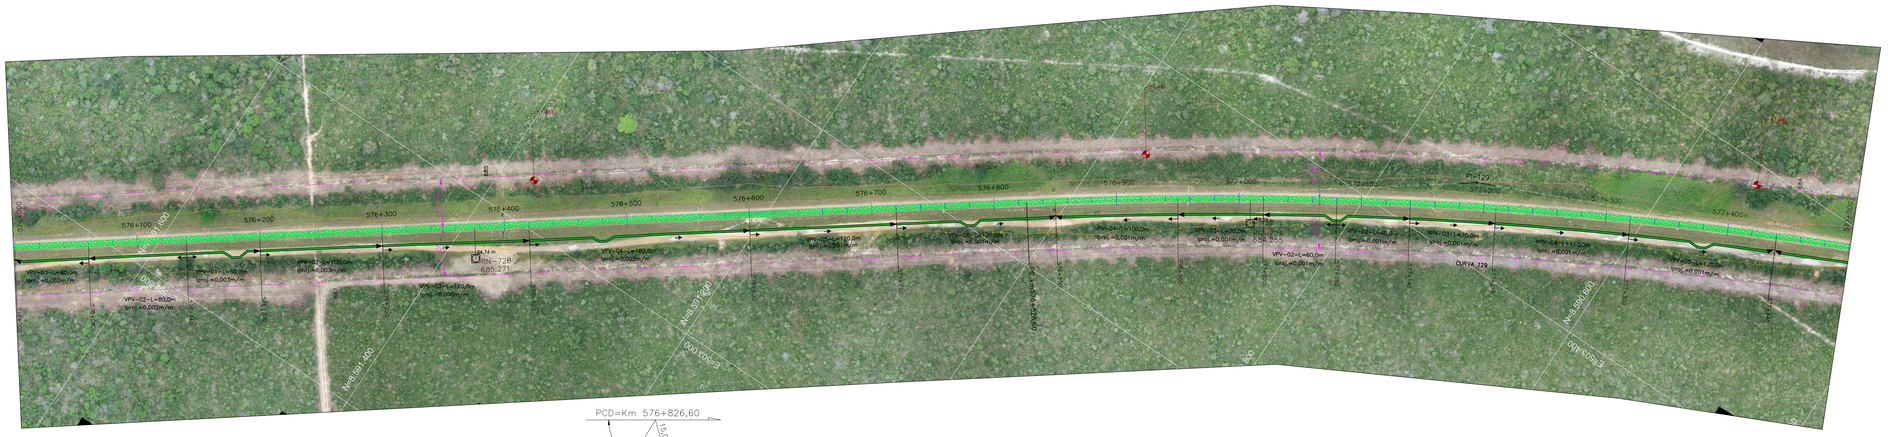


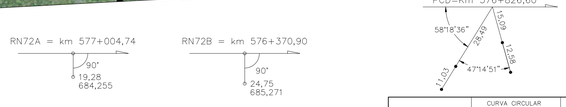

			CURVA CIRCULAR			CURVA TRANSIÇÃO			QUILÔMETROS				COORDENADAS							
PI	AC	TT(m)	Raio(m)	DC(m)	θ	Lc(m)	TL(m)	TC(m)	PC/TE	EC	CE	PT/ET	PC/TE-X(E)	PC/TE-Y(N)	EC-X(E)	EC-Y(N)	CE-X(E)	CE-Y(N)	PT/ET-X(E)	PT/ET-Y(N)	PI-X(E)	PI-Y(N)
129	12°13'20"	368,06	3437,75	733,33	12°13'19,64"				576+826,60			577+559,93	503287,0745842	8591030,3417014					503653,0607521	8590396,4741977	503504,0000000	8590733,0000000

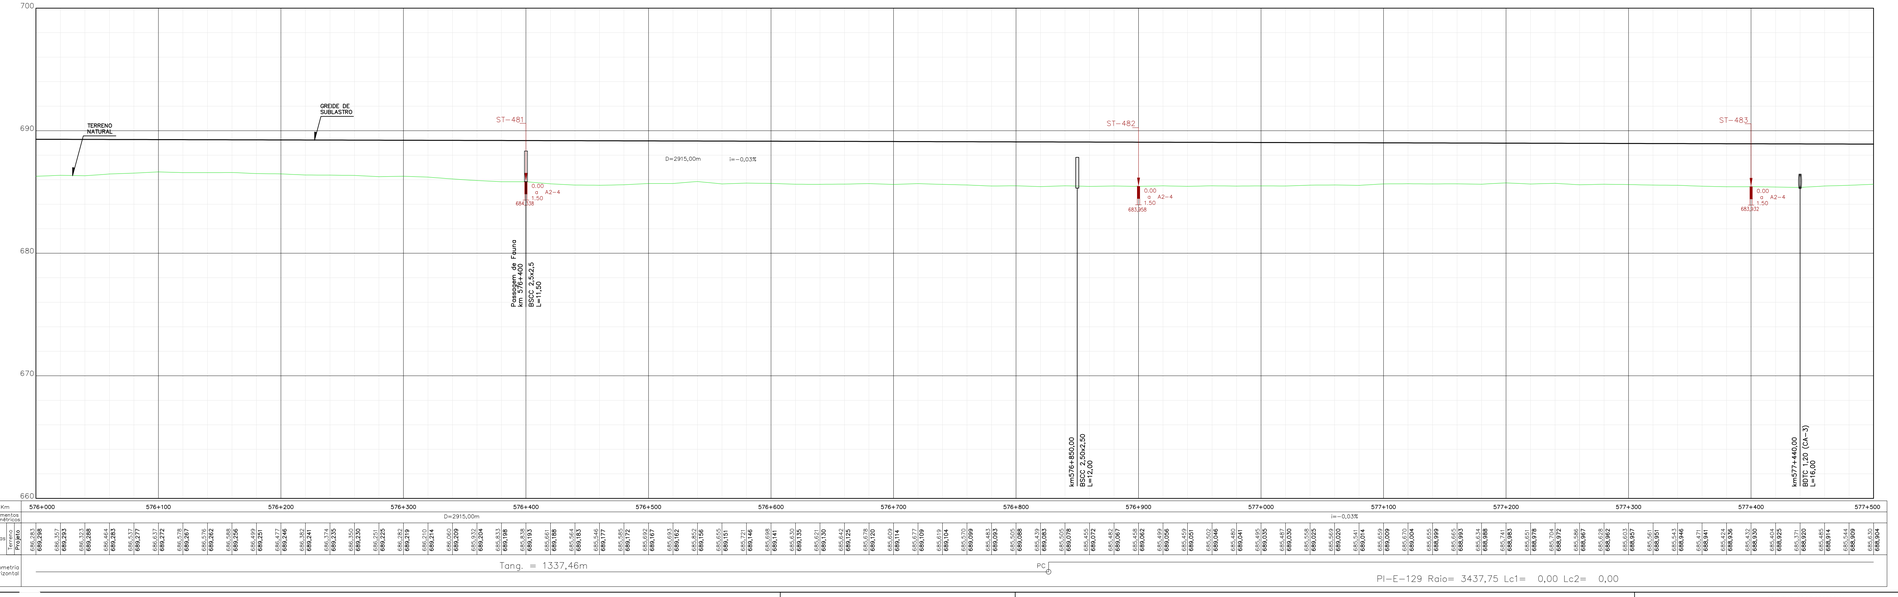

ARTICULAÇÃO

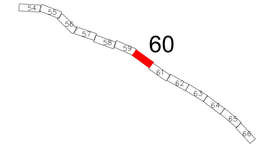

NOTAS

1 - O terreno natural indicado no desenho corresponde ao primitivo, antes do início das obras.

2 - A elaboração do Plano Funcional está baseada nos desenhos de referência relacionados abaixo e informações fornecidas pela fiscalização de campo. Destaca-se que eventuais divegências deve-se prevalecer o exposto na documentação originária.

3 - A representação gráfica dos dispositivos de drenagem e superestrutura está baseada nos serviços que faltam serem executados. Pontua-se que a referência apresentada está classificada como projeto básico, podendo sofrer alterações mediante a elaboração do projeto executivo.

4 - Nos trechos de alargamento e empréstimos onde a drenagem será compatibilizada, há necessidade de verificar os dispositivos quanto à capacidade hidráulica, na elaboração do projeto executivo.

5 - As ortofotos foram elaboradas no período de maio/2022.

INFRA SA.

ARQUIVO TÉCNICO | EM

LIBERADO PARA EMISSÃO
LIBERADO COM COMENTÁRIOS
NÃO LIBERADO

ASSINATURA | EM

ESTE DOCUMENTO É DE TOTAL E EXCLUSIVA RESPONSABILIDADE DO PROJETISTA.

LIBERADO PI EXECUÇÃO DA OBRA

ASSINATURA | EM

APROVAÇÃO

ASS.

DESENHOS DE REFERÊNCIA:

80-ASB-0500G-17-1001 a 80-ASB-0500G-17-1106
80-DES-0500G-17-1001 a 80-DES-0500G-17-1094
AVANÇO FÍSICO ATÉ A MEDIÇÃO 113 (fornecido pela fiscalização)

REV.	DATA	TIPO	POR	DESCRIÇÃO
00	03/03/23	C	SUPRO	Emissão Inicial

EMISSÕES


TIPO DE EMISSÃO

(A) PRELIMINAR
(B) PARA LIBERAÇÃO
(C) PARA CONHECIMENTO
(D) PARA COTAÇÃO
(E) PARA CONSTRUÇÃO
(F) CONFORME COMPRADO
(G) CONFORME CONSTRUÍDO
(H) CANCELADO
( )


CONVENÇÕES DE PROJETO

PI – PONTO DE INFLEXÃO
MARCO
Rn-000 72,937 REFERÊNCIA DE NÍVEL
N NORTE
ESTACA AMARRAÇÕES
2+100 EIXO DA FERROVIA
FAIXA DE DOMÍNIO
VIA PAVIMENTADA
VIA NÃO PAVIMENTADA
CAMINHO / TRILHA
RS RESERVATÓRIO
CX CAIXA D'ÁGUA
REVEGETAÇÃO ARBÓREA
CURSO D'ÁGUA
BARRAGEM
CURVAS DE NÍVEL
PERFIL DE 3ª CATEGORIA
PERFIL DE 3ª CATEGORIA
VGE VEGETAÇÃO DE GRANDE PORTE (VGR/VGD)
VME VEGETAÇÃO DE MÉDIO PORTE (VMR/VMD)
VPE VEGETAÇÃO DE BAIXO PORTE (CL/VPL/MPD)
CL ÁRVORE ISOLADA

PLANTA

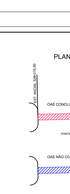

PERFIL

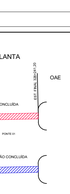


CONVENÇÕES DE SUPERESTRUTURA (NÃO REALIZADA)

LASTRO NÃO ATACADO
LASTRO ATACADO E NÃO CONCLUÍDO
DORMENTES NÃO POSICIONADOS
TRILHOS NÃO POSICIONADOS

CONVENÇÕES DE DRENAGEM (NÃO REALIZADA)

DISSIPADOR DE ENERGIA
BACIA DE INFILTRAÇÃO
SAÍDA D'ÁGUA COM DESCIDA D'ÁGUA TIPO RÁPIDO
SAÍDA D'ÁGUA COM DESCIDA D'ÁGUA EM DEGRAUS
SAÍDA D'ÁGUA
SENTIDO DE ESCOAMENTO
SENTIDO DE ESCOAMENTO
DIQUE
L=190m EXTENSÃO DA VALETA
PONTO ALTO
PONTO DE DIVISOR DE SENTIDO DE ESCOAMENTO
DESCIDA D'ÁGUA EM DEGRAUS
SARJETA DE ATERRO TRIANGULAR COM REVESTIMENTO DE CONCRETO-STA
SARJETA DE ATERRO RETANGULAR COM REVESTIMENTO DE CONCRETO-SRA
SARJETA DE CORTE TRIANGULAR COM REVESTIMENTO VEGETAL-STG(b=1,5m)
SARJETA DE CORTE TRIANGULAR COM REVESTIMENTO VEGETAL-STG(b=2,0m)
SARJETA DE CORTE RETANGULAR COM REVESTIMENTO DE CONCRETO-SRC
VALETA DE BANQUETA COM REVESTIMENTO DE CONCRETO
VALETA DE PROTEÇÃO ATERRO/CORTE COM REVESTIMENTO VEGETAL
VALETA DE PROTEÇÃO ATERRO/CORTE COM REVESTIMENTO DE CONCRETO
VALETA COM DESCIDA EM DEGRAUS

CONVENÇÕES DE GEOTECNIA

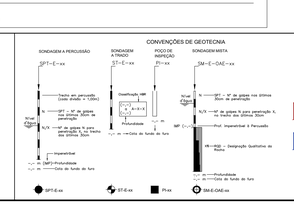

SONDAGEM EXECUTADA NO PERÍODO DE MAIO/22

SONDAGEM EXECUTADA NO PERÍODO DE GEOMÉTRICO APRESENTADO EM 30/11/2012

RESPONSÁVEL	DATA
PROJ. GEOMÉTRICO JOSÉ ANTONIO NOGUEIRA ROCHA - CREA/RS 54.308-D	30/11/12
PROJ. FUNCIONAL / DES. CAIO CESAR FERNANDES MEDEIROS CREA 16.550/D-GO VEDAP ALESSANDRA ESPINELI SANTANNA CREA 11.035/D-DF	03/03/23 03/03/23

EF-334 - FERROVIA DE INTEGRAÇÃO OESTE-LESTE


TRECHO: FIGUEIRÓPOLIS (TO) - ILHÉUS (BA)
SUBTRECHO: REMANESCENTE LOTE 7F / SEF (KM 507+125,75 AO KM 628+500)

PROJETO GEOMÉTRICO E PLANO FUNCIONAL
SEGMENTO: 576+000,00 - 577+500,00

ESCALA	Nº VALEC
H=1/2000 V=1/200	80-DES-0500G-17-7060
	Nº PROJ. 60/94

FIGUEIRÓPOLIS / TO

ILHÉUS / BA

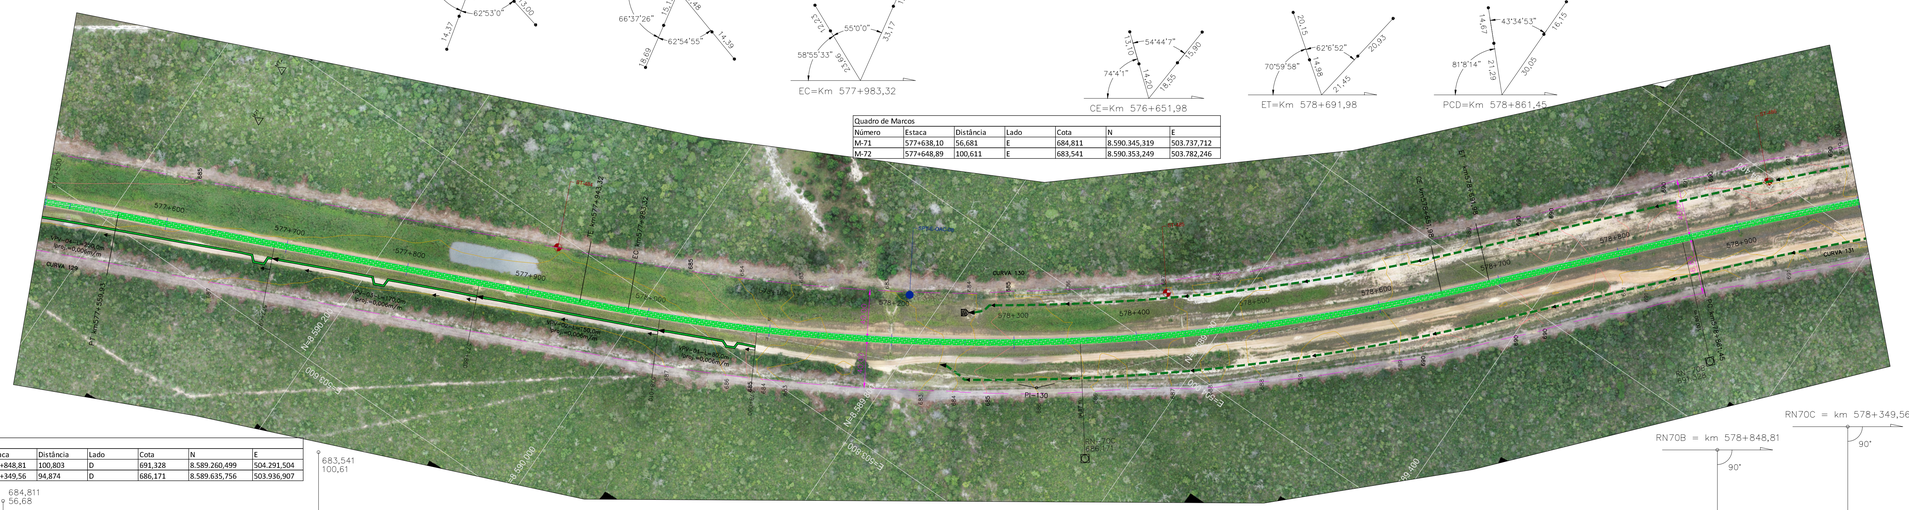


Quadro de Marcos

Número	Estaca	Distância	Lado	Cota	N	E
M-71	577+638,10	56,681	E	684,811	8.590.345,319	503.737,712
M-72	577+648,89	100,611	E	683,541	8.590.353,249	503.782,246


Quadro de RN's

Número	Estaca	Distância	Lado	Cota	N	E
RN-70B	578+848,81	100,803	D	691,328	8.589.260,499	504.291,504
RN-70C	578+349,56	94,874	D	686,171	8.589.635,756	503.936,907

PI	AC	TT(m)	Raio(m)	DC(m)	θ	CURVA CIRCULAR Lc(m)	CURVA TRANSIÇÃO TL(m)	CURVA TRANSIÇÃO TC(m)	QUILÔMETROS PC/TE	QUILÔMETROS EC	QUILÔMETROS CE	QUILÔMETROS PT/ET	COORDENADAS PC/TE-X(E)	COORDENADAS PC/TE-Y(N)	COORDENADAS EC-X(E)	COORDENADAS EC-Y(N)	COORDENADAS CE-X(E)	COORDENADAS CE-Y(N)	COORDENADAS PT/ET-X(E)	COORDENADAS PT/ET-Y(N)	COORDENADAS PI-X(E)	COORDENADAS PI-Y(N)
129	12°13'20"	368,06	3437,75	733,33	12°13'19,64"				576+826,60			577+559,93	503287,0745842	8591030,3417014	503824,6710893	8590009,4225653	504212,4173655	8589469,8438484	504241,8090647	8589442,7125243	503962,0000000	8590733,0000000
130	23°37'16"	379,44	1718,88	668,66	23°17'8,53"	40,00	26,67	13,33	577+943,32	577+983,32	578+651,98	578+691,98	503808,3298811	8590045,9320935	503824,6710893	8590009,4225653	504212,4173655	8589469,8438484	504241,8090647	8589442,7125243	503962,0000000	8589639,0000000
131	7°30'16"	225,41	3437,75	450,18	7°30'10,49"				578+861,45			579+311,63	504366,7778017	8589328,2490554					504677,9188711	8589003,3497325	504533,0000000	8589176,0000000

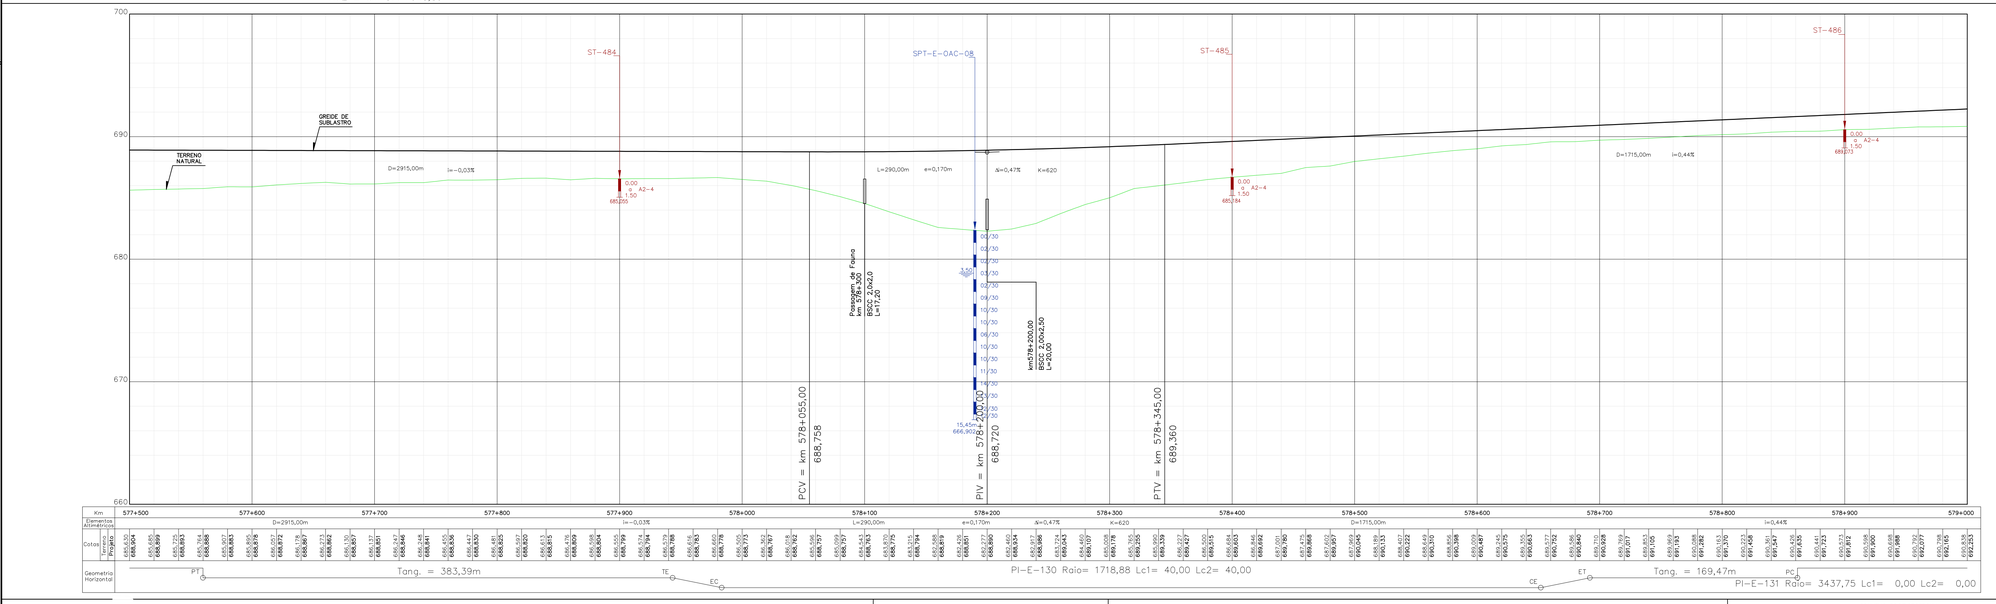

ARTICULAÇÃO

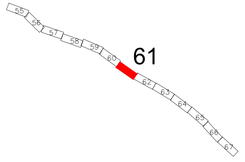

NOTAS

1 - O terreno natural indicado no desenho corresponde ao primitivo, antes do início das obras.

2 - A elaboração do Plano Funcional está baseada nos desenhos de referência relacionados abaixo e informações fornecidas pela fiscalização de campo. Destaca-se que eventuais divegências deve-se prevalecer o exposto na documentação originária.

3 - A representação gráfica dos dispositivos de drenagem e superestrutura está baseada nos serviços que faltam serem executados. Pontua-se que a referência apresentada está classificada como projeto básico, podendo sofrer alterações mediante a elaboração do projeto executivo.

4 - Nos trechos de alargamento e empréstimos onde a drenagem será compatibilizada, há necessidade de verificar os dispositivos quanto à capacidade hidráulica, na elaboração do projeto executivo.

5 - As ortofotos foram elaboradas no período de maio/2022.

INFRA S.A.

ARQUIVO TÉCNICO | EM

LIBERADO PARA EMISSÃO
LIBERADO COM COMENTÁRIOS
NÃO LIBERADO

ASSINATURA | EM

ESTE DOCUMENTO É DE TOTAL E EXCLUSIVA RESPONSABILIDADE DO PROJETISTA.

LIBERADO PI EXECUÇÃO DA OBRA

ASSINATURA | EM

APROVAÇÃO

ASS.

DESENHOS DE REFERÊNCIA:

80-ASB-0500G-17-1001 a 80-ASB-0500G-17-1106
80-DES-0500G-17-1001 a 80-DES-0500G-17-1094
AVANÇO FÍSICO ATÉ A MEDIÇÃO 113 (fornecido pela fiscalização)

REV.	DATA	TIPO	POR	DESCRIÇÃO
00	03/03/23	C	SUPRO	Emissão Inicial

EMISSÕES

TIPO DE EMISSÃO

(A) PRELIMINAR
(B) PARA LIBERAÇÃO
(C) PARA CONHECIMENTO
(D) PARA COTAÇÃO
(E) PARA CONSTRUÇÃO
(F) CONFORME COMPRADO
(G) CONFORME CONSTRUÍDO
(H) CANCELADO
( )

CONVENÇÕES DE PROJETO

PI– PONTO DE INFLEXÃO
MARCO
Rn-000 73,937 REFERÊNCIA DE NÍVEL
NORTE
AMARRAÇÕES
EIXO DA FERROVIA
FAIXA DE DOMÍNIO
VIA PAVIMENTADA
RS RESERVATÓRIO
CK CAIXA D'ÁGUA
VIA NÃO PAVIMENTADA
CAMINHO / TRILHA
CURSO D'ÁGUA
BARRAGEM
CURVAS DE NÍVEL
PERFIL DE 3ª CATEGORIA
PERFIL DE 3ª CATEGORIA
VEGETAÇÃO DE GRANDE PORTE (VGR/VGD)
VEGETAÇÃO DE MÉDIO PORTE (VMR/VMD)
VEGETAÇÃO DE BAIXO PORTE (CL/VPL/MPD)
ÁRVORE ISOLADA

PLANTA
PERFIL
OAE
OAE CONCLUÍDA
OAE NÃO CONCLUÍDA

CONVENÇÕES DE SUPERESTRUTURA (NÃO REALIZADA)

LASTRO NÃO ATACADO
LASTRO ATACADO E NÃO CONCLUÍDO
DORMENTES NÃO POSICIONADOS
TRILHOS NÃO POSICIONADOS

CONVENÇÕES DE DRENAGEM (NÃO REALIZADA)

DISSIPADOR DE ENERGIA
BACIA DE INFILTRAÇÃO
SAÍDA D'ÁGUA COM DESCIDA D'ÁGUA TIPO RÁPIDO
SAÍDA D'ÁGUA COM DESCIDA D'ÁGUA EM DEGRAUS
SAÍDA D'ÁGUA
SENTIDO DE ESCOAMENTO
SENTIDO DE ESCOAMENTO
DIQUE
EXTENSÃO DA VALETA L=190m
PONTO ALTO
PONTO DE DIVISOR DE SENTIDO DE ESCOAMENTO
DESCIDA D'ÁGUA EM DEGRAUS
SARJETA DE ATERRO TRIANGULAR COM REVESTIMENTO DE CONCRETO-STA
SARJETA DE ATERRO RETANGULAR COM REVESTIMENTO DE CONCRETO-SRA
SARJETA DE CORTE TRIANGULAR COM REVESTIMENTO VEGETAL-STG(B=1,5m)
SARJETA DE CORTE TRIANGULAR COM REVESTIMENTO VEGETAL-STG(B=2,0m)
SARJETA DE CORTE RETANGULAR COM REVESTIMENTO DE CONCRETO-SRC
VALETA DE BANQUETA COM REVESTIMENTO DE CONCRETO
VALETA DE PROTEÇÃO ATERRO/CORTE COM REVESTIMENTO VEGETAL
VALETA DE PROTEÇÃO ATERRO/CORTE COM REVESTIMENTO DE CONCRETO
VALETA COM DESCIDA EM DEGRAUS

CONVENÇÕES DE GEOTECNIA

SONDAGEM A PERCUSSÃO
SONDAGEM A TRADO
POÇO DE INSPEÇÃO
SONDAGEM MISTA
SPT-E-xx
ST-E-xx
PI-xx
SM-E-OAE-xx
Nível d'água
Trecho em percussão (cada avanço = 1,00m)
SPT – Nº de golpes para cravação final dos últimos 30cm de penetração
N_SPT – Nº de golpes para cravação final dos últimos 30cm de penetração
Nº/m – nº de golpes para cravação final dos últimos 30cm de penetração
Impenetrável à Percussão
Prof. impenetrável à Percussão
Escavação Manual
Prof. Escavação
Prof. Coleta de fundo de furo
Impenetrável
Prof. Impenetrável
Prof. Coleta de fundo de furo
HR=RQD – Designação Qualitativa da Rocha
Profundidade
Prof. Coleta de fundo de furo
SPT-E-xx
ST-E-xx
PI-xx
SM-E-OAE-xx
SONDAGEM EXECUTADA NO PROJETO BÁSICO
SONDAGEM EXECUTADA NO PROJETO GEOMÉTRICO APRESENTADO EM 30/11/2012

RESPONSÁVEL	DATA
PROJ. GEOMÉTRICO JOSÉ ANTONIO AGUIAR ROCHA - CREA/RS 34.306-D	30/11/12
PROJ. FUNCIONAL / DES. CAIO CESAR FERNANDES MEDEIROS CREA 18.500/D-GO	03/03/23
VISTO ALESSANDRA ESPINELI SANTANNA CREA 11.035/D-DF	03/03/23

EF-334 - FERROVIA DE INTEGRAÇÃO OESTE-LESTE

TRECHO: FIGUEIRÓPOLIS (TO) - ILHÉUS (BA)
SUBTRECHO: REMANESCENTE LOTE 7F / SEF (KM 507+125,75 AO KM 628+500)

PROJETO GEOMÉTRICO E PLANO FUNCIONAL
SEGMENTO: 577+500,00 - 579+000,00


ESCALA
H=1/2000
V=1/200


Nº VALEC
80-DES-0500G-17-7061


Nº PROJ.
61/94


FIGUEIRÓPOLIS / TO


ILHÉUS / BA

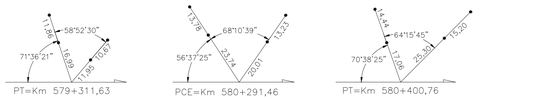

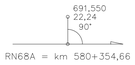

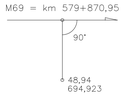

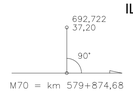

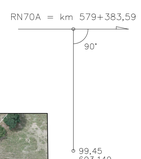





Quadro de RN's						
Número	Estaca	Distância	Lado	Cota	N	E
RN-68A	580+354,66	22,242	E	691,550	8.588.216,850	505.367,484
RN-70A	579+383,59	99,453	D	693,149	8.588.882,072	504.649,872

Quadro de Marcos						
Número	Estaca	Distância	Lado	Cota	N	E
M-69	579+870,95	48,936	D	694,923	8.588.541,267	505.001,891
M-70	579+874,68	37,204	E	692,722	8.588.593,920	505.070,420

			CURVA CIRCULAR			CURVA TRANSIÇÃO			QUILÔMETROS			COORDENADAS							
PI	AC	TT(m)	Raio(m)	DC(m)	θ	Lc(m)	TL(m)	TC(m)	PC/TE	EC	CE	PT/ET	PC/TE-X(E)	PC/TE-Y(N)	EC-X(E)	EC-Y(N)	CE-X(E)	CE-Y(N)	PT/ET-X(E)	PT/ET-Y(N)	PI-X(E)	PI-Y(N)
131	7°30'10"	225,41	3437,75	450,18	7°30'10,49"				578+861,45			579+311,63	504366,7778017	8589328,2490554					504677,9188711	8588903,3497325	504533,0000000	8589176,0000000
132	0°46'58"	54,65	8000,00	109,30	0°46'58,12"				580+291,46			580+400,76	505307,8639277	8588252,8596418					505378,7046872	8588169,6243006	505343,0000000	8588211,0000000

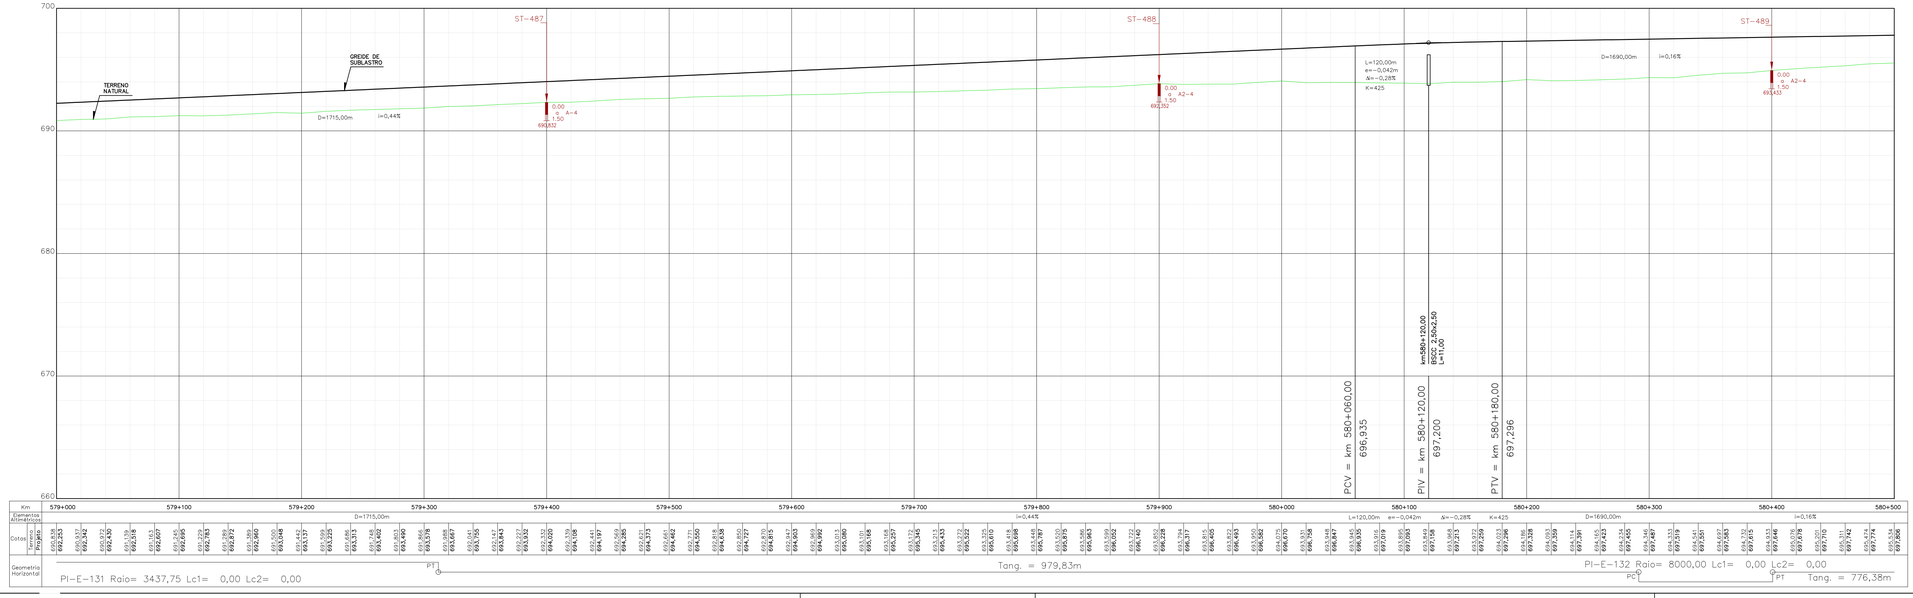

ARTICULAÇÃO

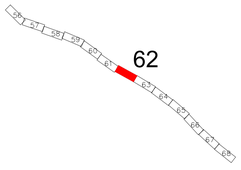

NOTAS

1 - O terreno natural indicado no desenho corresponde ao primitivo, antes do início das obras.

2 - A elaboração do Plano Funcional está baseada nos desenhos de referência relacionados abaixo e informações fornecidas pela fiscalização de campo. Destaca-se que eventuais divegências deve-se prevalecer o exposto na documentação originária.

3 - A representação gráfica dos dispositivos de drenagem e superestrutura está baseada nos serviços que faltam serem executados. Pontua-se que a referência apresentada está classificada como projeto básico, podendo sofrer alterações mediante a elaboração do projeto executivo.

4 - Nos trechos de alargamento e empréstimos onde a drenagem será compatibilizada, há necessidade de verificar os dispositivos quanto à capacidade hidráulica, na elaboração do projeto executivo.

5 - As ortofotos foram elaboradas no período de maio/2022.

INFRA SA.

ARQUIVO TÉCNICO | EM

- LIBERADO PARA EMISSÃO
- LIBERADO COM COMENTÁRIOS
- NÃO LIBERADO

ASSINATURA | EM

ESTE DOCUMENTO É DE TOTAL E EXCLUSIVA RESPONSABILIDADE DO PROJETISTA.

LIBERADO P/ EXECUÇÃO DA OBRA

ASSINATURA | EM

APROVAÇÃO

ASS.

DESENHOS DE REFERÊNCIA:

80-ASB-0500G-17-1001 a 80-ASB-0500G-17-1106
80-DES-0500G-17-1001 a 80-DES-0500G-17-1094
AVANÇO FÍSICO ATÉ A MEDIÇÃO 113 (fornecido pela fiscalização)

REV.	DATA	TIPO	POR	DESCRIÇÃO
00	03/03/23	C	SUPRO	Emissão Inicial

EMISSÕES

TIPO DE EMISSÃO

(A) PRELIMINAR
(B) PARA LIBERAÇÃO
(C) PARA CONHECIMENTO
(D) PARA COTAÇÃO
(E) PARA CONSTRUÇÃO
(F) CONFORME COMPRADO
(G) CONFORME CONSTRUÍDO
(H) CANCELADO
( )

CONVENÇÕES DE PROJETO

PONTO DE INFLEXÃO
MARCO
RN=000 72,937
REFERÊNCIA DE NÍVEL
NORTE
AMARRAÇÕES
EIXO DA FERROVIA
FAIXA DE DOMÍNIO
VIA PAVIMENTADA
VIA NÃO PAVIMENTADA
CAMINHO / TRILHA
RESERVATÓRIO
CAIXA D'AGUA
CURSO D'AGUA
BARRAGEM
CURVAS DE NÍVEL
PERFIL DE 3ª CATEGORIA
PERFIL DE 3ª CATEGORIA
VEGETAÇÃO DE GRANDE PORTE (VGR/VGD)
VEGETAÇÃO DE MÉDIO PORTE (VMR/VMD)
VEGETAÇÃO DE BAIXO PORTE (CL/VPL/MPD)
ARVORE ISOLADA

PLANTA
PERFIL
OAE
OAE CONCLUÍDA
OAE NÃO CONCLUÍDA

CONVENÇÕES DE SUPERESTRUTURA (NÃO REALIZADA)

LASTRO NÃO ATACADO
LASTRO ATACADO E NÃO CONCLUÍDO
DORMENTES NÃO POSICIONADOS
TRILHOS NÃO POSICIONADOS

CONVENÇÕES DE DRENAGEM (NÃO REALIZADA)

DISSIPADOR DE ENERGIA
BACIA DE INFILTRAÇÃO
SAIDA D'AGUA COM DESCIDA D'AGUA TIPO RÁPIDO
SAIDA D'AGUA COM DESCIDA D'AGUA EM DEGRAUS
SAIDA D'AGUA
SENTIDO DE ESCOAMENTO
SENTIDO DE ESCOAMENTO
DIQUE
EXTENSÃO DA VALETA
L=190m
PONTO ALTO
PONTO DE DIVISOR DE SENTIDO DE ESCOAMENTO
DESCIDA D'AGUA EM DEGRAUS
SARJETA DE ATERRO TRIANGULAR COM REVESTIMENTO DE CONCRETO-STA
SARJETA DE ATERRO RETANGULAR COM REVESTIMENTO DE CONCRETO-SRA
SARJETA DE CORTE TRIANGULAR COM REVESTIMENTO VEGETAL-STG(B=1,5m)
SARJETA DE CORTE TRIANGULAR COM REVESTIMENTO VEGETAL-STG(B=3,0m)
SARJETA DE CORTE RETANGULAR COM REVESTIMENTO DE CONCRETO-SRC
VALETA DE BANQUETA COM REVESTIMENTO DE CONCRETO
VALETA DE PROTEÇÃO ATERRO/CORTE COM REVESTIMENTO VEGETAL
VALETA DE PROTEÇÃO ATERRO/CORTE COM REVESTIMENTO DE CONCRETO
VALETA COM DESCIDA EM DEGRAUS

CONVENÇÕES DE GEOTECNIA

SONDAGEM A PERCUSSÃO
POÇO DE INSPEÇÃO
SONDAGEM MISTA
SONDAGEM EXECUTADA NO PROJETO BÁSICO
SONDAGEM EXECUTADA NO PROJETO GEOMÉTRICO APRESENTADO EM 30/11/2012
SPT-E-xx
ST-E-xx
PI-xx
SM-E-OAE-xx
SPT-E-xx
ST-E-xx
PI-xx
SM-E-OAE-xx

INFRA S.A.

RESPONSÁVEL	DATA
PROJ. GEOMÉTRICO JOSÉ ANTONIO NOGUEIRA ROCHA - CREA/RS 54.306-D	30/11/12
PROJ. FUNCIONAL / DES. CAIO CESAR FERNANDES MEDEIROS, CREA 18.550/D-GO VISTO ALESSANDRA ESPINELI SANTANNA CREA 11.035/D-DF	03/03/23 03/03/23

EF-334 - FERROVIA DE INTEGRAÇÃO OESTE-LESTE

TRECHO: FIGUEIRÓPOLIS (TO) - ILHÉUS (BA)
SUBTRECHO: REMANESCENTE LOTE 7F / SEF (KM 507+125,75 AO KM 628+500)

PROJETO GEOMÉTRICO E PLANO FUNCIONAL
SEGMENTO: 579+000,00 - 580+500,00

ESCALA	Nº VALEC
H=1/2000 V=1/200	80-DES-0500G-17-7062
	Nº PROJ. 62/94


FIGUEIRÓPOLIS / TO


ILHÉUS / BA

Quadro de RN's						
Número	Estaca	Distância	Lado	Cota	N	E
RN-66B	581+705,60	22,156	D	696,725	8.587.150,070	506.194,231
RN-66C	581+250,73	18,642	D	697,122	8.587.511,539	505.921,073


Quadro de Marcos						
Número	Estaca	Distância	Lado	Cota	N	E
M-67	580+862,27	63,668	E	695,517	8.587.859,246	505.730,639
M-68	580+905,38	72,038	D	699,124	8.587.738,329	505.655,734



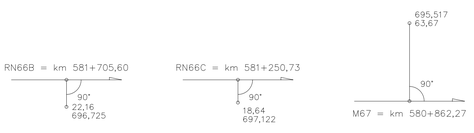


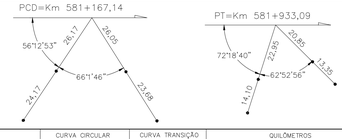

	CURVA CIRCULAR					CURVA TRANSIÇÃO			QUILÔMETROS				COORDENADAS							
PI	AC	TT(m)	Raio(m)	DC(m)	θ	Lc(m)	TL(m)	TC(m)	PC/TE	EC	CE	PT/ET	PC/TE-X(E)	PC/TE-Y(N)	EC-X(E)	EC-Y(N)	CE-X(E)	CE-Y(N)	PT/ET-X(E)	PT/ET-Y(N)	PI-X(E)	PI-Y(N)
133	7°58'45"	383,59	5500,00	765,95	7°58'45,03"				581+167,14			581+933,09	505879,3920305	8587589,4122855					506337,8686951	8586976,6116386	506130,0000000	8587299,0000000

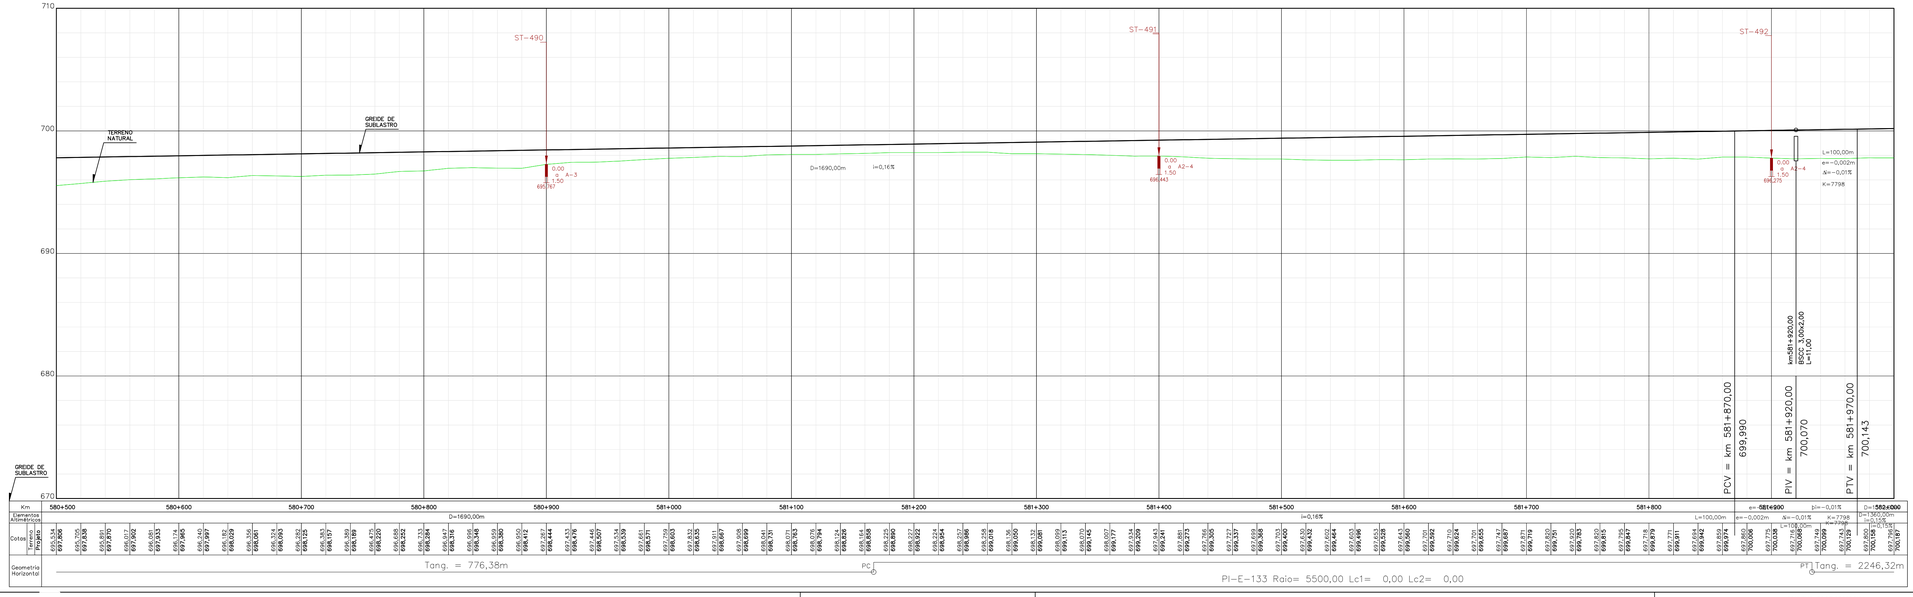

ARTICULAÇÃO

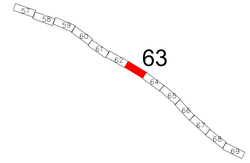

NOTAS

1 - O terreno natural indicado no desenho corresponde ao primitivo, antes do início das obras.

2 - A elaboração do Plano Funcional está baseada nos desenhos de referência relacionados abaixo e informações fornecidas pela fiscalização de campo. Destaca-se que eventuais divegências deve-se prevalecer o exposto na documentação originária.

3 - A representação gráfica dos dispositivos de drenagem e superestrutura está baseada nos serviços que faltam serem executados. Pontua-se que a referência apresentada está classificada como projeto básico, podendo sofrer alterações mediante a elaboração do projeto executivo.

4 - Nos trechos de alargamento e empréstimos onde a drenagem será compatibilizada, há necessidade de verificar os dispositivos quanto à capacidade hidráulica, na elaboração do projeto executivo.

5 - As ortofotos foram elaboradas no período de maio/2022.

INFRA S.A.

ARQUIVO TÉCNICO | EM

LIBERADO PARA EMISSÃO
LIBERADO COM COMENTÁRIOS
NÃO LIBERADO

ASSINATURA | EM

ESTE DOCUMENTO É DE TOTAL E EXCLUSIVA RESPONSABILIDADE DO PROJETISTA.

LIBERADO PI EXECUÇÃO DA OBRA

ASSINATURA | EM

APROVAÇÃO

ASS:

DESENHOS DE REFERÊNCIA:

80-ASB-0500G-17-1001 a 80-ASB-0500G-17-1106
80-DES-0500G-17-1001 a 80-DES-0500G-17-1094
AVANÇO FÍSICO ATÉ A MEDIÇÃO 113 (fornecido pela fiscalização)

REV.	DATA	TIPO	POR	DESCRIÇÃO
00	03/03/23	C	SUPRO	Emissão Inicial

EMISSÕES

TIPO DE EMISSÃO

(A) PRELIMINAR
(B) PARA LIBERAÇÃO
(C) PARA CONHECIMENTO
(D) PARA COTAÇÃO
(E) PARA CONSTRUÇÃO
(F) CONFORME COMPRADO
(G) CONFORME CONSTRUÍDO
(H) CANCELADO
( )

CONVENÇÕES DE PROJETO

PI– PONTO DE INFLEXÃO
MARCO
Rn-000 72,937 REFERÊNCIA DE NÍVEL
N NORTE
ESTACA AMARRAÇÕES
21+100 EIXO DA FERROVIA
FAIXA DE DOMÍNIO
VIA PAVIMENTADA
RS RESERVATÓRIO
CK CAIXA D'ÁGUA
VIA NÃO PAVIMENTADA
CAMINHO / TRILHA
EDIFICAÇÃO ATINGIDA
CURSO D'ÁGUA
BARRAGEM
CURVAS DE NÍVEL
PERFIL DE 3ª CATEGORIA
PERFIL DE 3ª CATEGORIA
VGE VEGETAÇÃO DE GRANDE PORTE (VGR/VGI)
VMD VEGETAÇÃO DE MÉDIO PORTE (VMR/VMI)
VBD VEGETAÇÃO DE BAIXO PORTE (CL/VPL/MPC)
CL LIMPO
ÁRVORE ISOLADA

PLANTA
OAE
OAE CONCLUÍDA
OAE NÃO CONCLUÍDA
PONTO 01
PERFIL
PONTE 01
X eixo central de 30m
OAE CONCLUÍDA
OAE NÃO CONCLUÍDA

CONVENÇÕES DE SUPERESTRUTURA (NÃO REALIZADA)

LASTRO NÃO ATACADO
LASTRO ATACADO E NÃO CONCLUÍDO
DORMENTES NÃO POSICIONADOS
TRILHOS NÃO POSICIONADOS

CONVENÇÕES DE DRENAGEM (NÃO REALIZADA)

DISSIPADOR DE ENERGIA
BACIA DE INFILTRAÇÃO
SAÍDA D'ÁGUA COM DESCIDA D'ÁGUA TIPO RÁPIDO
SAÍDA D'ÁGUA COM DESCIDA D'ÁGUA EM DEGRAUS
SAÍDA D'ÁGUA
SENTIDO DE ESCOAMENTO
SENTIDO DE ESCOAMENTO
DIQUE
EXTENSÃO DA VALETA L=190m
PONTO ALTO
PONTO DE DIVISOR DE SENTIDO DE ESCOAMENTO
DESCIDA D'ÁGUA EM DEGRAUS
SARJETA DE ATERRO TRIANGULAR COM REVESTIMENTO DE CONCRETO-STA
SARJETA DE ATERRO RETANGULAR COM REVESTIMENTO DE CONCRETO-SRA
SARJETA DE CORTE TRIANGULAR COM REVESTIMENTO VEGETAL-STG(b=1,5m)
SARJETA DE CORTE TRIANGULAR COM REVESTIMENTO VEGETAL-STG(b=2,0m)
SARJETA DE CORTE RETANGULAR COM REVESTIMENTO DE CONCRETO-SRC
VALETA DE BANQUETA COM REVESTIMENTO DE CONCRETO
VALETA DE PROTEÇÃO ATERRO/CORTE COM REVESTIMENTO VEGETAL
VALETA DE PROTEÇÃO ATERRO/CORTE COM REVESTIMENTO DE CONCRETO
VALETA COM DESCIDA EM DEGRAUS

CONVENÇÕES DE GEOTECNIA

SONDAGEM A PERCUSSÃO
SPT-E-xx
Trecho em penetração (cada avanço = 1,00m)
Trecho em penetração (cada avanço = 1,00m)
SPT – Nº de golpes nos últimos 30cm de penetração
N/R – Nº de golpes N para penetração R, no trecho dos últimos 30cm
Impenetrável
SPT-E-xx Profundidade
Cota de furo de furo
SONDAGEM A TRADO
SPT-E-xx
Overbuden NR
A = A-1-1
Profundidade
Cota de furo de furo
POÇO DE INSPEÇÃO
PI-xx
SONDAGEM MISTA
SM-E-OAE-xx
SPT-E-xx
N/R
Impenetrável
SM-E-OAE-xx Profundidade
Cota de furo de furo
SPT – Nº de golpes nos últimos 30cm de penetração
N/R – Nº de golpes N para penetração R, no trecho dos últimos 30cm
Prof. impenetrável à Percussão
HR=RQD – Designação Qualitativa da Rocha
Profundidade
Cota de furo de furo
SPT-E-xx
ST-E-xx
PI-xx
SM-E-OAE-xx
SONDAGEM EXECUTADA NO PROJETO BÁSICO
SONDAGEM EXECUTADA NO PROJETO GEOMÉTRICO APRESENTADO EM 30/11/2012

RESPONSÁVEL	DATA
PROJ. GEOMÉTRICO JOSÉ ANTONIO AGUIAR ROCHA - CREA/RS 54.308-D	30/11/12
PROJ. FUNCIONAL / DES. CAIO CESAR FERNANDES MEDEIROS CREA 18.930/D-GO VISTO ALESSANDRA ESPINELI SANTANNA CREA 11.035/D-DF	03/03/23 03/03/23

INFRA S.A.

EF-334 - FERROVIA DE INTEGRAÇÃO OESTE-LESTE

TRECHO: FIGUEIRÓPOLIS (TO) - ILHÉUS (BA)
SUBTRECHO: REMANESCENTE LOTE 7F / SEF (KM 507+125,75 AO KM 628+500)

PROJETO GEOMÉTRICO E PLANO FUNCIONAL
SEGMENTO: 580+500,00 - 582+000,00

ESCALA H=1/2000 V=1/200

Nº VALEC 80-DES-0500G-17-7063

Nº PROJ. 63/94

FIGUEIRÓPOLIS / TO

ILHÉUS / BA




M65 = km 582+647,37
90°
36,27
698,431

697,204
27,08
90°
M66 = km 582+625,14

RN66A = km 582+210,44
90°
27,52
697,099

Quadro de RN's						
Número	Estaca	Distância	Lado	Cota	N	E
RN-66A	582+210,44	27,524	D	697,099	8.586.726,162	506.466,603

Quadro de Marcos						
Número	Estaca	Distância	Lado	Cota	N	E
M-65	582+647,37	36,267	D	698,431	8.586.354,208	506.696,028
M-66	582+625,14	27,078	E	697,204	8.586.407,221	506.737,217

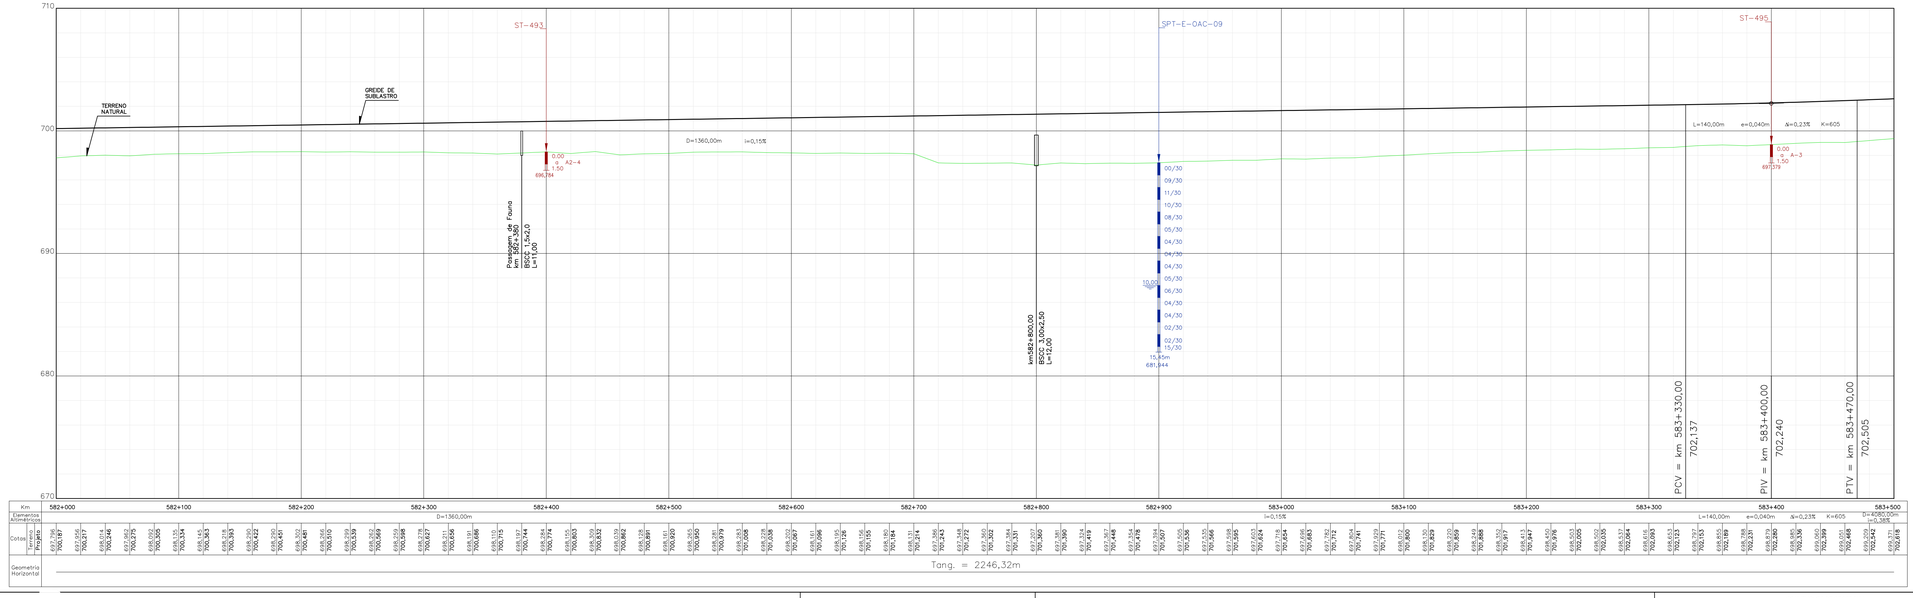

NOTAS

1 - O terreno natural indicado no desenho corresponde ao primitivo, antes do início das obras.

2 - A elaboração do Plano Funcional está baseada nos desenhos de referência relacionados abaixo e informações fornecidas pela fiscalização de campo. Destaca-se que eventuais divegências deve-se prevalecer o exposto na documentação originária.

3 - A representação gráfica dos dispositivos de drenagem e superestrutura está baseada nos serviços que faltam serem executados. Pontua-se que a referência apresentada está classificada como projeto básico, podendo sofrer alterações mediante a elaboração do projeto executivo.

4 - Nos trechos de alargamento e empréstimos onde a drenagem será compatibilizada, há necessidade de verificar os dispositivos quanto à capacidade hidráulica, na elaboração do projeto executivo.

5 - As ortofotos foram elaboradas no período de maio/2022.

INFRA SA.

ARQUIVO TÉCNICO | EM

LIBERADO PARA EMISSÃO
LIBERADO COM COMENTÁRIOS
NÃO LIBERADO

ASSINATURA | EM

ESTE DOCUMENTO É DE TOTAL E EXCLUSIVA RESPONSABILIDADE DO PROJETISTA.

LIBERADO P/ EXECUÇÃO DA OBRA

ASSINATURA | EM

APROVAÇÃO

ASS.

DESENHOS DE REFERÊNCIA:

80-ASB-0500G-17-1001 a 80-ASB-0500G-17-1106
80-DES-0500G-17-1001 a 80-DES-0500G-17-1094
AVANÇO FÍSICO ATÉ A MEDIÇÃO 113 (fornecido pela fiscalização)


REV.	DATA	TIPO	POR	DESCRIÇÃO
00	03/03/23	C	SUPRO	Emissão Inicial

EMISSÕES

TIPO DE EMISSÃO

(A) PRELIMINAR
(B) PARA LIBERAÇÃO
(C) PARA CONHECIMENTO
(D) PARA COTAÇÃO
(E) PARA CONSTRUÇÃO
(F) CONFORME COMPRADO
(G) CONFORME CONSTRUÍDO
(H) CANCELADO
( )

ARTICULAÇÃO

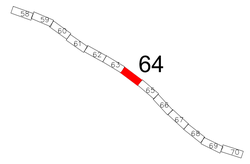

CONVENÇÕES DE PROJETO

PI – PONTO DE INFLEXÃO
MARCO
Rn-000 72,557 REFERÊNCIA DE NÍVEL
N NORTE
ESTACA AMARRAÇÕES
21+100 EIXO DA FERROVIA
FAIXA DE DOMÍNIO
VIA PAVIMENTADA
VIA NÃO PAVIMENTADA
CAMINHO / TRILHA
RS RESERVATÓRIO
CX CAIXA D'ÁGUA
CURSO D'ÁGUA
BARRAGEM
CURVAS DE NÍVEL
PERFIL DE 3ª CATEGORIA
PERFIL DE 3ª CATEGORIA
VGE VEGETAÇÃO DE GRANDE PORTE (VGR/VGD)
VME VEGETAÇÃO DE MÉDIO PORTE (VMR/VMD)
VBE VEGETAÇÃO DE BAIXO PORTE (CL/VPL/MPD)
ÁRVORE ISOLADA

PLANTA
PERFIL
OAE
OAE CONCLUÍDA
OAE NÃO CONCLUÍDA
PONTO 01
PONTO 01 X eixo correto de 30m

CONVENÇÕES DE SUPERESTRUTURA (NÃO REALIZADA)

LASTRO NÃO ATACADO
LASTRO ATACADO E NÃO CONCLUÍDO
DORMENTES NÃO POSICIONADOS
TRILHOS NÃO POSICIONADOS

CONVENÇÕES DE DRENAGEM (NÃO REALIZADA)

DISSIPADOR DE ENERGIA
BACIA DE INFILTRAÇÃO
SAÍDA D'ÁGUA COM DESCIDA D'ÁGUA TIPO RÁPIDO
SAÍDA D'ÁGUA COM DESCIDA D'ÁGUA EM DEGRAUS
SAÍDA D'ÁGUA
SENTIDO DE ESCOAMENTO
SENTIDO DE ESCOAMENTO
DIQUE
EXTENSÃO DA VALETA L=190m
PONTO ALTO
PONTO DE DIVISOR DE SENTIDO DE ESCOAMENTO
DESCIDA D'ÁGUA EM DEGRAUS
SARJETA DE ATERRO TRIANGULAR COM REVESTIMENTO DE CONCRETO-STA
SARJETA DE ATERRO RETANGULAR COM REVESTIMENTO DE CONCRETO-SRA
SARJETA DE CORTE TRIANGULAR COM REVESTIMENTO VEGETAL-STG(b=1.5m)
SARJETA DE CORTE TRIANGULAR COM REVESTIMENTO VEGETAL-STG(b=2.0m)
SARJETA DE CORTE RETANGULAR COM REVESTIMENTO DE CONCRETO-SRC
VALETA DE BANQUETA COM REVESTIMENTO DE CONCRETO
VALETA DE PROTEÇÃO ATERRO/CORTE COM REVESTIMENTO VEGETAL
VALETA DE PROTEÇÃO ATERRO/CORTE COM REVESTIMENTO DE CONCRETO
VALETA COM DESCIDA EM DEGRAUS

CONVENÇÕES DE GEOTECNIA

SONDAGEM A PERCUSSÃO
SONDAGEM A TRADO
POÇO DE INSPEÇÃO
SONDAGEM MISTA
SPT-E-xx
ST-E-xx
PI-xx
SM-E-OAE-xx
SPT-E-xx – Nº de ordem do furo
Trecho em percussão (solo arenoso + rocha)
Ensaio SPT – Nº de golpes nos primeiros 30cm de penetração
Nº golpes p/ cravação 15 cm
Nº de golpes p/ penetração 30 cm
Nº de golpes p/ cravação 5 cm
Nº de golpes p/ cravação 5 cm no trecho dos últimos 30cm
Nº golpes p/ cravação 5 cm
Nº de golpes p/ penetração 30 cm
Nº golpes p/ cravação 5 cm
Nº de golpes p/ cravação 5 cm no trecho dos últimos 30cm
Ensaio SPT
Profundidade
Cota do fundo do furo
Impenetrável
Prof. impenetrável à Percussão
Ensaio SPT
Profundidade
Cota do fundo do furo
HR-xx(a) – Designação Qualitativa da Rocha
Profundidade
Cota do fundo do furo
SPT-E-xx
ST-E-xx
PI-xx
SM-E-OAE-xx

SONDAGEM EXECUTADA NO PERÍODO DE MAIO/22
SONDAGEM EXECUTADA NO PERÍODO DE GEOMÉTRICO APRESENTADO EM 30/11/2012

RESPONSÁVEL	DATA
PROJ. GEOMÉTRICO JOSÉ ANTONIO AGUIAR ROCHA - CREA/RS 54.306-D	30/11/12
PROJ. FUNCIONAL / DES. CAIO CESAR FERNANDES MEDEIROS CREA 18.550/D-GO VISTO ALESSANDRA ESPINELI SANTANNA CREA 11.035/D-DF	03/03/23 03/03/23

INFRA S.A.

EF-334 - FERROVIA DE INTEGRAÇÃO OESTE-LESTE

TRECHO: FIGUEIRÓPOLIS (TO) - ILHÉUS (BA)
SUBTRECHO: REMANESCENTE LOTE 7F / SEF (KM 507+125,75 AO KM 628+500)

PROJETO GEOMÉTRICO E PLANO FUNCIONAL
SEGMENTO: 582+000,00 - 583+500,00

ESCALA
H=1/2000
V=1/200

Nº VALEC
80-DES-0500G-17-7064

Nº PROJ.
64/94

FIGUEIRÓPOLIS / TO


ILHÉUS / BA

Quadro de RN's						
Número	Estaca	Distância	Lado	Cota	N	E
RN-64A	583+881,77	42,320	D	701,213	8.585.315,907	507.358,293



Quadro de Marcos						
Número	Estaca	Distância	Lado	Cota	N	E
M-63	584+497,424	69,498	D	706,333	8.584.779,244	507.654,594
M-64	584+472,075	33,762	E	703,776	8.584.849,070	507.733,444


	CURVA CIRCULAR				CURVA TRANSIÇÃO			QUILÔMETROS				COORDENADAS								
PI	AC	TT(m)	Raio(m)	DC(m)	θ	Lc(m)	TL(m)	TC(m)	PC/TE	EC	CE	PT/ET	PC/TE-X(E)	PC/TE-Y(N)	EC-X(E)	EC-Y(N)	CE-X(E)	CE-Y(N)	PT/ET-X(E)	PT/ET-Y(N)	PI-X(E)	PI-Y(N)
134	15°31'11"	468,46	3437,75	931,18	15°31'10,69"				584+179,41			585+110,59	507555,1434900	8585088,7119394					507948,2556291	8584247,7192284	507809,0000000	8584695,0000000

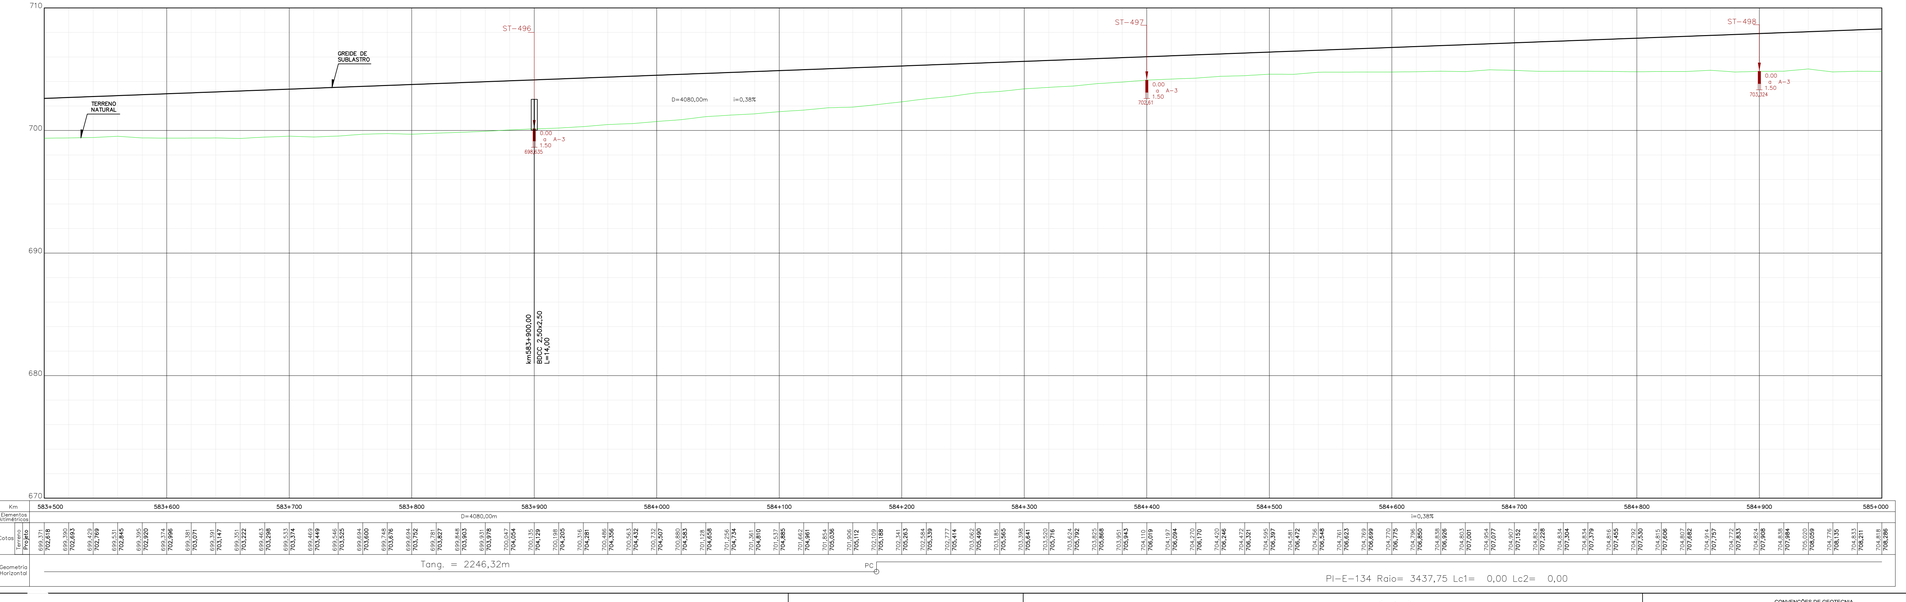

Km	583+500	583+600	583+700	583+800	583+900	584+000	584+100	584+200	584+300	584+400	584+500	584+600	584+700	584+800	584+900	585+000
Elementos Altimétricos					D=4080,00m							i=0,38%				
Cotas	Terreno 703,971	703,219	702,693	702,479	702,769	702,445	702,295	702,296	702,996	703,172	703,071	703,147	703,252	703,398	703,533	703,374	703,449	703,545	703,656	703,600	703,748	703,876	703,992	703,787	703,963	703,978	704,054	704,094	704,170	704,281	704,386	704,453	704,507	704,580	704,658	704,754	704,810	704,885	704,961	705,054	705,112	705,189	705,263	705,305	705,344	705,384	705,412	705,452	705,490	705,526	705,562	705,592	705,605	705,668	705,724	705,761	705,784	705,807	705,819	705,825	705,819	705,807	705,784	705,754	705,719	705,682	705,639	705,592	705,542	705,489	705,433	705,374	705,312	705,248	705,183	705,117	705,050	704,980	704,911	704,840	704,769	704,699	704,630	704,560	704,490	704,420	704,350	704,280	704,210	704,140	704,070	704,000	703,930	703,860	703,790	703,720	703,650	703,580	703,511	703,441	703,371	703,301	703,231	703,161	703,091	703,021	702,951	702,881	702,811	702,741	702,671	702,601	702,531	702,461	702,391	702,321	702,251	702,181	702,111	702,041	701,971	701,901	701,831	701,761	701,691	701,621	701,551	701,481	701,411	701,341	701,271	701,201	701,131	701,061	700,991	700,921	700,851	700,781	700,711	700,641	700,571	700,501	700,431	700,361	700,291	700,221	700,151	700,081	700,011	699,941	699,871	699,801	699,731	699,661	699,591	699,521	699,451	699,381	699,311	699,241	699,171	699,101	699,031	698,961	698,891	698,821	698,751	698,681	698,611	698,541	698,471	698,401	698,331	698,261	698,191	698,121	698,051	697,981	697,911	697,841	697,771	697,701	697,631	697,561	697,491	697,421	697,351	697,281	697,211	697,141	697,071	697,001	696,931	696,861	696,791	696,721	696,651	696,581	696,511	696,441	696,371	696,301	696,231	696,161	696,091	696,021	695,951	695,881	695,811	695,741	695,671	695,601	695,531	695,461	695,391	695,321	695,251	695,181	695,111	695,041	694,971	694,901	694,831	694,761	694,691	694,621	694,551	694,481	694,411	694,341	694,271	694,201	694,131	694,061	693,991	693,921	693,851	693,781	693,711	693,641	693,571	693,501	693,431	693,361	693,291	693,221	693,151	693,081	693,011	692,941	692,871	692,801	692,731	692,661	692,591	692,521	692,451	692,381	692,311	692,241	692,171	692,101	692,031	691,961	691,891	691,821	691,751	691,681	691,611	691,541	691,471	691,401	691,331	691,261	691,191	691,121	691,051	690,981	690,911	690,841	690,771	690,701	690,631	690,561	690,491	690,421	690,351	690,281	690,211	690,141	690,071	690,001	689,931	689,861	689,791	689,721	689,651	689,581	689,511	689,441	689,371	689,301	689,231	689,161	689,091	689,021	688,951	688,881	688,811	688,741	688,671	688,601	688,531	688,461	688,391	688,321	688,251	688,181	688,111	688,041	687,971	687,901	687,831	687,761	687,691	687,621	687,551	687,481	687,411	687,341	687,271	687,201	687,131	687,061	686,991	686,921	686,851	686,781	686,711	686,641	686,571	686,501	686,431	686,361	686,291	686,221	686,151	686,081	686,011	685,941	685,871	685,801	685,731	685,661	685,591	685,521	685,451	685,381	685,311	685,241	685,171	685,101	685,031	684,961	684,891	684,821	684,751	684,681	684,611	684,541	684,471	684,401	684,331	684,261	684,191	684,121	684,051	683,981	683,911	683,841	683,771	683,701	683,631	683,561	683,491	683,421	683,351	683,281	683,211	683,141	683,071	683,001	682,931	682,861	682,791	682,721	682,651	682,581	682,511	682,441	682,371	682,301	682,231	682,161	682,091	682,021	681,951	681,881	681,811	681,741	681,671	681,601	681,531	681,461	681,391	681,321	681,251	681,181	681,111	681,041	680,971	680,901	680,831	680,761	680,691	680,621	680,551	680,481	680,411	680,341	680,271	680,201	680,131	680,061	679,991	679,921	679,851	679,781	679,711	679,641	679,571	679,501	679,431	679,361	679,291	679,221	679,151	679,081	679,011	678,941	678,871	678,801	678,731	678,661	678,591	678,521	678,451	678,381	678,311	678,241	678,171	678,101	678,031	677,961	677,891	677,821	677,751	677,681	677,611	677,541	677,471	677,401	677,331	677,261	677,191	677,121	677,051	676,981	676,911	676,841	676,771	676,701	676,631	676,561	676,491	676,421	676,351	676,281	676,211	676,141	676,071	676,001	675,931	675,861	675,791	675,721	675,651	675,581	675,511	675,441	675,371	675,301	675,231	675,161	675,091	675,021	674,951	674,881	674,811	674,741	674,671	674,601	674,531	674,461	674,391	674,321	674,251	674,181	674,111	674,041	673,971	673,901	673,831	673,761	673,691	673,621	673,551	673,481	673,411	673,341	673,271	673,201	673,131	673,061	672,991	672,921	672,851	672,781	672,711	672,641	672,571	672,501	672,431	672,361	672,291	672,221	672,151	672,081	672,011	671,941	671,871	671,801	671,731	671,661	671,591	671,521	671,451	671,381	671,311	671,241	671,171	671,101	671,031	670,961	670,891	670,821	670,751	670,681	670,611	670,541	670,471	670,401	670,331	670,261	670,191	670,121	670,051	669,981	669,911	669,841	669,771	669,701	669,631	669,561	669,491	669,421	669,351	669,281	669,211	669,141	669,071	668,999	668,929	668,859	668,789	668,719	668,649	668,579	668,509	668,439	668,369	668,299	668,229	668,159	668,089	668,019	667,949	667,879	667,809	667,739	667,669	667,599	667,529	667,459	667,389	667,319	667,249	667,179	667,109	667,039	666,969	666,899	666,829	666,759	666,689	666,619	666,549	666,479	666,409	666,339	666,269	666,199	666,129	666,059	665,989	665,919	665,849	665,779	665,709	665,639	665,569	665,499	665,429	665,359	665,289	665,219	665,149	665,079	665,009	664,939	664,869	664,799	664,729	664,659	664,589	664,519	664,449	664,379	664,309	664,239	664,169	664,099	664,029	663,959	663,889	663,819	663,749	663,679	663,609	663,539	663,469	663,399	663,329	663,259	663,189	663,119	663,049	662,979	662,909	662,839	662,769	662,699	662,629	662,559	662,489	662,419	662,349	662,279	662,209	662,139	662,069	661,999	661,929	661,859	661,789	661,719	661,649	661,579	661,509	661,439	661,369	661,299	661,229	661,159	661,089	661,019	660,949	660,879	660,809	660,739	660,669	660,599	660,529	660,459	660,389	660,319	660,249	660,179	660,109	660,039	659,969	659,899	659,829	659,759	659,689	659,619	659,549	659,479	659,409	659,339	659,269	659,199	659,129	659,059	658,989	658,919	658,849	658,779	658,709	658,639	658,569	658,499	658,429	658,359	658,289	658,219	658,149	658,079	658,009	657,939	657,869	657,799	657,729	657,659	657,589	657,519	657,449	657,379	657,309	657,239	657,169	657,099	657,029	656,959	656,889	656,819	656,749	656,679	656,609	656,539	656,469	656,399	656,329	656,259	656,189	656,119	656,049	655,979	655,909	655,839	655,769	655,699	655,629	655,559	655,489	655,419	655,349	655,279	655,209	655,139	655,069	654,999	654,929	654,859	654,789	654,719	654,649	654,579	654,509	654,439	654,369	654,299	654,229	654,159	654,089	654,019	653,949	653,879	653,809	653,739	653,669	653,599	653,529	653,459	653,389	653,319	653,249	653,179	653,109	653,039	652,969	652,899	652,829	652,759	652,689	652,619	652,549	652,479	652,409	652,339	652,269	652,199	652,129	652,059	651,989	651,919	651,849	651,779	651,709	651,639	651,569	651,499	651,429	651,359	651,289	651,219	651,149	651,079	651,009	650,939	650,869	650,799	650,729	650,659	650,589	650,519	650,449	650,379	650,309	650,239	650,169	650,099	650,029	649,959	649,889	649,819	649,749	649,679	649,609	649,539	649,469	649,399	649,329	649,259	649,189	649,119	649,049	648,979	648,909	648,839	648,769	648,699	648,629	648,559	648,489	648,419	648,349	648,279	648,209	648,139	648,069	647,999	647,929	647,859	647,789	647,719	647,649	647,579	647,509	647,439	647,369	647,299	647,229	647,159	647,089	647,019	646,949	646,879	646,809	646,739	646,669	646,599	646,529	646,459	646,389	646,319	646,249	646,179	646,109	646,039	645,969	645,899	645,829	645,759	645,689	645,619	645,549	645,479	645,409	645,339	645,269	645,199	645,129	645,059	644,989	644,919	644,849	644,779	644,709	644,639	644,569	644,499	644,429	644,359	644,289	644,219	644,149	644,079	644,009	643,939	643,869	643,799	643,729	643,659	643,589	643,519	643,449	643,379	643,309	643,239	643,169	643,099	643,029	642,959	642,889	642,819	642,749	642,679	642,609	642,539	642,469	642,399	642,329	642,259	642,189	642,119	642,049	641,979	641,909	641,839	641,769	641,699	641,629	641,559	641,489	641,419	641,349	641,279	641,209	641,139	641,069	640,999	640,929	640,859	640,789	640,719	640,649	640,579	640,509	640,439	640,369	640,299	640,229	640,159	640,089	640,019	639,949	639,879	639,809	639,739	639,669	639,599	639,529	639,459	639,389	639,319	639,249	639,179	639,109	639,039	638,969	638,899	638,829	638,759	638,689	638,619	638,549	638,479	638,409	638,339	638,269	638,199	638,129	638,059	637,989	637,919	637,849	637,779	637,709	637,639	637,569	637,499	637,429	637,359	637,289	637,219	637,149	637,079	637,009	636,939	636,869	636,799	636,729	636,659	636,589	636,519	636,449	636,379	636,309	636,239	636,169	636,099	636,029	635,959	635,889	635,819	635,749	635,679	635,609	635,539	635,469	635,399	635,329	635,259	635,189	635,119	635,049	634,979	634,909	634,839	634,769	634,699	634,629	634,559	634,489	634,419	634,349	634,279	634,209	634,139	634,069	633,999	633,929	633,859	633,789	633,719	633,649	633,579	633,509	633,439	633,369	633,299	633,229	633,159	633,089	633,019	632,949	632,879	632,809	632,739	632,669	632,599	632,529	632,459	632,389	632,319	632,249	632,179	632,109	632,039	631,969	631,899	631,829	631,759	631,689	631,619	631,549	631,479	631,409	631,339	631,269	631,199	631,129	631,059	630,989	630,919	630,849	630,779	630,709	630,639	630,569	630,499	630,429	630,359	630,289	630,219	630,149	630,079	630,009	629,939	629,869	629,799	629,729	629,659	629,589	629,519	629,449	629,379	629,309	629,239	629,169	629,099	629,029	628,959	628,889	628,819	628,749	628,679	628,609	628,539	628,469	628,399	628,329	628,259	628,189	628,119	628,049	627,979	627,909	627,839	627,769	627,699	627,629	627,559	627,489	627,419	627,349	627,279	627,209	627,139	627,069	626,999	626,929	626,859	626,789	626,719	626,649	626,579	626,509	626,439	626,369	626,299	626,229	626,159	626,089	626,019	625,949	625,879	625,809	625,739	625,669	625,599	625,529	625,459	625,389	625,319	625,249	625,179	625,109	625,039	624,969	624,899	624,829	624,759	624,689	624,619	624,549	624,479	624,409	624,339	624,269	624,199	624,129	624,059	623,989	623,919	623,849	623,779	623,709	623,639	623,569	623,499	623,429	623,359	623,289	623,219	623,149	623,079	623,009	622,939	622,869	622,799	622,729	622,659	622,589	622,519	622,449	622,379	622,309	622,239	622,169	622,099	622,029	621,959	621,889	621,819	621,749	621,679	621,609	621,539	621,469	621,399	621,329	621,259	621,189	621,119	621,049	620,979	620,909	620,839	620,769	620,699	620,629	620,559	620,489	620,419	620,349	620,279	620,209	620,139	620,069	619,999	619,929	619,859	619,789	619,719	619,649	619,579	619,509	619,439	619,369	619,299	619,229	619,159	619,089	619,019	618,949	618,879	618,809	618,739	618,669	618,599	618,529	618,459	618,389	618,319	618,249	618,179	618,109	618,039	617,969	617,899	617,829	617,759	617,689	617,619	617,549	617,479	617,409	617,339	617,269	617,199	617,129	617,059	616,989	616,919	616,849	616,779	616,709	616,639	616,569	616,499	616,429	616,359	616,289	616,219	616,149	616,079	616,009	615,939	615,869	615,799	615,729	615,659	615,589	615,519	615,449	615,379	615,309	615,239	615,169	615,099	615,029	614,959	614,889	614,819	614,749	614,679	614,609	614,539	614,469	614,399	614,329	614,259	614,189	614,119	614,049	613,979	613,909	613,839	613,769	613,699	613,629	613,559	613,489	613,419	613,349	613,279	613,209	613,139	613,069	612,999	612,929	612,859	612,789	612,719	612,649	612,579	612,509	612,439	612,369	612,299	612,229	612,159	612,089	612,019	611,949	611,879	611,809	611,739	611,669	611,599	611,529	611,459	611,389	611,319	611,249	611,179	611,109	611,039	610,969	610,899	610,829	610,759	610,689	610,619	610,549	610,479	610,409	610,339	610,269	610,199	610,129	610,059	609,989	609,919	609,849	609,779	609,709	609,639	609,569	609,499	609,429	609,359	609,289	609,219	609,149	609,079	609,009	608,939	608,869	608,799	608,729	608,659	608,589	608,519	608,449	608,379	608,309	608,239	608,169	608,099	608,029	607,959	607,889	607,819	607,749	607,679	607,609	607,539	607,469	607,399	607,329	607,259	607,189	607,119	607,049	606,979	606,909	606,839	606,769	606,699	606,629	606,559	606,489	606,419	606,349	606,279	606,209	606,139	606,069	605,999	605,929	605,859	605,789	605,719	605,649	605,579	605,509	605,439	605,369	605,299	605,229	605,159	605,089	605,019	604,949	604,879	604,809	604,739	604,669	604,599	604,529	604,459	604,389	604,319	604,249	604,179	604,109	604,039	603,969	603,899	603,829	603,759	603,689	603,619	603,549	603,479	603,409	603,339	603,269	603,199	603,129	603,059	602,989	602,919	602,849	602,779	602,709	602,639	602,569	602,499	602,429	602,359	602,289	602,219	602,149	602,079	602,009	601,939	601,869	601,799	601,729	601,659	601,589	601,519	601,449	601,379	601,309	601,239	601,169	601,099	601,029	600,959	600,889	600,819	600,749	600,679	600,609	600,539	600,469	600,399	600,329	600,259	600,189	600,119	600,049	599,979	599,909	599,839	599,769	599,699	599,629	599,559	599,489	599,419	599,349	599,279	599,209	599,139	599,069	598,999	598,929	598,859	598,789	598,719	598,649	598,579	598,509	598,439	598,369	598,299	598,229	598,159	598,089	598,019	597,949	597,879	597,809	597,739	597,669	597,599	597,529	597,459	597,389	597,319	597,249	597,179	597,109	597,039	596,969	596,899	596,829	596,759	596,689	596,619	596,549	596,479	596,409	596,339	596,269	596,199	596,129	596,059	595,989	595,919	595,849	595,779	595,709	595,639	595,569	595,499	595,429	595,359	595,289	595,219	595,149	595,079	595,009	594,939	594,869	594,799	594,729	594,659	594,589	594,519	594,449	594,379	594,309	594,239	594,169	594,099	594,029	593,959	593,889	593,819	593,749	593,679	593,609	593,539	593,469	593,399	593,329	593,259	593,189	593,119	593,049	592,979	592,909	592,839	592,769	592,699	592,629	592,559	592,489	592,419	592,349	592,279	592,209	592,139	592,069	591,999	591,929	591,859	591,789	591,719	591,649	591,579	591,509	591,439	591,369	591,299	591,229	591,159	591,089	591,019	590,949	590,879	590,809	590,739	590,669	590,599	590,529	590,459	590,389	590,319	590,249	590,179	590,109	590,039	589,969	589,899	589,829	589,759	589,689	589,619	589,549	589,479	589,409	589,339	589,269	589,199	589,129	589,059	588,989	588,919	588,849	588,779	588,709	588,639	588,569	588,499	588,429	588,359	588,289	588,219	588,149	588,079	588,009	587,939	587,869	587,799	587,729	587,659	587,589	587,519	587,449	587,379	587,309	587,239	587,169	587,099	587,029	586,959	586,889	586,819	586,749	586,679	586,609	586,539	586,469	586,399	586,329	586,259	586,189	586,119	586,049	585,979	585,909	585,839	585,769	585,699	585,629	585,559	585,489	585,419	585,349	585,279	585,209	585,139	585,069	584,999	584,929	584,859	584,789	584,719	584,649	584,579	584,509	584,439	584,369	584,299	584,229	584,159	584,089	584,019	583,949	583,879	583,809	583,739	583,669	583,599	583,529
Geometria Horizontal	Tang. = 2246,32m							

FIGUEIRÓPOLIS / TO

ILHÉUS / BA

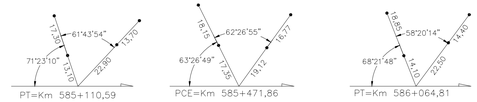


Quadro de RN's						
Número	Estaca	Distância	Lado	Cota	N	E
RN-62A	586+095,730	59,650	D	711,102	8.583.299,834	508.240,803
RN-62B	585+595,640	44,730	D	708,864	8.583.770,436	508.052,361
RN-62C	585+066,590	41,740	D	706,192	8.584.276,709	507.895,220


CURVA 134
CURVA 135
PI=135
Rio Sono
Rio Sono
Rio Sono

FIGUEIRÓPOLIS / TO

ILHÉUS / BA

Quadro de RN's						
Número	Estaca	Distância	Lado	Cota	N	E
RN-60A	587+604,400	43,280	D	715,927	8.581.965,182	508.944,416
RN-60B	587+113,410	60,000	D	714,113	8.582.394,336	508.705,297

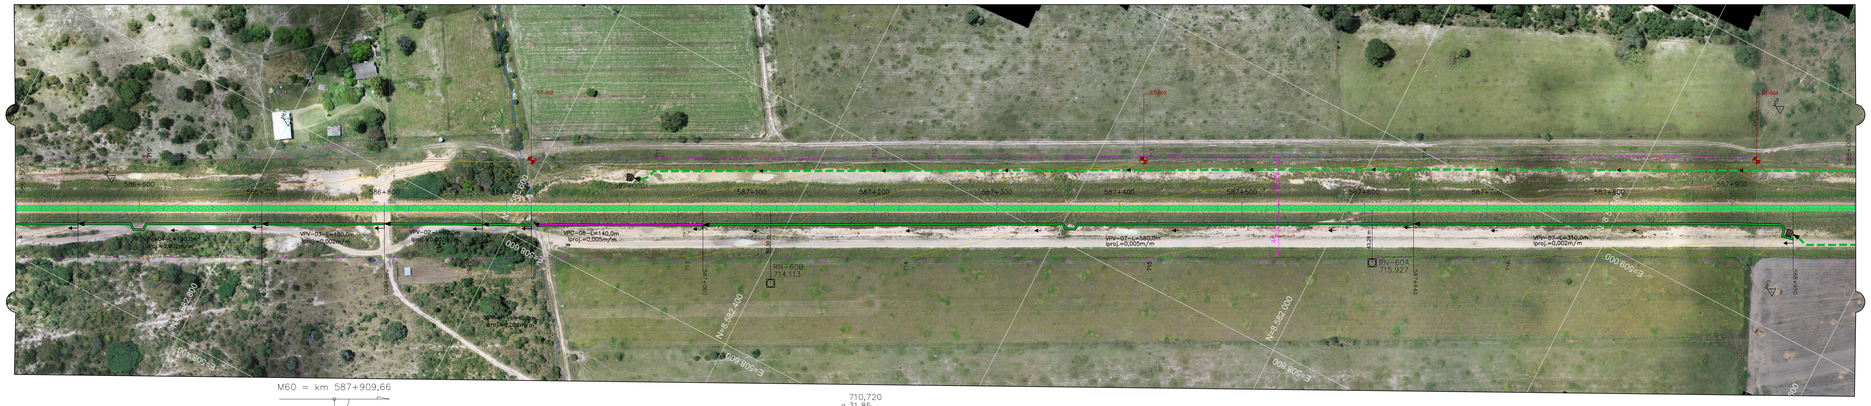
ST-502
ST-503
ST-504
RN-60A
715,927
RN-60B
714,113
VPV-01=L=390,0m
VPV-02=L=140,0m
VPV-03=L=160,0m
VPV-04=L=140,0m
VPV-05=L=140,0m
VPV-1195=L=


FIGUEIRÓPOLIS / TO

ILHÉUS / BA


Quadro de RN's						
Número	Estaca	Distância	Lado	Cota	N	E
RN-56F	589+382,710	38,450	E	715,467	8.580.469,442	509.904,288
RN-58A	588+525,080	37,550	D	717,969	8.581.148,491	509.372,007





Quadro de Marcos						
Número	Estaca	Distância	Lado	Cota	N	E
M-57	589+250,110	55,005	E	715,242	8.580.585,800	509.844,906
M-58	589+140,619	58,345	E	713,939	8.580.679,156	509.787,325

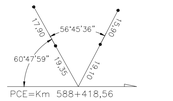




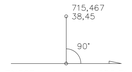


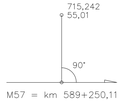

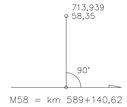


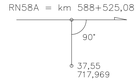

			CURVA CIRCULAR			CURVA TRANSIÇÃO			QUILÔMETROS				COORDENADAS									
PI	AC	TT(m)	Raio(m)	DC(m)	θ	Lc(m)	TL(m)	TC(m)	PC/TE	EC	CE	PT/ET	PC/TE-X(E)	PC/TE-Y(N)	EC-X(E)	EC-Y(N)	CE-X(E)	CE-Y(N)	PT/ET-X(E)	PT/ET-Y(N)	PI-X(E)	PI-Y(N)
136	6°43'29"	201,97	3437,75	403,48	6°43'28,91"				588+418,56			588+822,04	509354,7544313	8581260,6770905					509559,6509154	8580913,3608845	509447,0000000	8581081,0000000

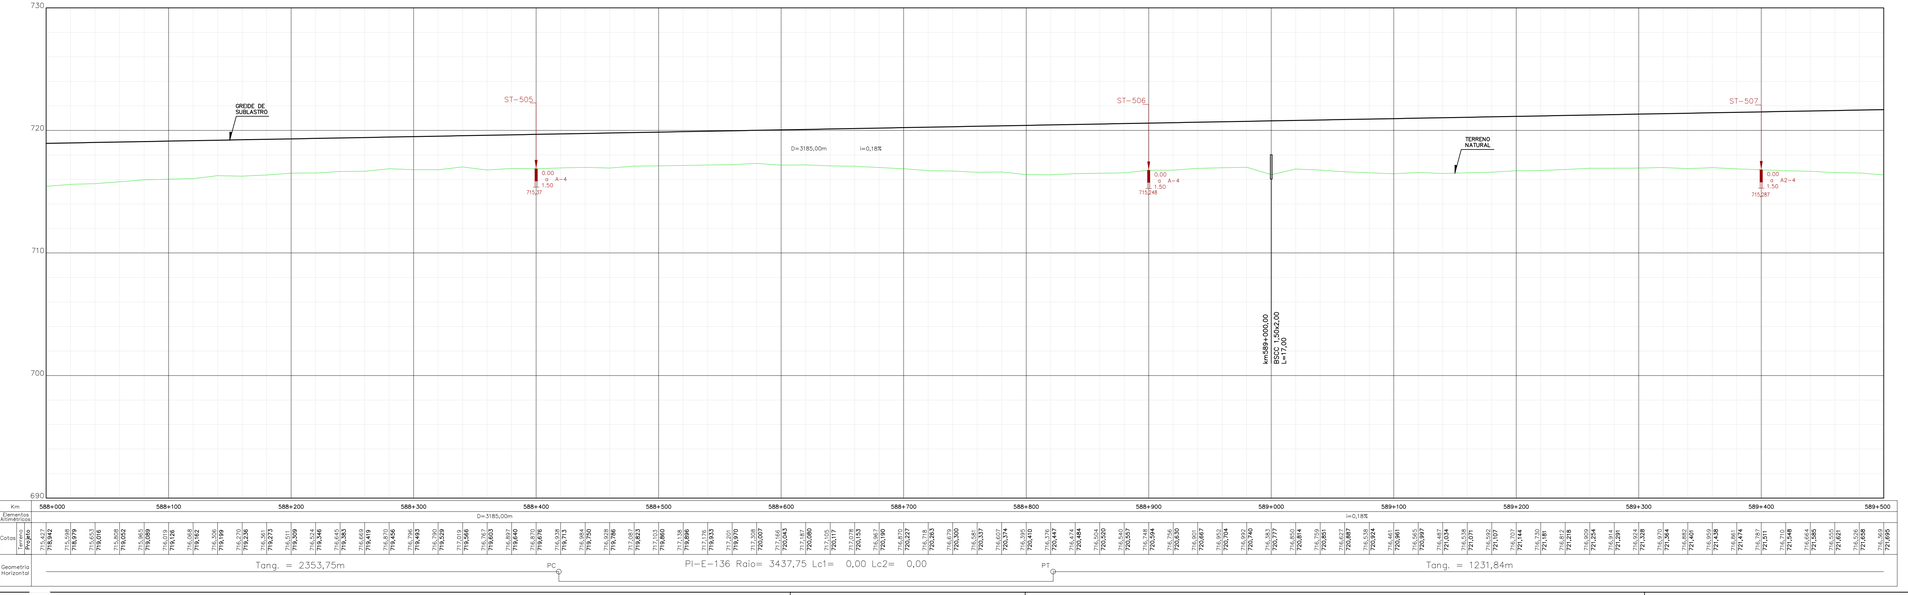

ARTICULAÇÃO

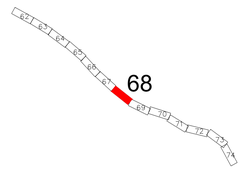

NOTAS

1 - O terreno natural indicado no desenho corresponde ao primitivo, antes do início das obras.

2 - A elaboração do Plano Funcional está baseada nos desenhos de referência relacionados abaixo e informações fornecidas pela fiscalização de campo. Destaca-se que eventuais divegências deve-se prevalecer o exposto na documentação originária.

3 - A representação gráfica dos dispositivos de drenagem e superestrutura está baseada nos serviços que faltam serem executados. Pontua-se que a referência apresentada está classificada como projeto básico, podendo sofrer alterações mediante a elaboração do projeto executivo.

4 - Nos trechos de alargamento e empréstimos onde a drenagem será compatibilizada, há necessidade de verificar os dispositivos quanto à capacidade hidráulica, na elaboração do projeto executivo.

5 - As ortofotos foram elaboradas no período de maio/2022.

INFRA SA.

ARQUIVO TÉCNICO | EM

☐ LIBERADO PARA EMISSÃO
☐ LIBERADO COM COMENTÁRIOS
☐ NÃO LIBERADO

ASSINATURA | EM

ESTE DOCUMENTO É DE TOTAL E EXCLUSIVA RESPONSABILIDADE DO PROJETISTA.

LIBERADO PI EXECUÇÃO DA OBRA

ASSINATURA | EM

APROVAÇÃO

ASS.

DESENHOS DE REFERÊNCIA:

80-ASB-0500G-17-1001 a 80-ASB-0500G-17-1106
80-DES-0500G-17-1001 a 80-DES-0500G-17-1094
AVANÇO FÍSICO ATÉ A MEDIÇÃO 113 (fornecido pela fiscalização)

REV.	DATA	TIPO	POR	DESCRIÇÃO
00	03/03/23	C	SUPRO	Emissão Inicial

EMISSÕES

TIPO DE EMISSÃO

(A) PRELIMINAR
(B) PARA LIBERAÇÃO
(C) PARA CONHECIMENTO
(D) PARA COTAÇÃO
(E) PARA CONSTRUÇÃO
(F) CONFORME COMPRADO
(G) CONFORME CONSTRUÍDO
(H) CANCELADO
( )

CONVENÇÕES DE PROJETO

PI – PONTO DE INFLEXÃO
MARCO
RN=000 72,937 REFERÊNCIA DE NÍVEL
NORTE
AMARRAÇÕES
EIXO DA FERROVIA
FAIXA DE DOMÍNIO
VIA PAVIMENTADA
VIA NÃO PAVIMENTADA
CAMINHO / TRILHA
RESERVATÓRIO
CAIXA D'AGUA
CURSO D'AGUA
BARRAGEM
CURVAS DE NÍVEL
PERFIL DE 3ª CATEGORIA
PERFIL DE 3ª CATEGORIA
VEGETAÇÃO DE GRANDE PORTE (VGR/VGD)
VEGETAÇÃO DE MEDIO PORTE (VMR/VMD)
VEGETAÇÃO DE BAIXO PORTE (CL/VPL/MPD)
ARVORE ISOLADA

PLANTA
PERFIL
OAE
OAE CONCLUÍDA
OAE NÃO CONCLUÍDA

CONVENÇÕES DE SUPERESTRUTURA (NÃO REALIZADA)

LASTRO NÃO ATACADO
LASTRO ATACADO E NÃO CONCLUÍDO
DORMENTES NÃO POSICIONADOS
TRILHOS NÃO POSICIONADOS

CONVENÇÕES DE DRENAGEM (NÃO REALIZADA)

DISSIPADOR DE ENERGIA
BACIA DE INFILTRAÇÃO
SAIDA D'AGUA COM DESCIDA D'AGUA TIPO RÁPIDO
SAIDA D'AGUA COM DESCIDA D'AGUA EM DEGRAUS
SAIDA D'AGUA
SENTIDO DE ESCOAMENTO
SENTIDO DE ESCOAMENTO
DIQUE
EXTENSÃO DA VALETA L=190m
PONTO ALTO
PONTO DE DIVISOR DE SENTIDO DE ESCOAMENTO
DESCIDA D'AGUA EM DEGRAUS
SARJETA DE ATERRO TRIANGULAR COM REVESTIMENTO DE CONCRETO-STA
SARJETA DE ATERRO RETANGULAR COM REVESTIMENTO DE CONCRETO-SRA
SARJETA DE CORTE TRIANGULAR COM REVESTIMENTO VEGETAL-STG(B=1.5m)
SARJETA DE CORTE TRIANGULAR COM REVESTIMENTO VEGETAL-STG(B=1.0m)
SARJETA DE CORTE RETANGULAR COM REVESTIMENTO DE CONCRETO-SRC
VALETA DE BANQUETA COM REVESTIMENTO DE CONCRETO
VALETA DE PROTEÇÃO ATERRO/CORTE COM REVESTIMENTO VEGETAL
VALETA DE PROTEÇÃO ATERRO/CORTE COM REVESTIMENTO DE CONCRETO
VALETA COM DESCIDA EM DEGRAUS

CONVENÇÕES DE GEOTECNIA

SONDAGEM A PERCUSSÃO
SONDAGEM A TRADO
POÇO DE INSPEÇÃO
SONDAGEM MISTA
SPT-E-xx
ST-E-xx
SM-E-OAE-xx
Trecho em percussão (cota direita = 1,00m)
Trecho em percussão (cota direita = 1,00m)
Impenetrável
Profundidade
Cota de fundo de furo
Ocorrência NA
Profundidade
Cota de fundo de furo
Impenetrável
Profundidade
Cota de fundo de furo
SPT-E-xx
ST-E-xx
PI-xx
SM-E-OAE-xx

SONDAGEM EXECUTADA NO PERÍODO DE MAIO/2022
SONDAGEM EXECUTADA NO PERÍODO DE GEOMÉTRICO APRESENTADO EM 30/11/2012

RESPONSÁVEL	DATA
PROJ. GEOMÉTRICO JOSE ANTONIO NOLASCO ROCHA - CREA/RS 54.308-D	30/11/12
PROJ. FUNCIONAL / DES. CAIO CESAR FERNANDES MEDEIROS CREA 18.550/D-GO VEDAP ALESSANDRA ESPINELI SANTANNA CREA 11.035/D-DF	03/03/23 03/03/23

INFRA S.A.

EF-334 - FERROVIA DE INTEGRAÇÃO OESTE-LESTE

TRECHO: FIGUEIRÓPOLIS (TO) - ILHÉUS (BA)
SUBTRECHO: REMANESCENTE LOTE 7F / SEF (KM 507+125,75 AO KM 628+500)


PROJETO GEOMÉTRICO E PLANO FUNCIONAL
SEGMENTO: 588+000,00 - 589+500,00

ESCALA	Nº VALEC
H=1/2000 V=1/200	80-DES-0500G-17-7068
	Nº PROJ. 68/94


FIGUEIRÓPOLIS / TO

ILHÉUS / BA

Quadro de RN's						
Número	Estaca	Distância	Lado	Cota	N	E
RN-56C	590+883,560	30,076	D	716,293	8.579.305,018	510.833,746
RN-56D	590+422,140	43,780	E	715,157	8.579.638,103	510.510,692
RN-56E	589+882,290	57,300	E	713,418	8.580.065,295	510.198,575

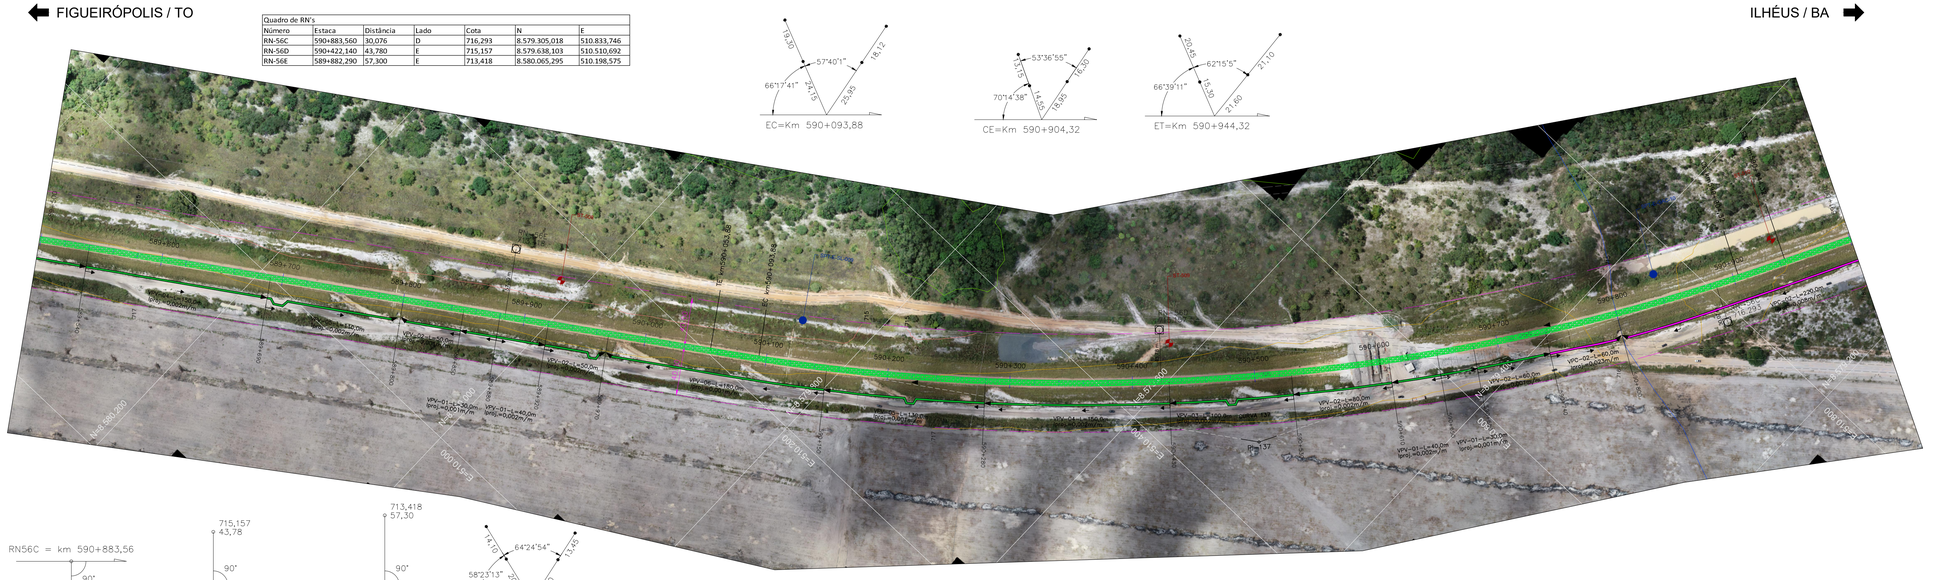

	CURVA CIRCULAR				CURVA TRANSIÇÃO			QUILÔMETROS				COORDENADAS							
PI	AC	TT(m)	Raio(m)	DC(m)	θ	Lo(m)	TL(m)	TC(m)	PC/TE	EC	CE	PT/ET	PC/TE-X(E)	PC/TE-Y(N)	EC-X(E)	EC-Y(N)	CE-X(E)	CE-Y(N)	PT/ET-X(E)	PT/ET-Y(N)	PI-X(E)	PI-Y(N)
137	28°20'53"	454,12	1718,88	810,44	2700°52,54"	40,00	26,67	13,33	590+053,88	590+093,88	590+904,32	590+944,32	510246,7123368	8579890,9247535	510269,1508926	8579857,8114338	510866,5603682	8579321,3056596	510901,8866424	8579302,5430616	510500,0000000	8579514,0000000

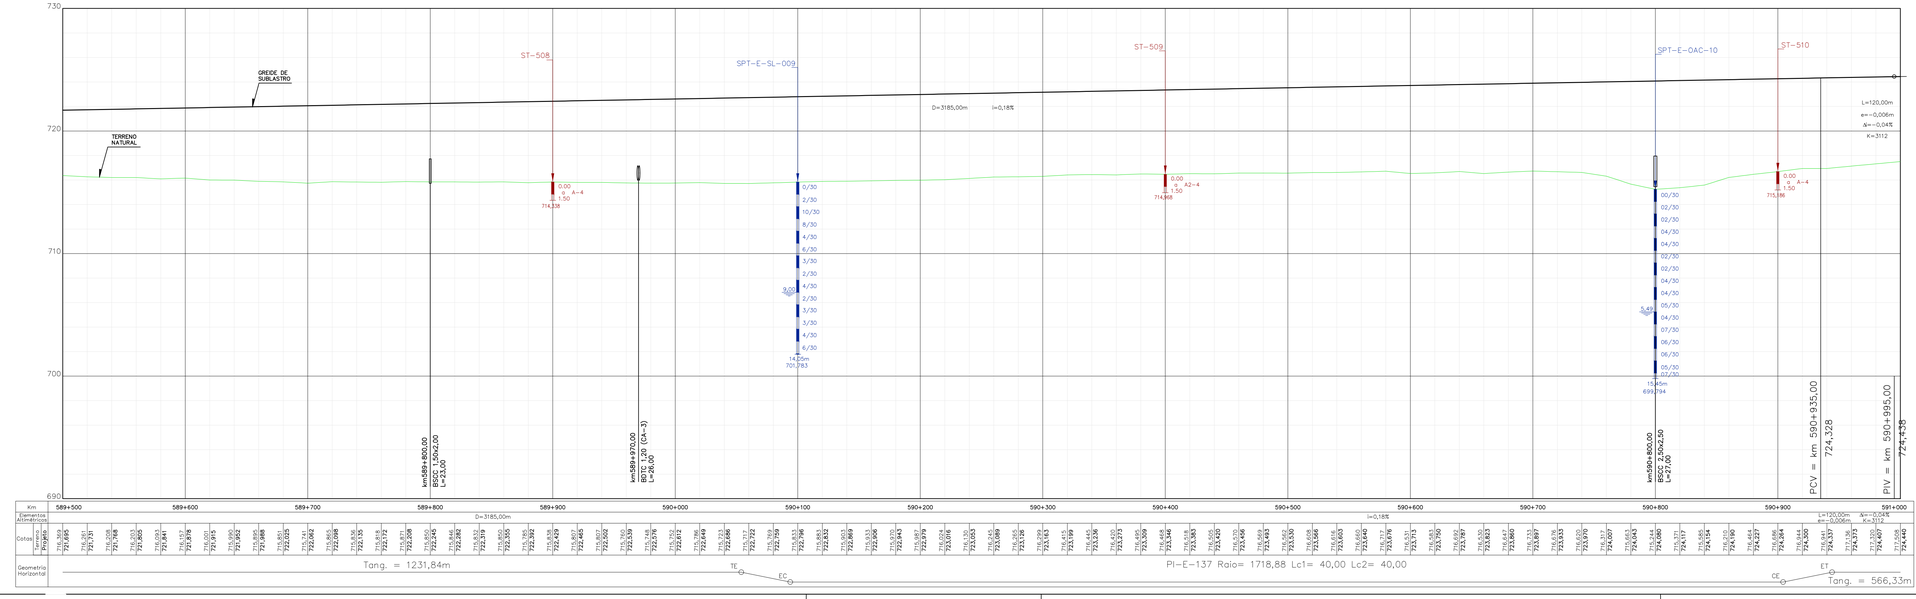

CONVENÇÕES DE PROJETO

PI– PONTO DE INFLEXÃO
MARCO
Rn-000 72,937 REFERÊNCIA DE NÍVEL
N NORTE
ESTACA
AMARRAÇÕES
21+100 EIXO DA FERROVIA
FAIXA DE DOMÍNIO
VIA PAVIMENTADA
VIA NÃO PAVIMENTADA
CAMINHO / TRILHA
RS RESERVATÓRIO
CK CAIXA D'ÁGUA
CURSO D'ÁGUA
BARRAGEM
CURVAS DE NÍVEL
PERFIL DE 3ª CATEGORIA
PERFIL DE 3ª CATEGORIA
VEGETAÇÃO DE GRANDE PORTE (VGR/VGD)
VEGETAÇÃO DE MÉDIO PORTE (VMR/VMD)
VEGETAÇÃO DE BAIXO PORTE (CL/VPL/MPD)
ARVORE ISOLADA

PLANTA
PERFIL
OAE
OAE CONCLUÍDA
OAE NÃO CONCLUÍDA

CONVENÇÕES DE SUPERESTRUTURA (NÃO REALIZADA)

LASTRO NÃO ATACADO
LASTRO ATACADO E NÃO CONCLUÍDO
DORMENTES NÃO POSICIONADOS
TRILHOS NÃO POSICIONADOS


CONVENÇÕES DE DRENAGEM (NÃO REALIZADA)

DISSIPADOR DE ENERGIA
BACIA DE INFILTRAÇÃO
SAÍDA D'ÁGUA COM DESCIDA D'ÁGUA TIPO RÁPIDO
SAÍDA D'ÁGUA COM DESCIDA D'ÁGUA EM DEGRAUS
SAÍDA D'ÁGUA
SENTIDO DE ESCOAMENTO
SENTIDO DE ESCOAMENTO
DIQUE
EXTENSÃO DA VALETA L=190m
PONTO ALTO
PONTO DE DIVISOR DE SENTIDO DE ESCOAMENTO
DESCIDA D'ÁGUA EM DEGRAUS
SARJETA DE ATERRO TRIANGULAR COM REVESTIMENTO DE CONCRETO-STA
SARJETA DE ATERRO RETANGULAR COM REVESTIMENTO DE CONCRETO-SRA
SARJETA DE CORTE TRIANGULAR COM REVESTIMENTO VEGETAL-STG(B=1,5m)
SARJETA DE CORTE TRIANGULAR COM REVESTIMENTO VEGETAL-STG(B=3,0m)
SARJETA DE CORTE RETANGULAR COM REVESTIMENTO DE CONCRETO-SRC
VALETA DE BANQUETA COM REVESTIMENTO DE CONCRETO
VALETA DE PROTEÇÃO ATERRO/CORTE COM REVESTIMENTO VEGETAL
VALETA DE PROTEÇÃO ATERRO/CORTE COM REVESTIMENTO DE CONCRETO
VALETA COM DESCIDA EM DEGRAUS

CONVENÇÕES DE GEOTECNIA

SONDAGEM A PERCUSSÃO
SONDAGEM A TRADO
POÇO DE INSPEÇÃO
SONDAGEM MISTA
SPT-E-xx
ST-E-xx
SM-E-OAE-xx
Trecho em percussão (cota: diredriz + 1,00m)
SPT – Nº de golpes nos últimos 30cm de penetração
N/A – Nº de golpes N para penetração N, no trecho dos últimos 30cm
Nº golpes
Profundidade
Cota de fundo de furo
Impenetrável
Ocorrência NA
A = 0,4 x N
Nº golpes
Profundidade
Cota de fundo de furo
Nº golpes
Profundidade
Cota de fundo de furo
HR=HQI – Designação Qualitativa do Relevo
SONDAGEM EXECUTADA NO PROJETO BÁSICO
SONDAGEM EXECUTADA NO PROJETO GEOMÉTRICO APRESENTADO EM 30/11/2012
SPT-E-xx
ST-E-xx
PI-xx
SM-E-OAE-xx

ARTICULAÇÃO

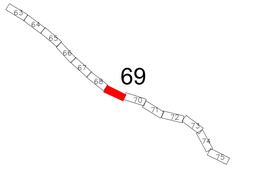

NOTAS

1 - O terreno natural indicado no desenho corresponde ao primitivo, antes do início das obras.

2 - A elaboração do Plano Funcional está baseada nos desenhos de referência relacionados abaixo e informações fornecidas pela fiscalização de campo. Destaca-se que eventuais divegências deve-se prevalecer o exposto na documentação originária.

3 - A representação gráfica dos dispositivos de drenagem e superestrutura está baseada nos serviços que faltam serem executados. Pontua-se que a referência apresentada está classificada como projeto básico, podendo sofrer alterações mediante a elaboração do projeto executivo.

4 - Nos trechos de alargamento e empréstimos onde a drenagem será compatibilizada, há necessidade de verificar os dispositivos quanto à capacidade hidráulica, na elaboração do projeto executivo.

5 - As ortofotos foram elaboradas no período de maio/2022.

INFRA S.A.

ARQUIVO TÉCNICO | EM

LIBERADO PARA EMISSÃO
LIBERADO COM COMENTÁRIOS
NÃO LIBERADO

ASSINATURA | EM

ESTE DOCUMENTO É DE TOTAL E EXCLUSIVA RESPONSABILIDADE DO PROJETISTA.

LIBERADO P/ EXECUÇÃO DA OBRA

ASSINATURA | EM

APROVAÇÃO

ASS.

DESENHOS DE REFERÊNCIA:

80-ASB-0500G-17-1001 a 80-ASB-0500G-17-1106
80-DES-0500G-17-1001 a 80-DES-0500G-17-1094
AVANÇO FÍSICO ATÉ A MEDIÇÃO 113 (fornecido pela fiscalização)

REV.	DATA	TIPO	POR	DESCRIÇÃO
00	03/03/23	C	SUPRO	Emissão Inicial

EMISSÕES

TIPO DE EMISSÃO

(A) PRELIMINAR
(B) PARA LIBERAÇÃO
(C) PARA CONHECIMENTO
(D) PARA COTAÇÃO
(E) PARA CONSTRUÇÃO
(F) CONFORME COMPRADO
(G) CONFORME CONSTRUÍDO
(H) CANCELADO
( )

INFRA S.A.

RESPONSÁVEL	DATA
PROJ. GEOMÉTRICO JOSÉ ANTONIO AGUIAR ROCHA - CREA/RS 54.308-D	30/11/12
PROJ. FUNCIONAL / DES. CAIO CESAR FERNANDES MEDEIROS CREA 18.550/D-GO VISTO ALESSANDRA ESPINELI SANTANNA CREA 11.035/D-DF	03/03/23 03/03/23

EF-334 - FERROVIA DE INTEGRAÇÃO OESTE-LESTE

TRECHO: FIGUEIRÓPOLIS (TO) - ILHÉUS (BA)
SUBTRECHO: REMANESCENTE LOTE 7F / SEF (KM 507+125,75 AO KM 628+500)

PROJETO GEOMÉTRICO E PLANO FUNCIONAL
SEGMENTO: 589+500,00 - 591+000,00

ESCALA
H=1/2000
V=1/200

Nº VALEC
80-DES-0500G-17-7069

Nº PROJ.
69/94