INFRA S.A.

MINISTÉRIO DOS TRANSPORTES

DIRETORIA DE EMPREENDIMENTOS

SUPERINTENDÊNCIA DE PROJETOS E CUSTOS

Volume 2 - Desenhos do Projeto

TOMO IV – Projeto Geométrico e Funcional Parte 4

Ferrovia de Integração Oeste Leste
Serviços Remanescentes do Lote 7F

FIOL (EF-334) Trecho: Ilhéus/BA – Figueirópolis/TO
Subtrecho: Rio das Fêmeas km 507+125,75 ao km 628+500
Extensão: 141,23 km

Controle de edições:


Edição	Elaborada por	Data de aprovação
1ª	GEPRO/SUPRO	03.03.2023

FIGUEIRÓPOLIS / TO


ILHÉUS / BA

Quadro de RN's						
Número	Estaca	Distância	Lado	Cota	N	E
RN-56A	591+881,300	29,760	E	716,925	8.578.858,776	511.731,240
RN-56B	591+383,000	29,700	D	718,969	8.579.071,994	511.276,286


Quadro de Marcos						
Número	Estaca	Distância	Lado	Cota	N	E
M-55	592+479,220	1,028	D	723,144	8.578.381,536	512.100,504
M-56	592+363,155	16,532	E	721,464	8.578.486,239	512.052,833

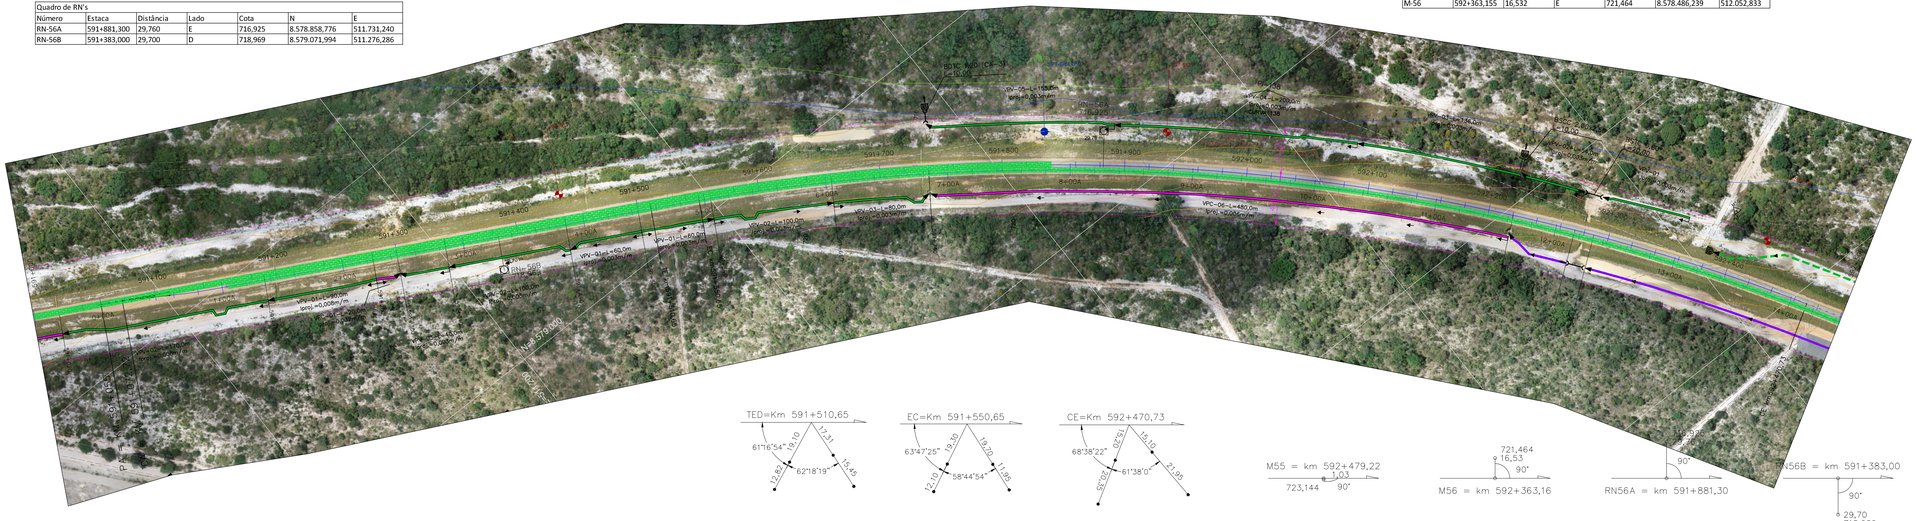

			CURVA CIRCULAR			CURVA TRANSIÇÃO			QUILÔMETROS				COORDENADAS							
PI	AC	TT(m)	Raio(m)	DC(m)	θ	Lc(m)	TL(m)	TC(m)	PC/TE	EC	CE	PT/ET	PC/TE-X(E)	PC/TE-Y(N)	EC-X(E)	EC-Y(N)	CE-X(E)	CE-Y(N)	PT/ET-X(E)	PT/ET-Y(N)	PI-X(E)	PI-Y(N)
138	32°07'09"	512,93	1718,88	920,08	30°40'08,88"	40,00	26,67	13,33	591+510,65	591+550,65	592+470,73	592+510,73	511403,0682103	8579038,8410532	511438,3944843	8579020,0784548	512095,0882193	8578391,3692328	512115,3704882	8578356,8930048	511857,0000000	8578800,0000000

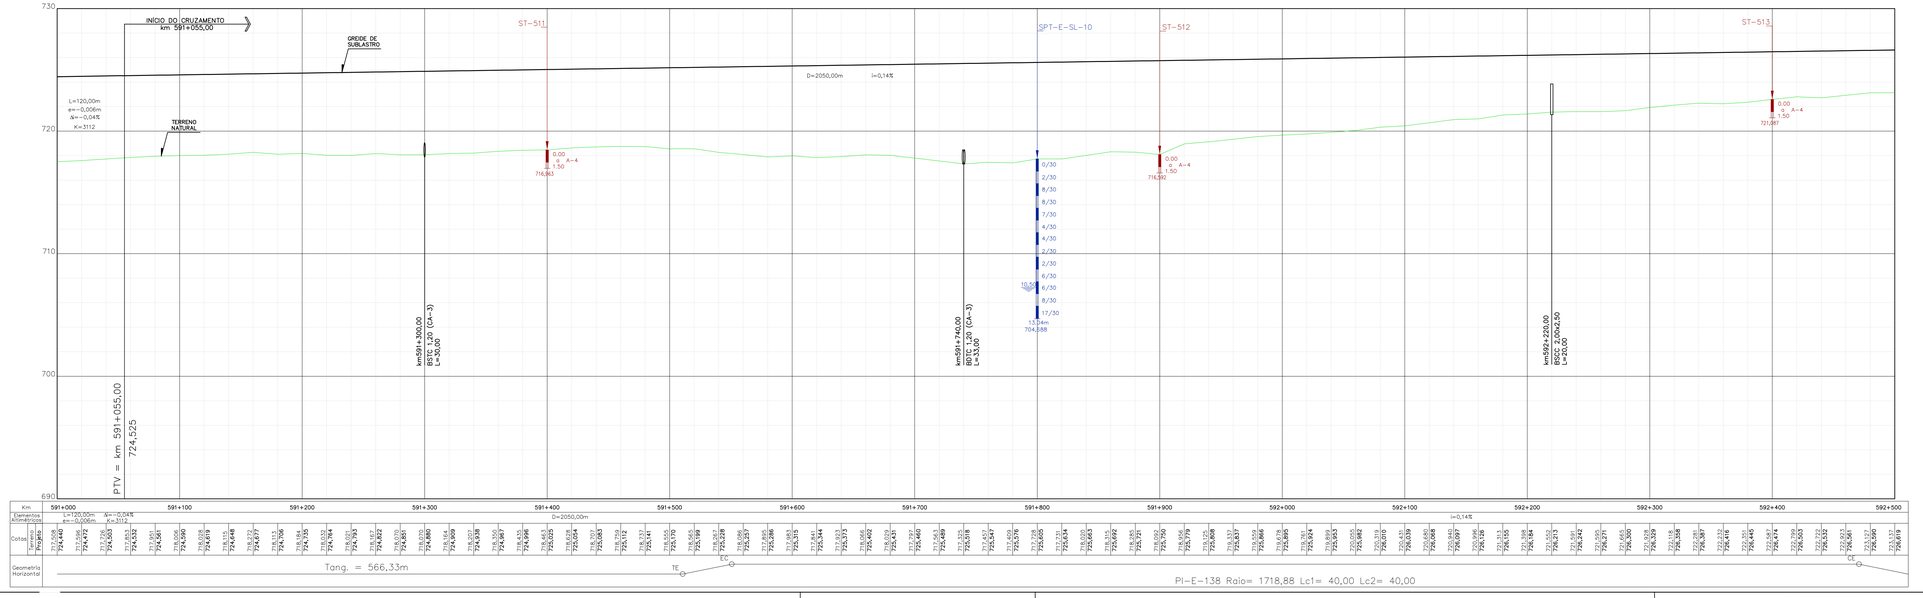

ARTICULAÇÃO

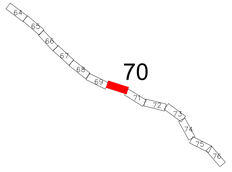

NOTAS

1 - O terreno natural indicado no desenho corresponde ao primitivo, antes do início das obras.

2 - A elaboração do Plano Funcional está baseada nos desenhos de referência relacionados abaixo e informações fornecidas pela fiscalização de campo. Destaca-se que eventuais divegências deve-se prevalecer o exposto na documentação originária.

3 - A representação gráfica dos dispositivos de drenagem e superestrutura está baseada nos serviços que faltam serem executados. Pontua-se que a referência apresentada está classificada como projeto básico, podendo sofrer alterações mediante a elaboração do projeto executivo.

4 - Nos trechos de alargamento e empréstimos onde a drenagem será compatibilizada, há necessidade de verificar os dispositivos quanto à capacidade hidráulica, na elaboração do projeto executivo.

5 - As ortofotos foram elaboradas no período de maio/2022.

INFRA SA.

ARQUIVO TÉCNICO | EM

☐ LIBERADO PARA EMISSÃO
☐ LIBERADO COM COMENTÁRIOS
☐ NÃO LIBERADO

ASSINATURA | EM

ESTE DOCUMENTO É DE TOTAL E EXCLUSIVA RESPONSABILIDADE DO PROJETISTA.

LIBERADO PI EXECUÇÃO DA OBRA

ASSINATURA | EM

APROVAÇÃO

ASS:

DESENHOS DE REFERÊNCIA:

80-ASB-0500G-17-1001 a 80-ASB-0500G-17-1106
80-DES-0500G-17-1001 a 80-DES-0500G-17-1094
AVANÇO FÍSICO ATÉ A MEDIÇÃO 113 (fornecido pela fiscalização)

REV.	DATA	TIPO	POR	DESCRIÇÃO
00	03/03/23	C	SUPRO	Emissão Inicial

EMISSÕES

TIPO DE EMISSÃO

(A) PRELIMINAR
(B) PARA LIBERAÇÃO
(C) PARA CONHECIMENTO
(D) PARA COTAÇÃO
(E) PARA CONSTRUÇÃO
(F) CONFORME COMPRADO
(G) CONFORME CONSTRUÍDO
(H) CANCELADO
( )

CONVENÇÕES DE PROJETO

PI– PONTO DE INFLEXÃO
MARCO
RN=000 72,937 REFERÊNCIA DE NÍVEL
N NORTE
ESTACA AMARRAÇÕES
21+100 EIXO DA FERROVIA
FAIXA DE DOMÍNIO
VIA PAVIMENTADA
VIA NÃO PAVIMENTADA
CAMINHO / TRILHA
RS RESERVATÓRIO
CK CAIXA D'ÁGUA
CURSO D'ÁGUA
BARRAGEM
CURVAS DE NÍVEL
PERFIL DE 3ª CATEGORIA
PERFIL DE 3ª CATEGORIA
VEGETAÇÃO DE GRANDE PORTE (VGR/VGD)
VEGETAÇÃO DE MÉDIO PORTE (VMR/VMD)
VEGETAÇÃO DE BAIXO PORTE (CL/VPL/MPD)
ARVORE ISOLADA

PLANTA
OAE
OAE CONCLUÍDA
OAE NÃO CONCLUÍDA
PONTE 01
PERFIL
PONTE 01 A vista contrária do (km 7)
OAE CONCLUÍDA
OAE NÃO CONCLUÍDA

CONVENÇÕES DE SUPERESTRUTURA (NÃO REALIZADA)

LASTRO NÃO ATACADO
LASTRO ATACADO E NÃO CONCLUÍDO
DORMENTES NÃO POSICIONADOS
TRILHOS NÃO POSICIONADOS

CONVENÇÕES DE DRENAGEM (NÃO REALIZADA)

DISSIPADOR DE ENERGIA
BACIA DE INFILTRAÇÃO
SAÍDA D'ÁGUA COM DESCIDA D'ÁGUA TIPO RÁPIDO
SAÍDA D'ÁGUA COM DESCIDA D'ÁGUA EM DEGRAUS
SAÍDA D'ÁGUA
SENTIDO DE ESCOAMENTO
SENTIDO DE ESCOAMENTO
DIQUE
L=190m EXTENSÃO DA VALETA
PONTO ALTO
PONTO DE DIVISOR DE SENTIDO DE ESCOAMENTO
DESCIDA D'ÁGUA EM DEGRAUS
SARJETA DE ATERRO TRIANGULAR COM REVESTIMENTO DE CONCRETO-STA
SARJETA DE ATERRO RETANGULAR COM REVESTIMENTO DE CONCRETO-SRA
SARJETA DE CORTE TRIANGULAR COM REVESTIMENTO VEGETAL-STG(B=1.5m)
SARJETA DE CORTE TRIANGULAR COM REVESTIMENTO VEGETAL-STG(B=2.0m)
SARJETA DE CORTE RETANGULAR COM REVESTIMENTO DE CONCRETO-SRC
VALETA DE BANQUETA COM REVESTIMENTO DE CONCRETO
VALETA DE PROTEÇÃO ATERRO/CORTE COM REVESTIMENTO VEGETAL
VALETA DE PROTEÇÃO ATERRO/CORTE COM REVESTIMENTO DE CONCRETO
VALETA COM DESCIDA EM DEGRAUS

CONVENÇÕES DE GEOTECNIA

SONDAGEM A PERCUSSÃO
SONDAGEM A TRADO
SONDAGEM MISTA
SPT-E-xx
ST-E-xx
PI-xx
SM-E-OAE-xx
Trecho em percussão (cada avanço = 1,00m)
SPT – Nº de golpes para cravação inicial de 30cm de penetração
SPT – Nº de golpes para cravação final (Nspt) dos últimos 30cm de penetração
Overlapping NBR
Profundidade
Nº de golpes N para cravação h, no trecho dos últimos 30cm
Prof. impenetrável à Percussão
Impenetrável
Cota de fundo de furo
HS=HSI – Designação Qualitativa da Rocha
SPT-E-xx
ST-E-xx
PI-xx
SM-E-OAE-xx
SONDAGEM EXECUTADA NO PROJETO BÁSICO
SONDAGEM EXECUTADA NO PROJETO GEOMÉTRICO APRESENTADO EM 30/11/2012

RESPONSÁVEL	DATA
PROJ. GEOMÉTRICO JOSÉ ANTONIO AGUIAR ROCHA - CREA/RS 54.308-D	30/11/12
PROJ. FUNCIONAL / DES. CAIO CESAR FERNANDES MEDEIROS CREA 18.550/D-GO VISTO ALESSANDRA ESPINELI SANTANNA CREA 11.035/D-DF	03/03/23 03/03/23

EF-334 - FERROVIA DE INTEGRAÇÃO OESTE-LESTE

TRECHO: FIGUEIRÓPOLIS (TO) - ILHÉUS (BA)
SUBTRECHO: REMANESCENTE LOTE 7F / SEF (KM 507+125,75 AO KM 628+500)

PROJETO GEOMÉTRICO E PLANO FUNCIONAL
SEGMENTO: 591+000,00 - 592+500,00


ESCALA	Nº VALEC
H=1/2000 V=1/200	80-DES-0500G-17-7070
	Nº PROJ. 70/94

FIGUEIRÓPOLIS / TO

ILHÉUS / BA

Quadro de RN's						
Número	Estaca	Distância	Lado	Cota	N	E
RN-52C	593+987,510	47,130	E	728,192	8.577.239,573	513.031,969
RN-54A	592+903,320	29,054	D	725,266	8.578.003,095	512.288,046


Quadro de Marcos						
Número	Estaca	Distância	Lado	Cota	N	E
M-53	593+497,620	31,552	E	726,435	8.577.539,249	512.662,751
M-54	593+465,774	45,646	D	728,136	8.577.505,849	512.590,112

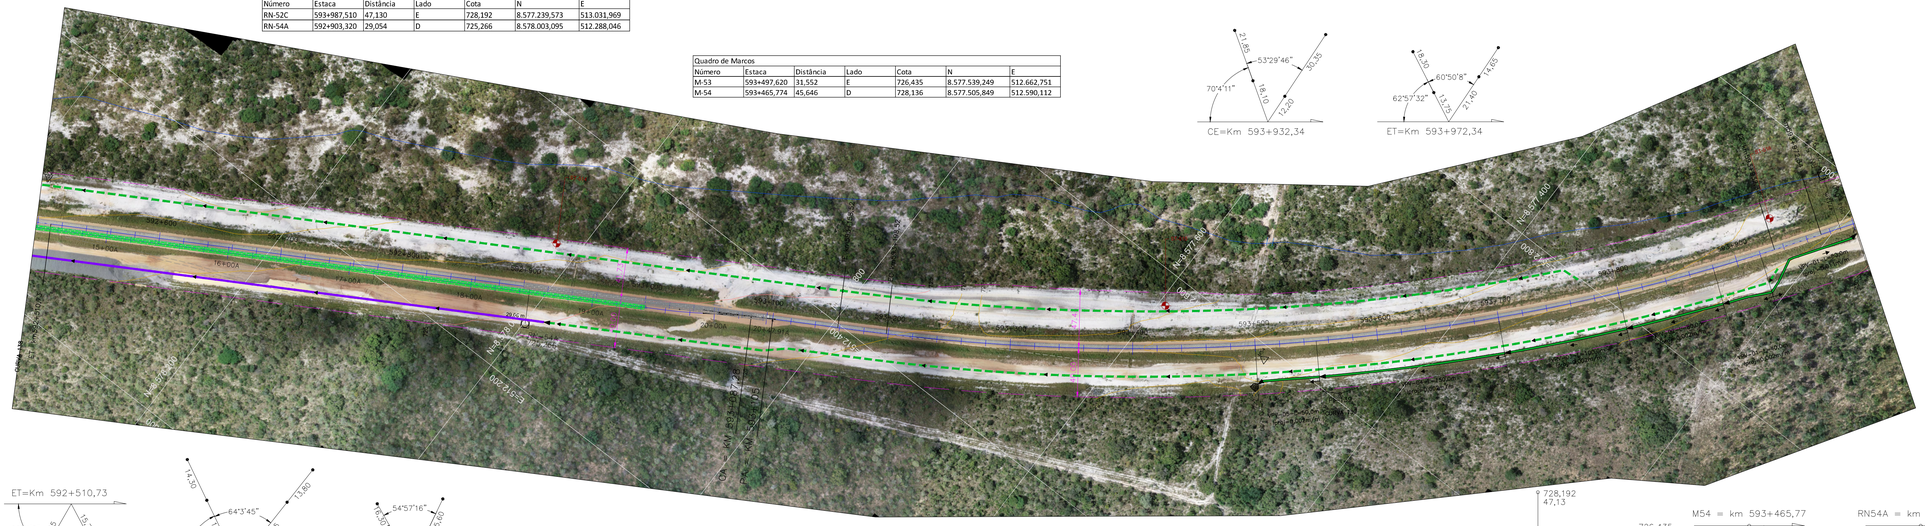
CE=Km 593+932,34
ET=Km 593+972,34
ET=Km 592+510,73
TED=Km 593+158,52
EC=Km 593+198,52
RN52C = km 593+987,51
728,192
47,13
M53 = km 593+497,62
726,435
31,55
M54 = km 593+465,77
45,65
728,136
RN54A = km 592+903,32
29,05
725,266
M-8.577.600
N-8.577.800
N-8.577.600
E-513.000
E-513.200
E-1023.

FIGUEIRÓPOLIS / TO

ILHÉUS / BA




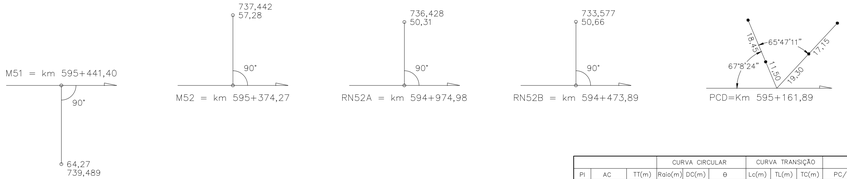


Quadro de RN's						
Número	Estaca	Distância	Lado	Cota	N	E
RN-52A	594+974,980	50,310	E	736,428	8.576.690,588	513.852,784
RN-52B	594+473,890	50,660	E	733,577	8.576.970,802	513.437,361

Quadro de Marcos						
Número	Estaca	Distância	Lado	Cota	N	E
M-51	595+441,396	64,268	D	739,489	8.576.374,982	514.125,106
M-52	595+374,268	57,278	E	737,442	8.576.428,984	514.243,807

			CURVA CIRCULAR			CURVA TRANSIÇÃO			QUILÔMETROS				COORDENADAS							
PI	AC	TT(m)	Raio(m)	DC(m)	θ	Lc(m)	TL(m)	TC(m)	PC/TE	EC	CE	PT/ET	PC/TE-X(E)	PC/TE-Y(N)	EC-X(E)	EC-Y(N)	CE-X(E)	CE-Y(N)	PT/ET-X(E)	PT/ET-Y(N)	PI-X(E)	PI-Y(N)
140	1°15'58"	221,01	20000,00	442,00	1°15'58,48"				595+161,89			595+603,89	513979,6881508	8576544,4598669					514343,5,388267	8576293,5193942	514163,0000000	8576421,0000000

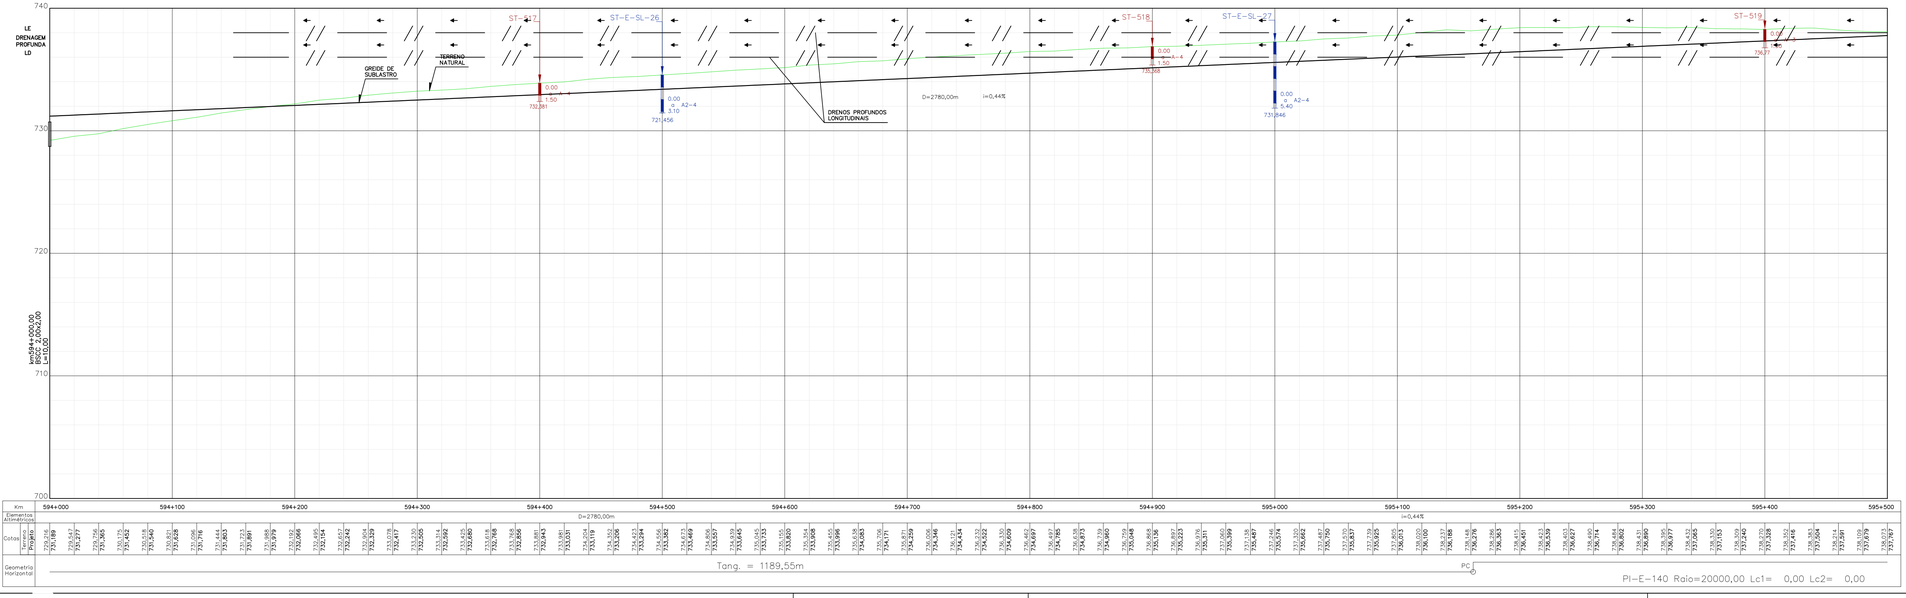

ARTICULAÇÃO

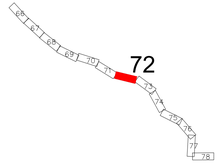

NOTAS

1 - O terreno natural indicado no desenho corresponde ao primitivo, antes do início das obras.

2 - A elaboração do Plano Funcional está baseada nos desenhos de referência relacionados abaixo e informações fornecidas pela fiscalização de campo. Destaca-se que eventuais divegências deve-se prevalecer o exposto na documentação originária.

3 - A representação gráfica dos dispositivos de drenagem e superestrutura está baseada nos serviços que faltam serem executados. Pontua-se que a referência apresentada está classificada como projeto básico, podendo sofrer alterações mediante a elaboração do projeto executivo.

4 - Nos trechos de alargamento e empréstimos onde a drenagem será compatibilizada, há necessidade de verificar os dispositivos quanto à capacidade hidráulica, na elaboração do projeto executivo.

5 - As ortofotos foram elaboradas no período de maio/2022.

INFRA SA.

ARQUIVO TÉCNICO | EM

☐ LIBERADO PARA EMISSÃO
☐ LIBERADO COM COMENTÁRIOS
☐ NÃO LIBERADO

ASSINATURA | EM

ESTE DOCUMENTO É DE TOTAL E EXCLUSIVA RESPONSABILIDADE DO PROJETISTA.

LIBERADO P/ EXECUÇÃO DA OBRA

ASSINATURA | EM

APROVAÇÃO

ASS: _____

DESENHOS DE REFERÊNCIA:

80-ASB-0500G-17-1001 a 80-ASB-0500G-17-1106
80-DES-0500G-17-1001 a 80-DES-0500G-17-1094
AVANÇO FÍSICO ATÉ A MEDIÇÃO 113 (fornecido pela fiscalização)

REV.	DATA	TIPO	POR	DESCRIÇÃO
00	03/03/23	C	SUPRO	Emissão Inicial

EMISSÕES

TIPO DE EMISSÃO

(A) PRELIMINAR
(B) PARA LIBERAÇÃO
(C) PARA CONHECIMENTO
(D) PARA COTAÇÃO
(E) PARA CONSTRUÇÃO
(F) CONFORME COMPRADO
(G) CONFORME CONSTRUÍDO
(H) CANCELADO
( )

CONVENÇÕES DE PROJETO

PI – PONTO DE INFLEXÃO
MARCO
Rn-000 72,937 REFERÊNCIA DE NÍVEL
N NORTE
ESTACA AMARRAÇÕES
21+100 EIXO DA FERROVIA
FAIXA DE DOMÍNIO
VIA PAVIMENTADA
VIA NÃO PAVIMENTADA
CAMINHO / TRILHA
RS RESERVATÓRIO
CX CAIXA D'AGUA
CURSO D'AGUA
BARRAGEM
CURVAS DE NÍVEL
PERFIL DE 1ª CATEGORIA
PERFIL DE 3ª CATEGORIA
VGE VEGETAÇÃO DE GRANDE PORTE (VGR/VGD)
VGM VEGETAÇÃO DE MÉDIO PORTE (VMR/VMD)
VGP VEGETAÇÃO DE BAIXO PORTE (CL/VPL/MPD)
CL ARVORE ISOLADA

PLANTA
OAE
OAE CONCLUÍDA
OAE NÃO CONCLUÍDA
PONTO 01
PERFIL
PONTO 01 X cotas variam de 30m
OAE CONCLUÍDA
OAE NÃO CONCLUÍDA

CONVENÇÕES DE SUPERESTRUTURA (NÃO REALIZADA)

LASTRO NÃO ATACADO
LASTRO ATACADO E NÃO CONCLUÍDO
DORMENTES NÃO POSICIONADOS
TRILHOS NÃO POSICIONADOS

CONVENÇÕES DE DRENAGEM (NÃO REALIZADA)

DISSIPADOR DE ENERGIA
BACIA DE INFILTRAÇÃO
SAÍDA D'ÁGUA COM DESCIDA D'ÁGUA TIPO RÁPIDO
SAÍDA D'ÁGUA COM DESCIDA D'ÁGUA EM DEGRAUS
SAÍDA D'ÁGUA
SENTIDO DE ESCOAMENTO
SENTIDO DE ESCOAMENTO
DIQUE
L=190m EXTENSÃO DA VALETA
PONTO ALTO
PONTO DE DIVISOR DE SENTIDO DE ESCOAMENTO
DESCIDA D'ÁGUA EM DEGRAUS
SARJETA DE ATERRO TRIANGULAR COM REVESTIMENTO DE CONCRETO-STA
SARJETA DE ATERRO RETANGULAR COM REVESTIMENTO DE CONCRETO-SRA
SARJETA DE CORTE TRIANGULAR COM REVESTIMENTO VEGETAL-STG(B=1.5m)
SARJETA DE CORTE TRIANGULAR COM REVESTIMENTO VEGETAL-STG(B=2.0m)
SARJETA DE CORTE RETANGULAR COM REVESTIMENTO DE CONCRETO-SRC
VALETA DE BANQUETA COM REVESTIMENTO DE CONCRETO
VALETA DE PROTEÇÃO ATERRO/CORTE COM REVESTIMENTO VEGETAL
VALETA DE PROTEÇÃO ATERRO/CORTE COM REVESTIMENTO DE CONCRETO
VALETA COM DESCIDA EM DEGRAUS

CONVENÇÕES DE GEOTECNIA

SONDAGEM A PERCUSSÃO
SONDAGEM A TRADO
POÇO DE INSPEÇÃO
SONDAGEM MISTA
SPT-E-xx
ST-E-xx
PI-xx
SM-E-OAE-xx
Trecho em penetração (cota atrado + 1,00m)
SPT – Nº de golpes nos últimos 30cm de penetração
N/A – nº de golpes N para penetração final nos últimos 30cm de penetração
Impenetrável
Profundidade
Cota de fundo de furo
Ocorrência NA
Profundidade
Cota de fundo de furo
N/A – nº de golpes N para penetração final nos últimos 30cm
Prof. impenetrável à Percussão
HR=HQI – Designação Qualitativa do Perfil
Profundidade
Cota de fundo de furo
SPT-E-xx
ST-E-xx
PI-xx
SM-E-OAE-xx
SONDAGEM EXECUTADA NO PROJETO BÁSICO
SONDAGEM EXECUTADA NO PROJETO GEOMÉTRICO APRESENTADO EM 30/11/2012

RESPONSÁVEL	DATA
PROJ. GEOMÉTRICO JOSÉ ANTONIO AGUIAR ROCHA - CREA/RS 34.306-D	30/11/12
PROJ. FUNCIONAL / DES. CAIO CESAR FERNANDES MEDEIROS CREA 18.550/D-GO VIDEMF ALESSANDRA ESPINELI SANTANNA CREA 11.035/D-DF	03/03/23 03/03/23

INFRA S.A.

EF-334 - FERROVIA DE INTEGRAÇÃO OESTE-LESTE

TRECHO: FIGUEIRÓPOLIS (TO) - ILHÉUS (BA)
SUBTRECHO: REMANESCENTE I LOTE 7F / SEF (KM 507+125,75 AO KM 628+500)

PROJETO GEOMÉTRICO E PLANO FUNCIONAL
SEGMENTO: 594+000,00 - 595+500,00


ESCALA H=1/2000 V=1/200

Nº VALEC 80-DES-0500G-17-7072

Nº PROJ. 72/94

FIGUEIRÓPOLIS / TO


ILHÉUS / BA

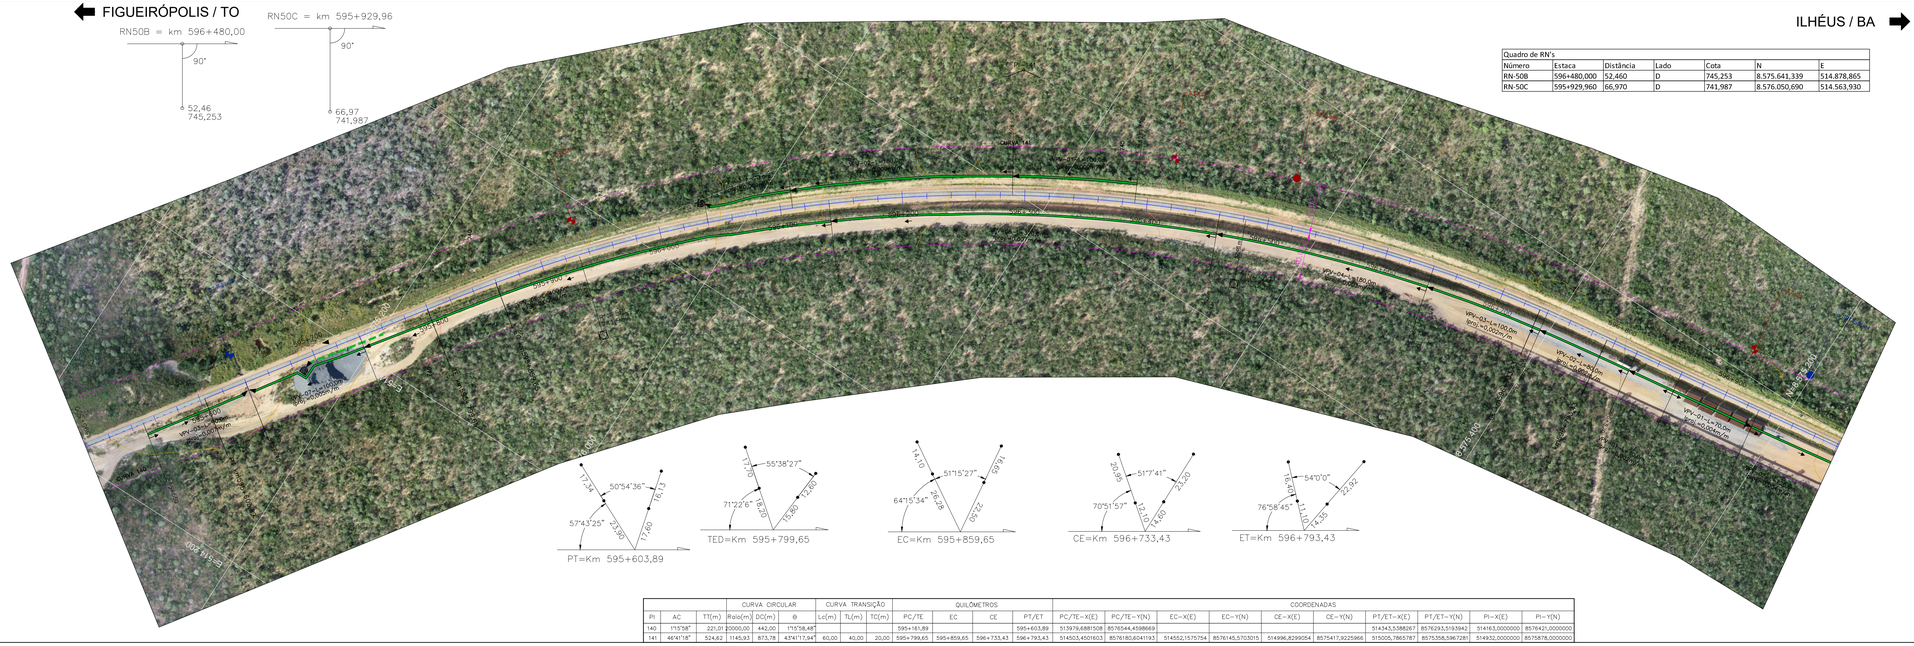
RN50B = km 596+480,00
90°
52,46
745,253
RN50C = km 595+929,96
90°
66,97
741,987
CURVA 141
PI=Km 595+859,65
PT=Km 595+603,89
TED=Km 595+799,65
EC=Km 595+859,65
CE=Km 596+733,43
ET=Km 596+793,43
50°54'36"
57°43'25"
55°38'27"
51°15'27"
54°0'0"
76°58'45"
70°51'57"
51°7'41"
64°15'34"
71°22'6"
VPV=03+1100,00m
R=20000,00m
VPV=03+1400,00m
R=20000,00m
VPV=04+1400,00m
R=20000,00m
VPV=04+1700,00m
R=20000,00m
VPV=05+1100,00m
R=20000,00m
VPV=05+1400,00m
R=20000,00m
VPV=05+1700,00m
R=20000,00m
VPV=06+1100,00m
R=20000,00m
VPV=06+1400,00m
R=20000,00m
VPV=06+1700,00m
R=20000,00m
VPV=07+1100,00m
R=20000,00m
VPV=07+1400,00m
R=20000,00m
VPV=07+1700,00m
R=20000,00m
VPV=08+1100,00m
R=20000,00m
VPV=08+1400,00m
R=20000,00m
VPV=08+1700,00m
R=20000,00m
VPV=09+1100,00m
R=20000,00m
VPV=09+1400,00m
R=20000,00m
VPV=09+1700,00m
R=20000,00m
VPV=10+1100,00m
R=20000,00m
VPV=10+1400,00m
R=20000,00m
VPV=10+1700,00m
R=20000,00m
VPV=11+1100,00m
R=20000,00m
VPV=11+1400,00m
R=20000,00m
VPV=11+1700,00m
R=20000,00m
VPV=12+1100,00m
R=20000,00m
VPV=12+1400,00m
R=20000,00m
VPV=12+1700,00m
R=20000,00m
VPV=13+1100,00m
R=20000,00m
VPV=13+1400,00m
R=20000,00m
VPV=13+1700,00m
R=20000,00m
VPV=14+1100,00m
R=20000,00m
VPV=14+1400,00m
R=20000,00m
VPV=14+1700,00m
R=20000,00m
VPV=15+1100,00m
R=20000,00m
VPV=15+1400,00m
R=20000,00m
VPV=15+1700,00m
R=20000,00m
VPV=16+1100,00m
R=20000,00m
VPV=16+1400,00m
R=20000,00m
VPV=16+1700,00m
R=20000,00m
VPV=17+1100,00m
R=20000,00m
VPV=17+1400,00m
R=20000,00m
VPV=17+1700,00m
R=20000,00m
VPV=18+1100,00m
R=20000,00m
VPV=18+1400,00m
R=20000,00m
VPV=18+1700,00m
R=20000,00m
VPV=19+1100,00m
R=20000,00m
VPV=19+1400,00m
R=20000,00m
VPV=265+1100,00m
R=20000,00m
VPV=265+1400,00m
R=20000,00m

FIGUEIRÓPOLIS / TO


ILHÉUS / BA



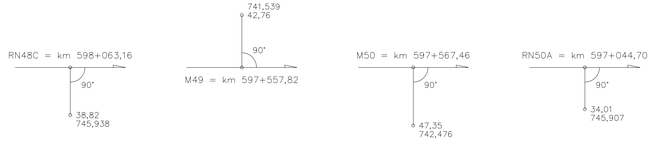

Quadro de RN's						
Número	Estaca	Distância	Lado	Cota	N	E
RN-48C	598+063,160	38,817	D	745,938	8.574.096,012	515.145,945
RN-50A	597+044,700	34,010	D	745,907	8.575.105,017	515.007,449

Quadro de Marcos						
Número	Estaca	Distância	Lado	Cota	N	E
M-49	597+557,816	42,759	E	741,539	8.574.604,953	515.155,981
M-50	597+567,457	47,349	D	742,476	8.574.582,805	515.068,620

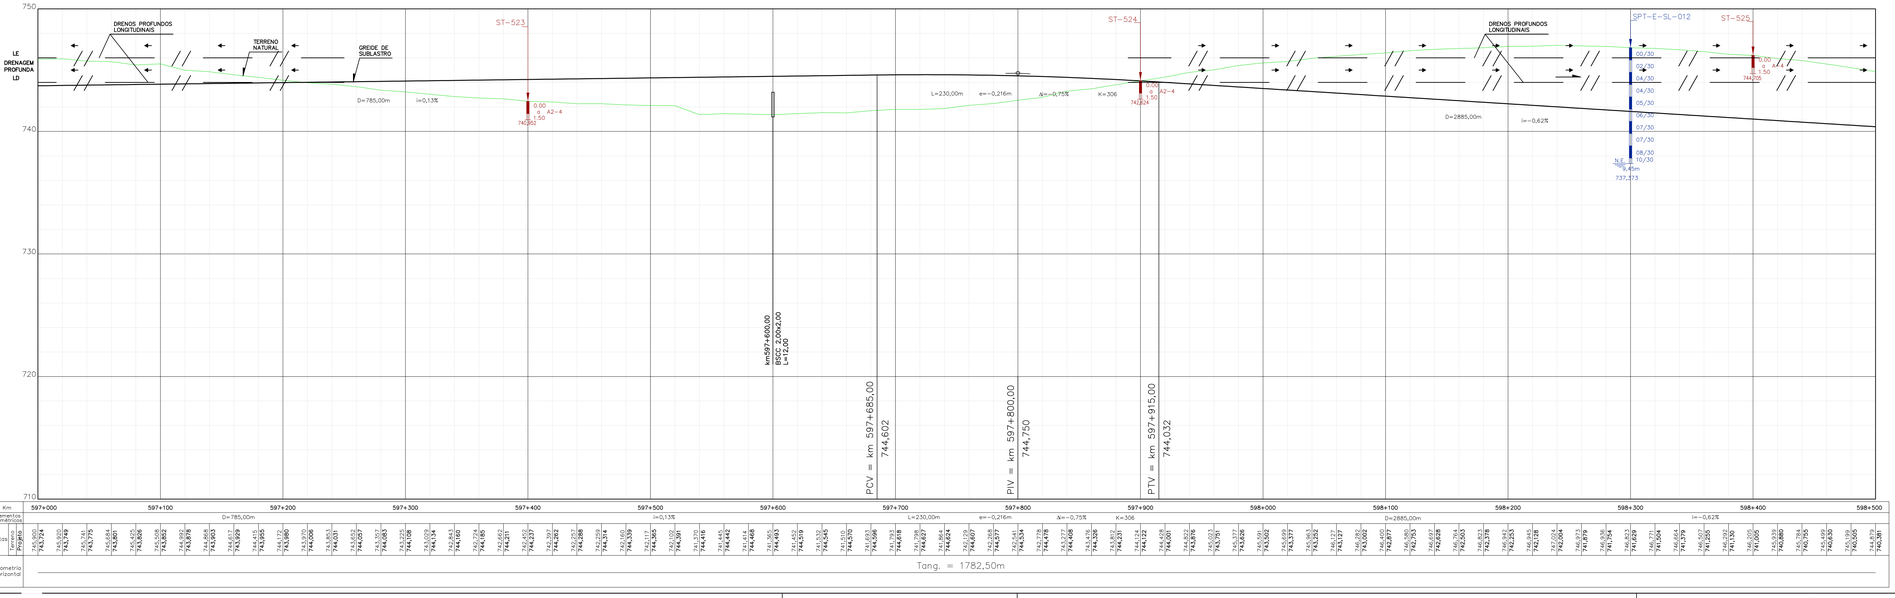

NOTAS

1 - O terreno natural indicado no desenho corresponde ao primitivo, antes do início das obras.

2 - A elaboração do Plano Funcional está baseada nos desenhos de referência relacionados abaixo e informações fornecidas pela fiscalização de campo. Destaca-se que eventuais divegências deve-se prevalecer o exposto na documentação originária.

3 - A representação gráfica dos dispositivos de drenagem e superestrutura está baseada nos serviços que faltam serem executados. Pontua-se que a referência apresentada está classificada como projeto básico, podendo sofrer alterações mediante a elaboração do projeto executivo.

4 - Nos trechos de alargamento e empréstimos onde a drenagem será compatibilizada, há necessidade de verificar os dispositivos quanto à capacidade hidráulica, na elaboração do projeto executivo.

5 - As ortofotos foram elaboradas no período de maio/2022.

INFRA SA.

ARQUIVO TÉCNICO | EM

- LIBERADO PARA EMISSÃO
- LIBERADO COM COMENTÁRIOS
- NÃO LIBERADO

ASSINATURA | EM

ESTE DOCUMENTO É DE TOTAL E EXCLUSIVA RESPONSABILIDADE DO PROJETISTA.

LIBERADO P/ EXECUÇÃO DA OBRA

ASSINATURA | EM

APROVAÇÃO

ASS.

DESENHOS DE REFERÊNCIA:

80-ASB-0500G-17-1001 a 80-ASB-0500G-17-1106
80-DES-0500G-17-1001 a 80-DES-0500G-17-1094
AVANÇO FÍSICO ATÉ A MEDIÇÃO 113 (fornecido pela fiscalização)


REV.	DATA	TIPO	POR	DESCRIÇÃO
00	03/03/23	C	SUPRO	Emissão Inicial

EMISSÕES

TIPO DE EMISSÃO

(A) PRELIMINAR
(B) PARA LIBERAÇÃO
(C) PARA CONHECIMENTO
(D) PARA COTAÇÃO
(E) PARA CONSTRUÇÃO
(F) CONFORME COMPRADO
(G) CONFORME CONSTRUÍDO
(H) CANCELADO
( )

ARTICULAÇÃO

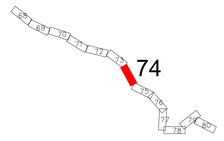

CONVENÇÕES DE PROJETO

PONTO DE INFLEXÃO
MARCO
REFERÊNCIA DE NÍVEL
NORTE
AMARRAÇÕES
EIXO DA FERROVIA
FAIXA DE DOMÍNIO
VIA PAVIMENTADA
VIA NÃO PAVIMENTADA
CAMINHO / TRILHA
RESERVATÓRIO
CAIXA D'ÁGUA
CURSO D'ÁGUA
BARRAGEM
CURVAS DE NÍVEL
PERFIL DE 3ª CATEGORIA
PERFIL DE 3ª CATEGORIA
VEGETAÇÃO DE GRANDE PORTE (VGR/VGD)
VEGETAÇÃO DE MÉDIO PORTE (VMR/VMD)
VEGETAÇÃO DE BAIXO PORTE (VL/VPL/MPD)
ÁRVORE ISOLADA

PLANTA
PERFIL
OAE
OAE CONCLUÍDA
OAE NÃO CONCLUÍDA
PONTO 01
PONTE 01 X eixo corrente de 30m
OAE CONCLUÍDA
OAE NÃO CONCLUÍDA

CONVENÇÕES DE SUPERESTRUTURA (NÃO REALIZADA)

LASTRO NÃO ATACADO
LASTRO ATACADO E NÃO CONCLUÍDO
DORMENTES NÃO POSICIONADOS
TRILHOS NÃO POSICIONADOS

CONVENÇÕES DE DRENAGEM (NÃO REALIZADA)

DISSIPADOR DE ENERGIA
BACIA DE INFILTRAÇÃO
SAÍDA D'ÁGUA COM DESCIDA D'ÁGUA TIPO RÁPIDO
SAÍDA D'ÁGUA COM DESCIDA D'ÁGUA EM DEGRAUS
SAÍDA D'ÁGUA
SENTIDO DE ESCOAMENTO
SENTIDO DE ESCOAMENTO
DIQUE
EXTENSÃO DA VALETA L=190m
PONTO ALTO
PONTO DE DIVISOR DE SENTIDO DE ESCOAMENTO
DESCIDA D'ÁGUA EM DEGRAUS
SARJETA DE ATERRO TRIANGULAR COM REVESTIMENTO DE CONCRETO-STA
SARJETA DE ATERRO RETANGULAR COM REVESTIMENTO DE CONCRETO-SRA
SARJETA DE CORTE TRIANGULAR COM REVESTIMENTO VEGETAL-STG(b=1.5m)
SARJETA DE CORTE TRIANGULAR COM REVESTIMENTO VEGETAL-STG(b=1.0m)
SARJETA DE CORTE RETANGULAR COM REVESTIMENTO DE CONCRETO-SRC
VALETA DE BANQUETA COM REVESTIMENTO DE CONCRETO
VALETA DE PROTEÇÃO ATERRO/CORTE COM REVESTIMENTO VEGETAL
VALETA DE PROTEÇÃO ATERRO/CORTE COM REVESTIMENTO DE CONCRETO
VALETA COM DESCIDA EM DEGRAUS

CONVENÇÕES DE GEOTECNIA

SONDAGEM A PERCUSSÃO
SONDAGEM A TRADO
POÇO DE INSPEÇÃO
SONDAGEM MISTA
SPT-E-xx
ST-E-xx
PI-xx
SM-E-OAE-xx
SPT-E-xx
ST-E-xx
PI-xx
SM-E-OAE-xx
SONDAGEM EXECUTADA NO PROJETO BÁSICO
SONDAGEM EXECUTADA NO PROJETO GEOMÉTRICO APRESENTADO EM 30/11/2012

RESPONSÁVEL	DATA
PROJ. GEOMÉTRICO JOSÉ ANTONIO AGUIAR ROCHA - CREA/RS 54.306-D	30/11/12
PROJ. FUNCIONAL / DES. CAIO CESAR FERNANDES MEDEIROS CREA 18.550/D-GO VISTO ALESSANDRA ESPINELI SANTANNA CREA 11.020/D-DF	03/03/23 03/03/23

INFRA S.A.

EF-334 - FERROVIA DE INTEGRAÇÃO OESTE-LESTE

TRECHO: FIGUEIRÓPOLIS (TO) - ILHÉUS (BA)
SUBTRECHO: REMANESCENTE LOTE 7F / SEF (KM 507+125,75 AO KM 628+500)

PROJETO GEOMÉTRICO E PLANO FUNCIONAL
SEGMENTO: 597+000,00 - 598+500,00


ESCALA H=1/2000 V=1/200

Nº VALEC 80-DES-0500G-17-7074

Nº PROJ. 74/94

FIGUEIRÓPOLIS / TO

ILHÉUS / BA

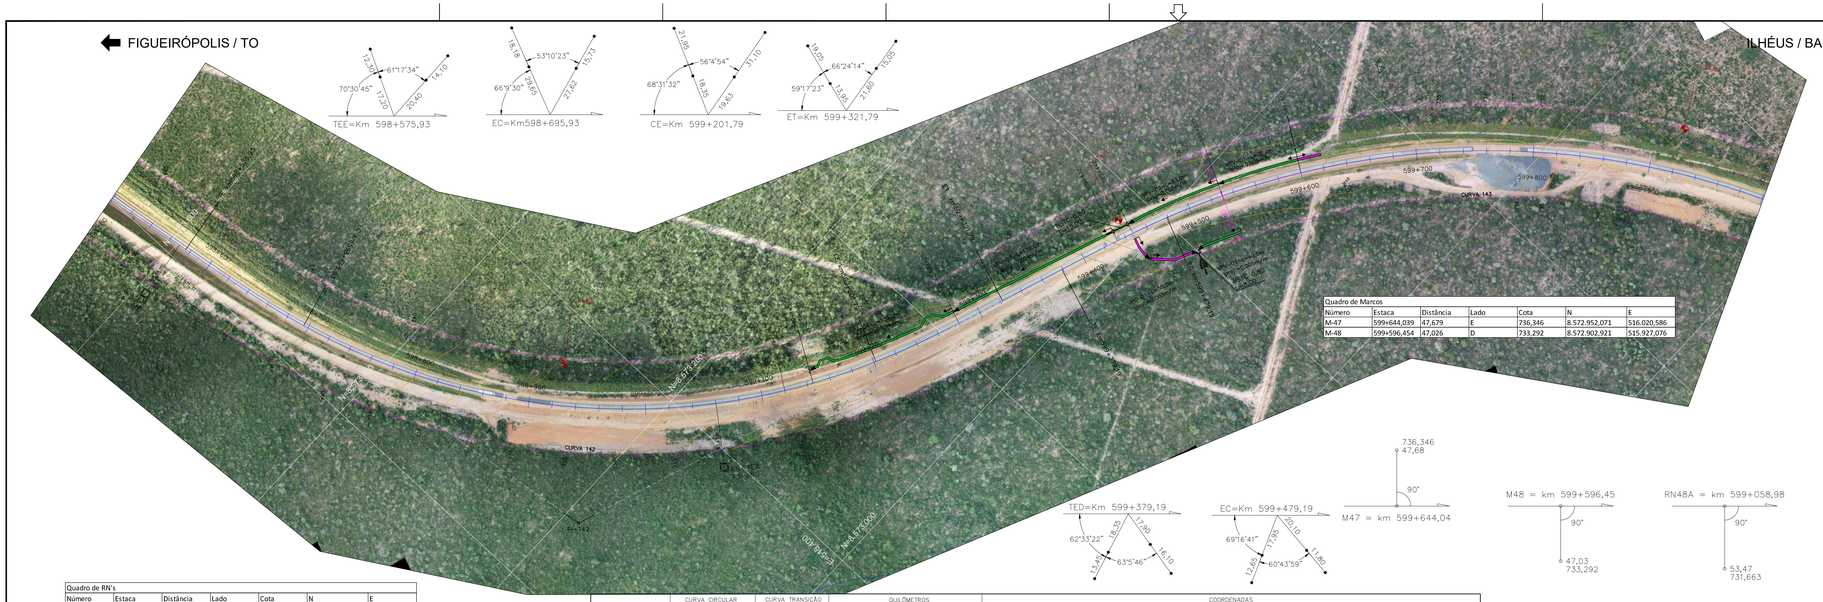
TEE=Km 598+575,93
EC=Km598+695,93
CE=Km 599+201,79
ET=Km 599+321,79
CURVA 142
CURVA 143
R=142
599+600
599+700
599+800
995+

FIGUEIRÓPOLIS / TO

ILHÉUS / BA

Quadro de RN's						
Número	Estaca	Distância	Lado	Cota	N	E
RN-46A	600+741,630	41,530	D	722,605	8.571.895,464	516.225,888
RN-46B	600+141,230	39,290	D	725,317	8.572.494,344	516.200,208

Quadro de Marcos						
Número	Estaca	Distância	Lado	Cota	N	E
M-45	601+260,189	44,731	E	724,371	8.571.533,354	516.614,146
M-46	601+231,983	47,948	D	722,765	8.571.488,777	516.528,905


		CURVA CIRCULAR			CURVA TRANSIÇÃO			QUILÔMETROS				COORDENADAS							
PI	AC	TT(m)	Raio(m)	DC(m)	Θ	Lc(m)	TL(m)	TC(m)	PC/TE	EC	CE	PT/ET	PC/TE-X(E)	PC/TE-Y(N)	EC-X(E)	EC-Y(N)	CE-X(E)	CE-Y(N)	PT/ET-X(E)	PT/ET-Y(N)	PI-X(E)	PI-Y(N)
143	73°29'30"	563,80	687,57	781,93	65°09'30,90"	100,00	66,69	33,35	599+378,19	599+479,19	600+261,12	600+361,12	515753,9907283	8573034,6411245	515847,5002896	8572999,2679464	516260,7291117	8572384,8331849	516258,2255461	8572284,8860202	516286,0000000	8572848,0000000
144	51°17'44"	319,57	528,92	343,53	37°12'47,76"	130,00	86,74	43,40	600+513,01	600+643,01	600+986,54	601+116,54	516250,7427748	8572133,1772115	516249,6613529	8572003,2689533	516380,5880955	8571892,1730852	516474,2364447	8571602,1324686	516235,0000000	8571814,0000000
145	97°59'38"	636,80	491,14	700,01	81°39'42,36"	140,00	93,43	46,76	601+152,65	601+292,65	601+992,66	602+132,66	516501,2747325	8571578,1873885	516601,4671190	8571480,5855272	516595,5816840	8570838,3697016	516493,6173770	8570742,6204574	516978,0000000	8571156,0000000



CE=Km 600+261,12
68°39'49"
63°8'31"
22,40
ET=Km 600+361,12
65°34'17"
55°25'35"
20,00
TEE=Km 600+513,01
58°18'36"
47°14'51"
EC=Km 600+643,01
64°37'20"
63°31'0"
CE=Km 600+986,54
64°54'23"
63°25'36"
ET=Km 600.116,54
56°27'30"
65°10'7"
TED=Km 601+152,65
70°7'59"
55°28'15"
EC=Km 601+292,65
63°34'26"
57°26'53"
Curva 143
Curva 144
Curva 145
Raio=687,57
Raio=528,92
Raio=491,14
E=516.600
E=516.500
E=516.400
N=8.572.400
N=8.572.300
N=8.572.200
600+100
600+200
600+300
958+


FIGUEIRÓPOLIS / TO

ILHÉUS / BA

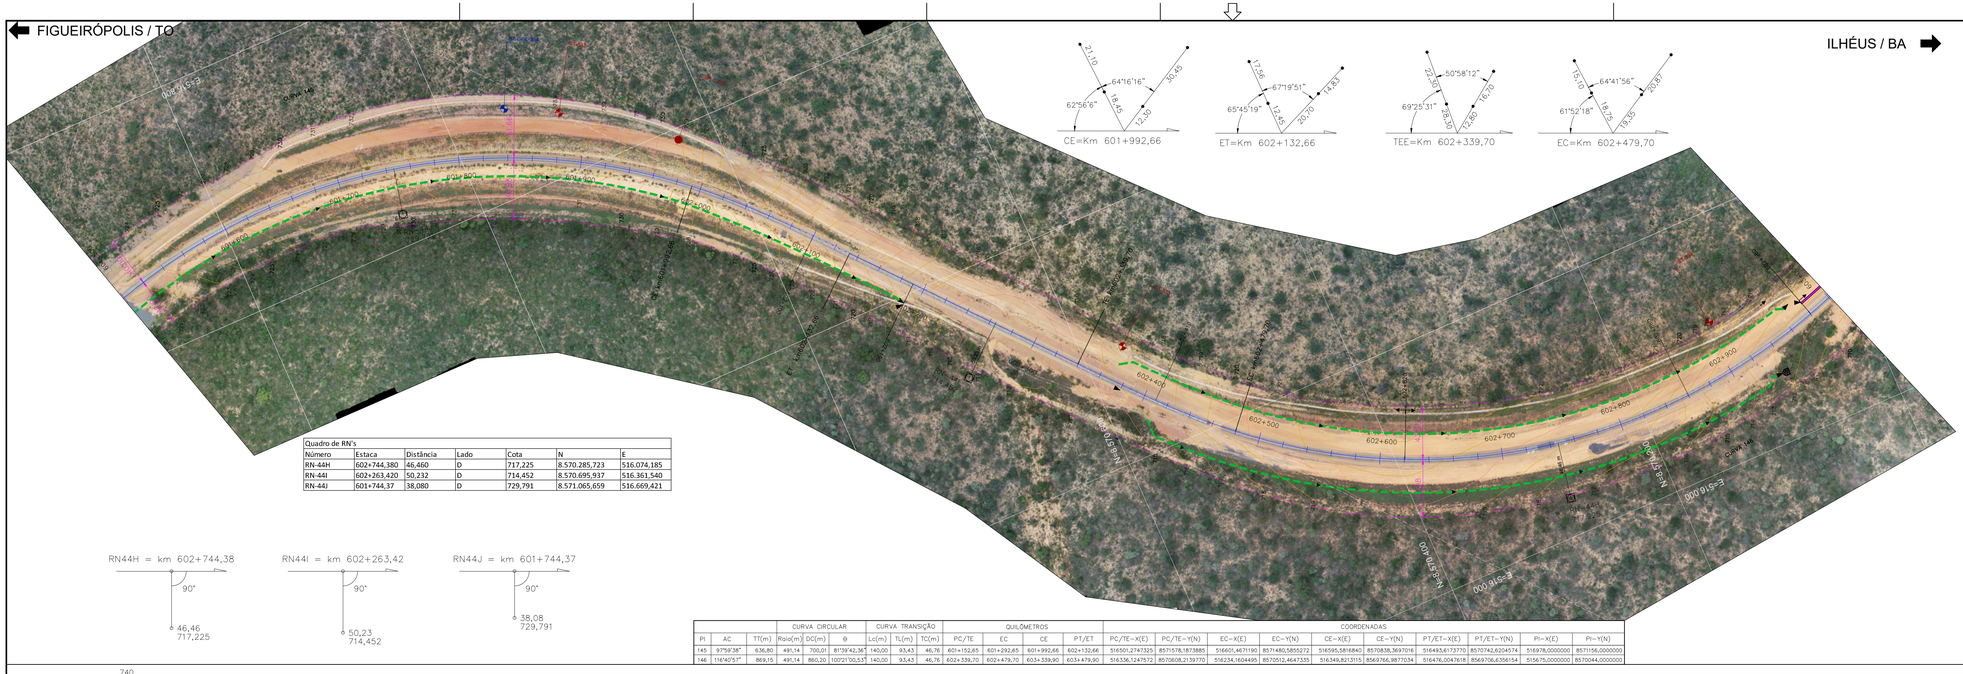


Quadro de RN's						
Número	Estaca	Distância	Lado	Cota	N	E
RN-44H	602+744,380	46,460	D	717,225	8.570.285,723	516.074,185
RN-44I	602+263,420	50,232	D	714,452	8.570.695,937	516.361,540
RN-44J	601+744,37	38,080	D	729,791	8.571.065,659	516.669,421

			CURVA CIRCULAR			CURVA TRANSIÇÃO			QUILÔMETROS					COORDENADAS							
PI	AC	TT(m)	Raio(m)	DC(m)	θ	Lc(m)	Tl(m)	TC(m)	PC/TE	EC	CE	PT/ET	PC/TE-X(E)	PC/TE-Y(N)	EC-X(E)	EC-Y(N)	CE-X(E)	CE-Y(N)	PT/ET-X(E)	PT/ET-Y(N)	PI-X(E)	PI-Y(N)
145	97°59'38"	636,80	491,14	700,01	81°39'42,36"	140,00	93,43	46,76	601+152,65	601+292,65	601+992,66	602+132,66	516501,2747325	8571578,1873885	516601,4671190	8571480,5855272	516595,5816840	8570836,9697016	516493,6173770	8570742,6204574	516978,0000000	8571156,0000000
146	116°40'57"	869,15	491,14	860,20	100°21'00,53"	140,00	93,43	46,76	602+339,70	602+479,70	603+338,90	603+479,90	516336,1247572	8570608,2139770	516234,1604495	8570512,4647335	516349,8213115	8569766,9877034	516476,0047618	8569706,6356154	515675,0000000	8570044,4000000

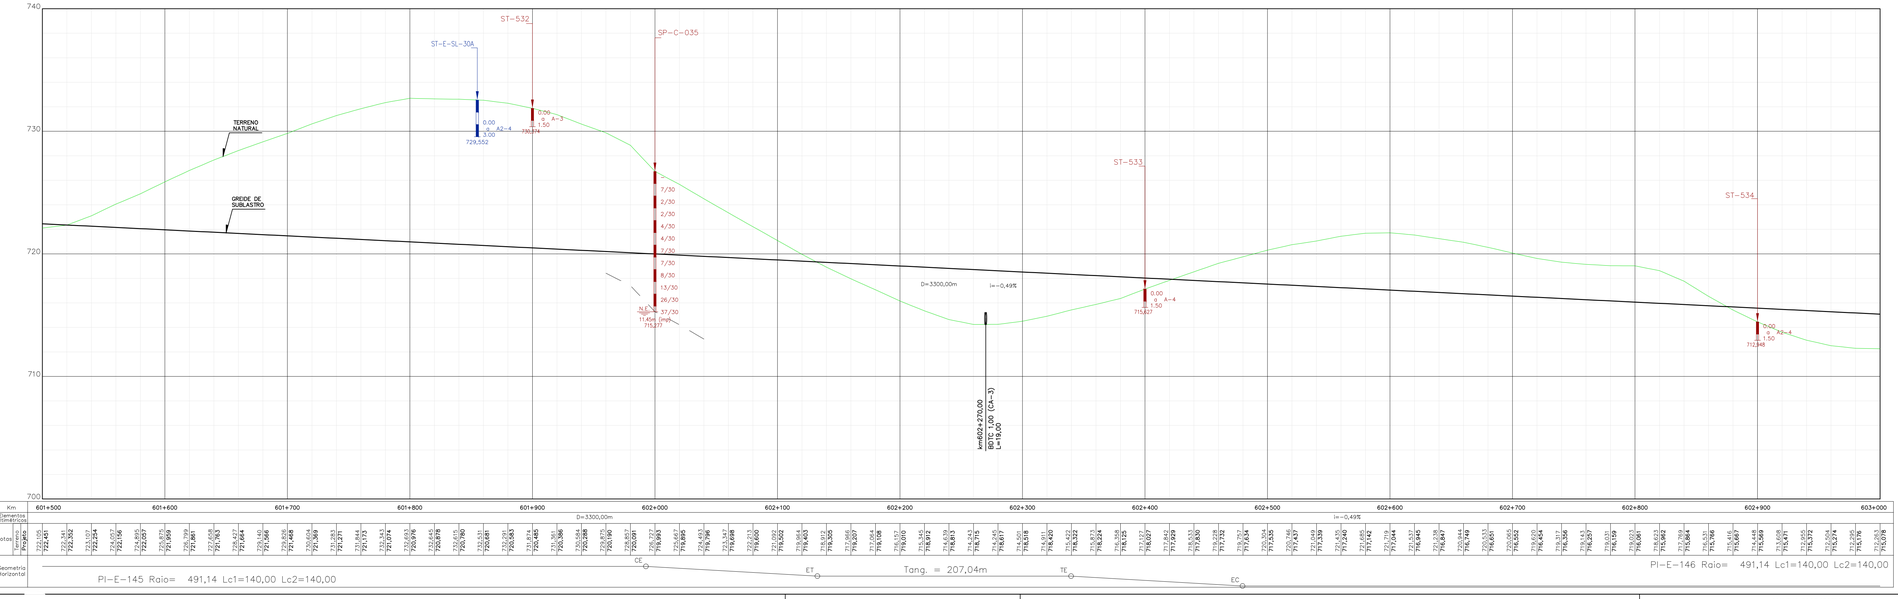

ARTICULAÇÃO

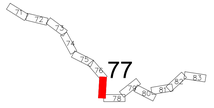

NOTAS

1 - O terreno natural indicado no desenho corresponde ao primitivo, antes do início das obras.

2 - A elaboração do Plano Funcional está baseada nos desenhos de referência relacionados abaixo e informações fornecidas pela fiscalização de campo. Destaca-se que eventuais divegências deve-se prevalecer o exposto na documentação originária.

3 - A representação gráfica dos dispositivos de drenagem e superestrutura está baseada nos serviços que faltam serem executados. Pontua-se que a referência apresentada está classificada como projeto básico, podendo sofrer alterações mediante a elaboração do projeto executivo.

4 - Nos trechos de alargamento e empréstimos onde a drenagem será compatibilizada, há necessidade de verificar os dispositivos quanto à capacidade hidráulica, na elaboração do projeto executivo.

5 - As ortofotos foram elaboradas no período de maio/2022.

INFRA SA.

ARQUIVO TÉCNICO | EM

LIBERADO PARA EMISSÃO
LIBERADO COM COMENTÁRIOS
NÃO LIBERADO

ASSINATURA | EM

ESTE DOCUMENTO É DE TOTAL E EXCLUSIVA RESPONSABILIDADE DO PROJETISTA.

LIBERADO P/ EXECUÇÃO DA OBRA

ASSINATURA | EM

APROVAÇÃO

ASS.

DESENHOS DE REFERÊNCIA:

80-ASB-0500G-17-1001 a 80-ASB-0500G-17-1106
80-DES-0500G-17-1001 a 80-DES-0500G-17-1094
AVANÇO FÍSICO ATÉ A MEDIÇÃO 113 (fornecido pela fiscalização)

REV.	DATA	TIPO	POR	DESCRIÇÃO
00	03/03/23	C	SUPRO	Emissão Inicial

EMISSÕES

TIPO DE EMISSÃO

(A) PRELIMINAR
(B) PARA LIBERAÇÃO
(C) PARA CONHECIMENTO
(D) PARA COTAÇÃO
(E) PARA CONSTRUÇÃO
(F) CONFORME COMPRADO
(G) CONFORME CONSTRUÍDO
(H) CANCELADO
( )

CONVENÇÕES DE PROJETO

PI
PONTO DE INFLEXÃO
MARCO
RN=200 72,937
REFERÊNCIA DE NÍVEL
N
NORTE
ESTACA
AMARRAÇÕES
21+100
EIXO DA FERROVIA
FAIXA DE DOMÍNIO
VIA PAVIMENTADA
VIA NÃO PAVIMENTADA
CAMINHO / TRILHA
RS
RESERVATÓRIO
CX
CAIXA D'ÁGUA
CURSO D'ÁGUA
BARRAGEM
CURVAS DE NÍVEL
PERFIL DE 3ª CATEGORIA
PERFIL DE 3ª CATEGORIA
VEGETAÇÃO DE GRANDE PORTE (VGR/VGD)
VEGETAÇÃO DE MÉDIO PORTE (VMR/VMD)
VEGETAÇÃO DE BAIXO PORTE (VL/VPL/MPD)
ARVORE ISOLADA

PLANTA
OAE
OAE CONCLUÍDA
OAE NÃO CONCLUÍDA
PONTO 01
PERFIL
PONTO 01 X cotas variáveis de 30 in 30
OAE CONCLUÍDA
OAE NÃO CONCLUÍDA

CONVENÇÕES DE SUPERESTRUTURA (NÃO REALIZADA)

LASTRO NÃO ATACADO
LASTRO ATACADO E NÃO CONCLUÍDO
DORMENTES NÃO POSICIONADOS
TRILHOS NÃO POSICIONADOS

CONVENÇÕES DE DRENAGEM (NÃO REALIZADA)

DISSIPADOR DE ENERGIA
BACIA DE INFILTRAÇÃO
SAÍDA D'ÁGUA COM DESCIDA D'ÁGUA TIPO RÁPIDO
SAÍDA D'ÁGUA COM DESCIDA D'ÁGUA EM DEGRAUS
SAÍDA D'ÁGUA
SENTIDO DE ESCOAMENTO
SENTIDO DE ESCOAMENTO
DIQUE
L=190m
EXTENSÃO DA VALETA
PONTO ALTO
PONTO DE DIVISOR DE SENTIDO DE ESCOAMENTO
DESCIDA D'ÁGUA EM DEGRAUS
SARJETA DE ATERRO TRIANGULAR COM REVESTIMENTO DE CONCRETO-STA
SARJETA DE ATERRO RETANGULAR COM REVESTIMENTO DE CONCRETO-SRA
SARJETA DE CORTE TRIANGULAR COM REVESTIMENTO VEGETAL-STG(B=1.5m)
SARJETA DE CORTE TRIANGULAR COM REVESTIMENTO VEGETAL-STG(B=1.0m)
SARJETA DE CORTE RETANGULAR COM REVESTIMENTO DE CONCRETO-SRC
VALETA DE BANQUETA COM REVESTIMENTO DE CONCRETO
VALETA DE PROTEÇÃO ATERRO/CORTE COM REVESTIMENTO VEGETAL
VALETA DE PROTEÇÃO ATERRO/CORTE COM REVESTIMENTO DE CONCRETO
VALETA COM DESCIDA EM DEGRAUS

CONVENÇÕES DE GEOTECNIA

SONDAGEM A PERCUSSÃO
POÇO DE INSPEÇÃO
SONDAGEM A TRADO
SONDAGEM MISTA
SPT-E-xx
ST-E-xx
SM-E-OAE-xx
Trecho em percussão (cota anedo = 1,00m)
SPT — Nº de golpes na última série de penetração
Nº/m — Nº de golpes p/ penetração 1 m, no trecho das últimas 30cm
Nº/20 — Nº de golpes p/ penetração 1 m, no trecho das últimas 30cm
Impenetrável
Profundidade
Cota de fundo de furo
Sondagem executada no período de MAIO/2022
Sondagem executada no período de GEOMÉTRICO APRESENTADO EM 30/11/2012
SPT-E-xx
ST-E-xx
PI-xx
SM-E-OAE-xx

RESPONSÁVEL	DATA
PROJ. GEOMÉTRICO JOSÉ ANTONIO AGUIAR ROCHA - CREA/RS 54.308-D	30/11/12
PROJ. FUNCIONAL / DES. CAIO CESAR FERNANDES MEDEIROS CREA 18.550/D-GO ALESSANDRA ESPINELI SANTANNA CREA 11.035/D-DF	03/03/23 03/03/23

INFRA S.A.

EF-334 - FERROVIA DE INTEGRAÇÃO OESTE-LESTE

TRECHO: FIGUEIRÓPOLIS (TO) - ILHÉUS (BA)
SUBTRECHO: REMANESCENTE I LOTE 7F / SEF (KM 507+125,75 AO KM 628+500)

PROJETO GEOMÉTRICO E PLANO FUNCIONAL
SEGMENTO: 601+500,00 - 603+000,00

ESCALA
H=1/2000
V=1/200


Nº VALEC
80-DES-0500G-17-7077

Nº PROJ.
77/94

FIGUEIRÓPOLIS / TO

ILHÉUS / BA


Quadro de RN's						
Número	Estaca	Distância	Lado	Cota	N	E
RN-44E	604+180,460	47,500	D	705,091	8.569.422,497	517.130,215
RN-44F	603+688,240	37,420	D	694,185	8.569.591,276	516.653,489
RN-44G	603+247,070	34,730	E	723,549	8.569.847,893	516.298,400

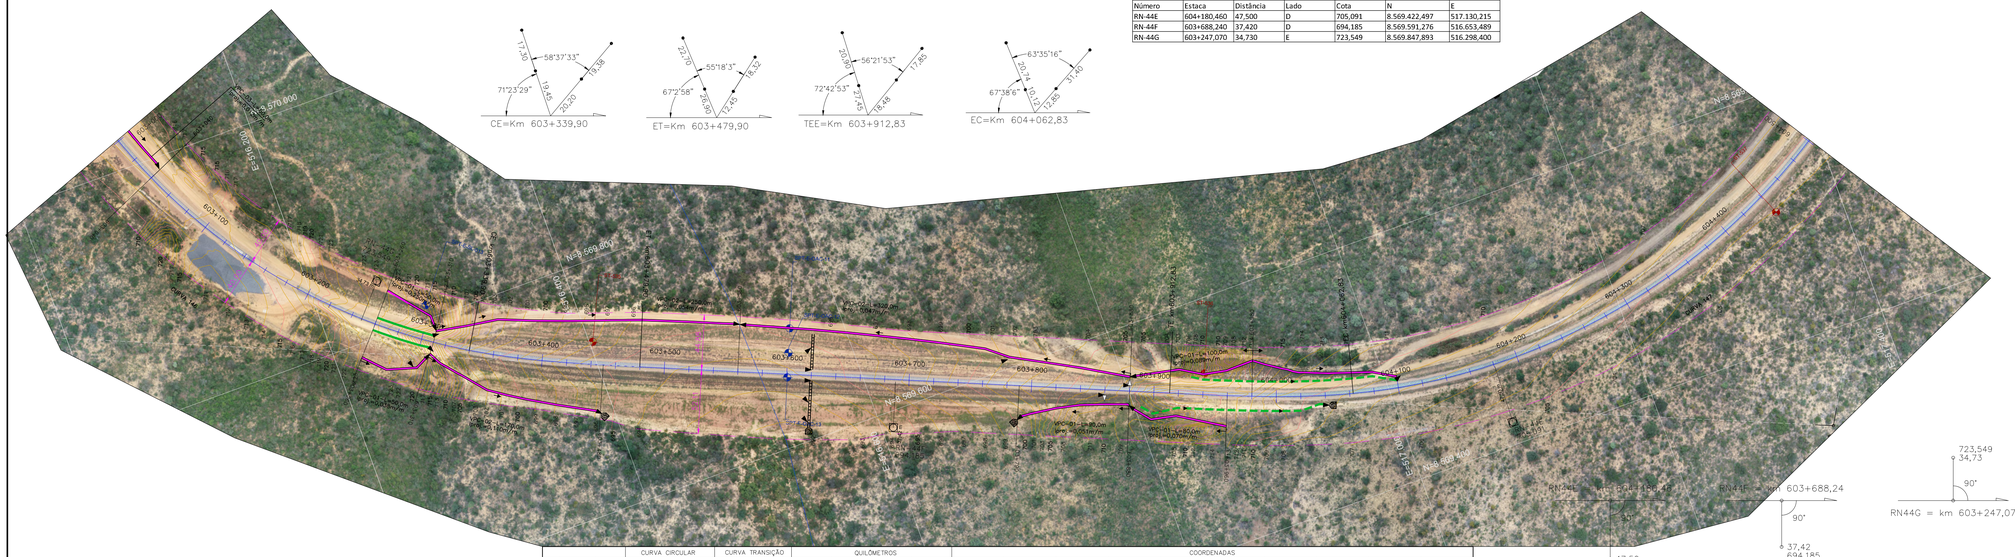

| | | | | | |

FIGUEIRÓPOLIS / TO

ILHÉUS / BA

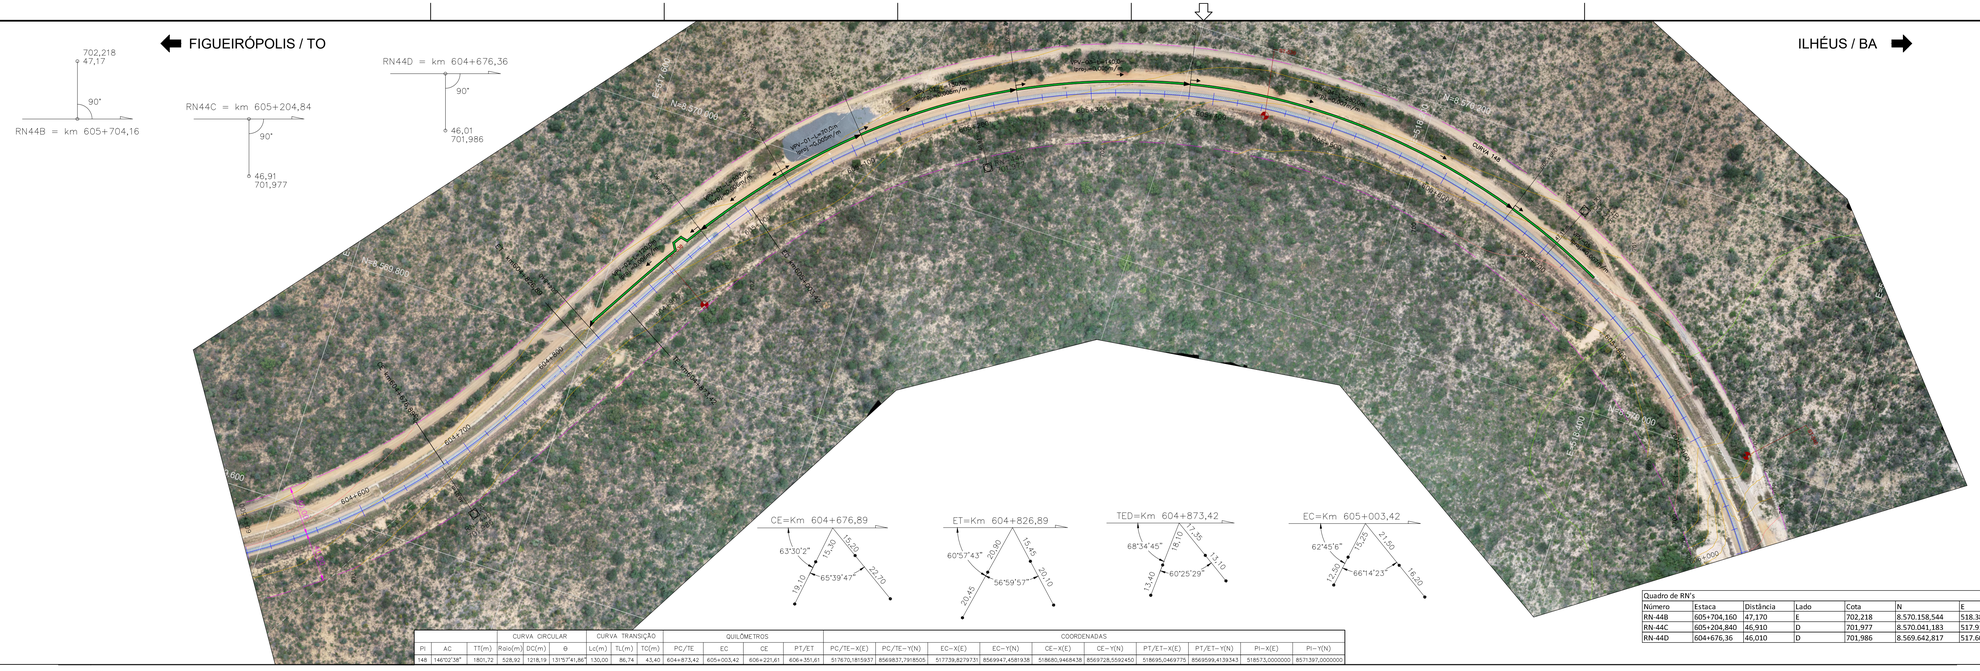

Quadro de RN's						
Número	Estaca	Distância	Lado	Cota	N	E
RN-44B	605+704,160	47,170	E	702,218	8.570.158,544	518.386,901
RN-44C	605+204,840	46,910	D	701,977	8.570.041,183	517.912,866
RN-44D	604+676,36	46,010	D	701,986	8.569.642,817	517.601,696


CURVA CIRCULAR						CURVA TRANSIÇÃO			QUILÔMETROS				COORDENADAS							
PI	AC	TT(m)	Raio(m)	DC(m)	θ	Lc(m)	TL(m)	TC(m)	PC/TE	EC	CE	PT/ET	PC/TE-X(E)	PC/TE-Y(N)	EC-X(E)	EC-Y(N)	CE-X(E)	CE-Y(N)	PT/ET-X(E)	PT/ET-Y(N)	PI-X(E)	PI-Y(N)
148	146°02'38"	180,72	528,92	1218,19	131°57'41,86"	130,00	86,74	43,40	604+873,42	605

FIGUEIRÓPOLIS / TO

ILHÉUS / BA


Quadro de Marcos						
Número	Estaca	Distância	Lado	Cota	N	E
M-43	606+748,086	46,548	D	692,041	8.569.187,834	518.716,957
M-44	606+701,065	55,528	E	696,666	8.569.270,115	518.790,607

Quadro de RN's						
Número	Estaca	Distância	Lado	Cota	N	E
RN-42C	607+045,250	47,320	E	697,145	8.569.050,713	518.984,381
RN-44A	606+194,550	48,710	E	702,636	8.569.766,665	518.722,439

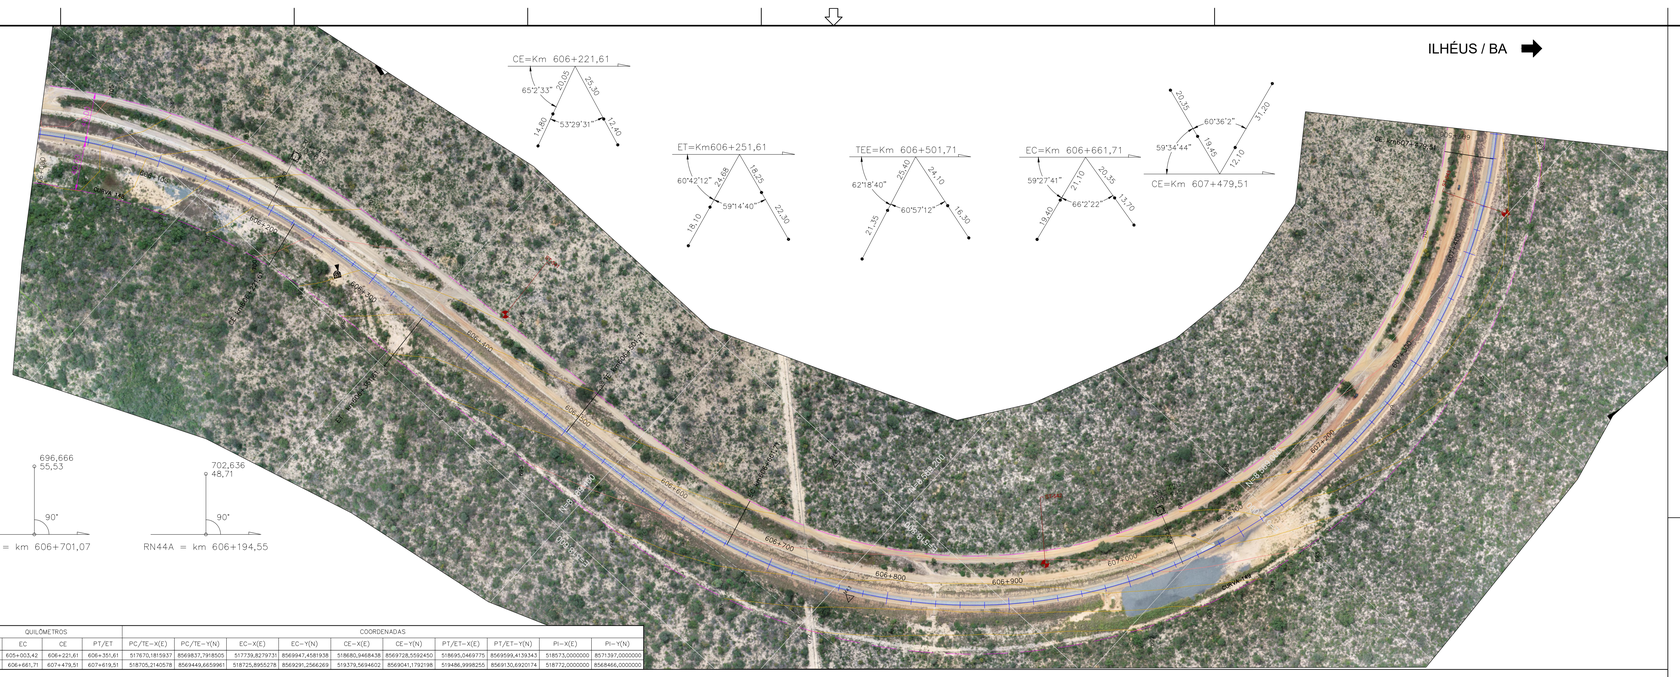
CE=Km 606+221,61
65°2'33"
20,05
25,30
53°29'31"
14,60
12,40
ET=Km606+251,61
60°42'12"
24,68
18,25
59°14'40"
18,10
22,30
TEE=Km 606+501,71
62°18'40"
25,40
24,10
60°57'12"
21,35
16,30
EC=Km 606+661,71
59°27'41"
21,10
20,35
66°2'22"
19,80
13,70
CE=Km 607+479,51
59°34'44"
20,35
60°36'2"
31,20
19,45
12,10
606+000
606+100
606+200
990


FIGUEIRÓPOLIS / TO

ILHÉUS / BA

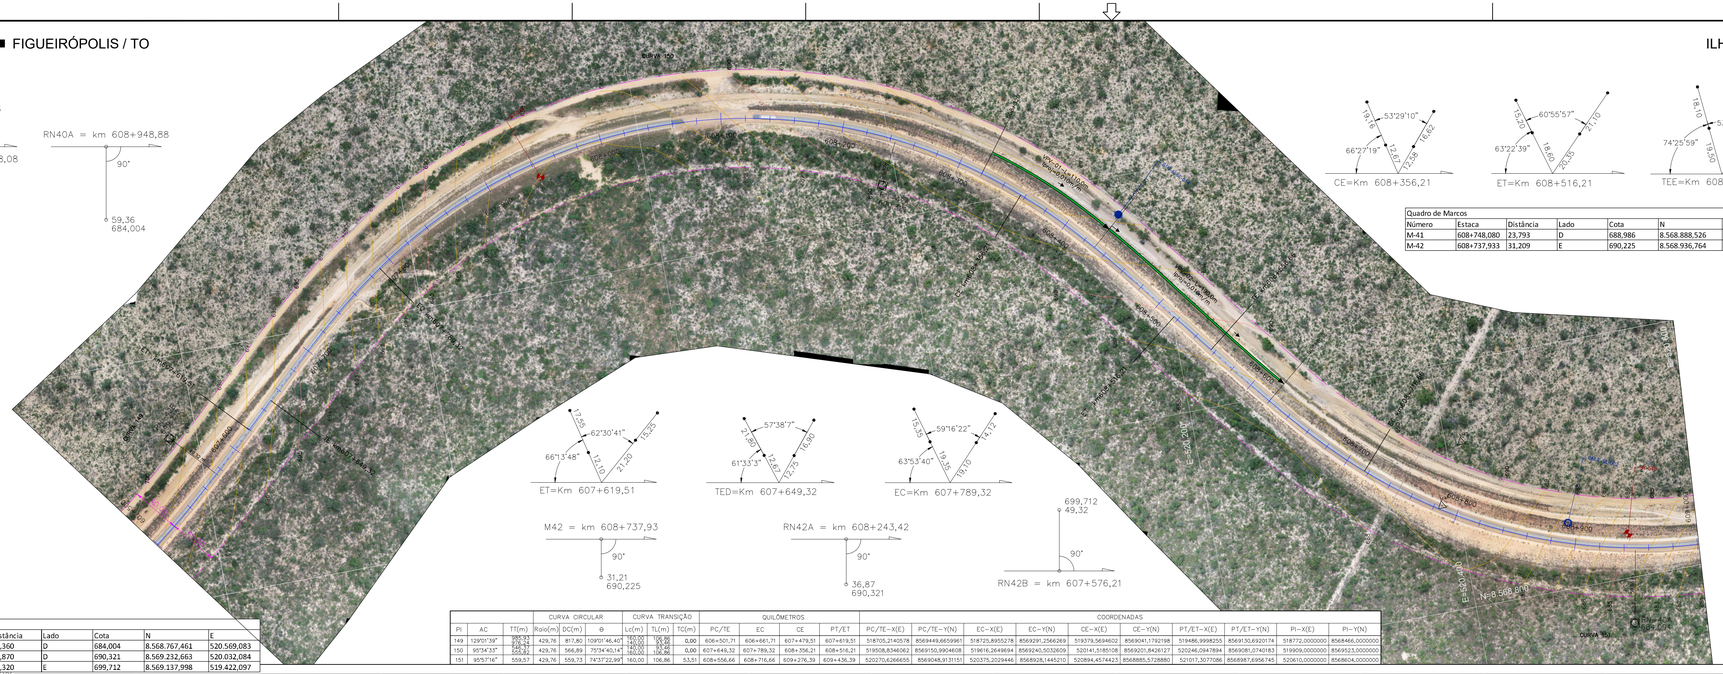
M41 = km 608+748,08
688,986
23,79
90°
RN40A = km 608+948,88
90°
59,36
684,004
CE=Km 608+356,21
ET=Km 608+516,21
TEE=Km 608+556,66
EC=Km 608+716,66
ET=Km 607+619,51
TED=Km 607+649,32
EC=Km 607+789,32
M42 = km 608+737,93
90°
31,21
690,225
RN42A = km 608+243,42
90°
36,87
690,321
699,712
49,32
90°
RN42B = km 607+576,21
Curva 150
Curva 151
Eixo 150
Eixo 151
FIGUEIRÓPOLIS / TO

ILHÉUS / BA

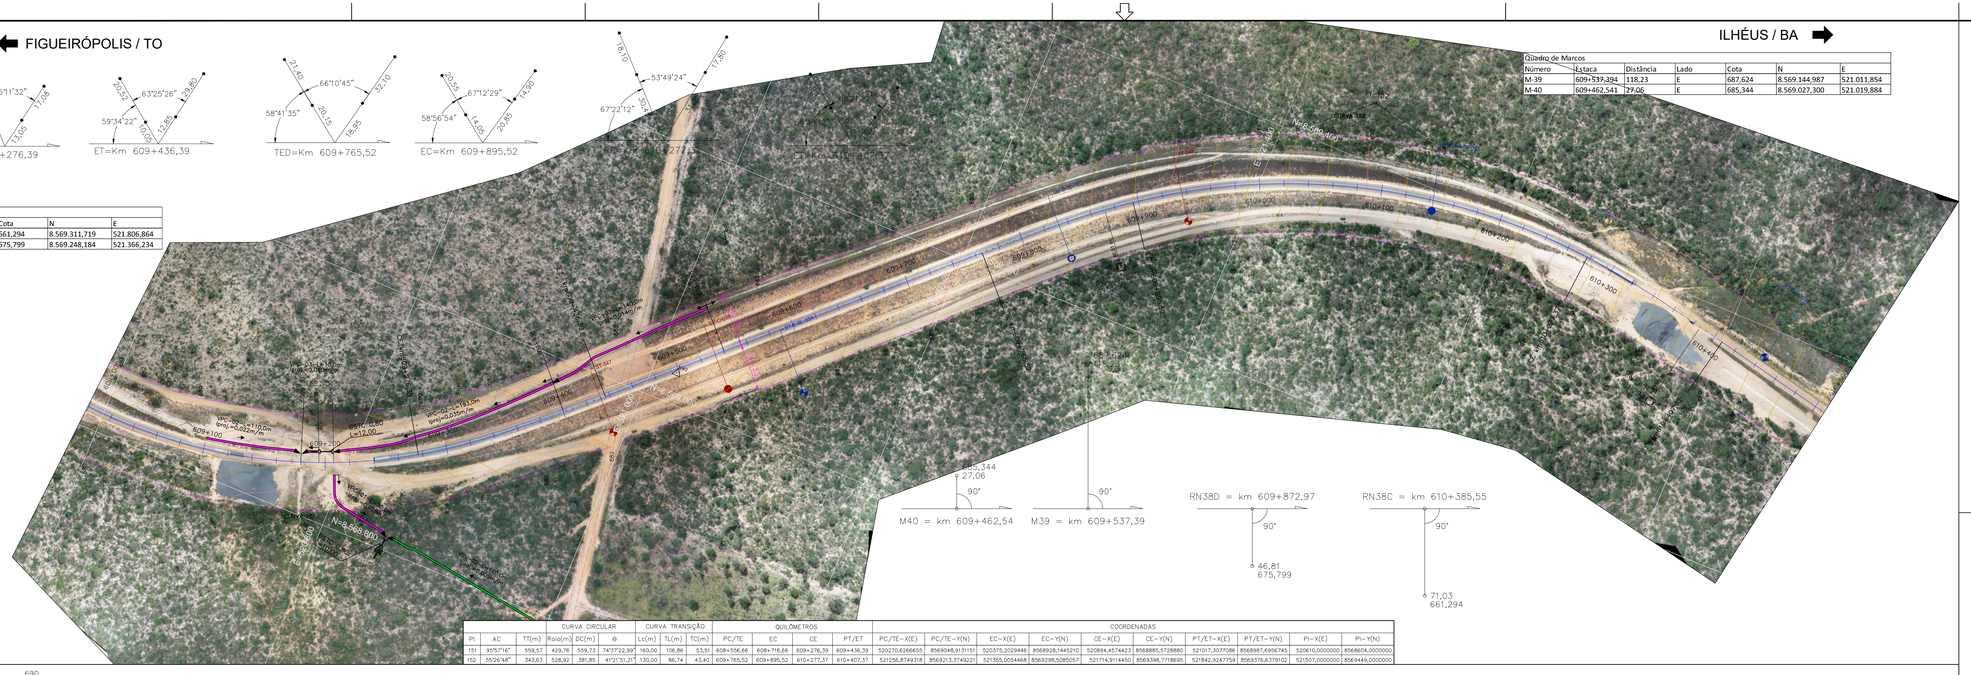


Gabarito de Marcos

Número	Estaca	Distância	Lado	Cota	N	E
M-39	609+539,204	118,23	E	687,624	8.569.144,987	521.011,854
M-40	609+462,541	79,06	E	685,344	8.569.027,300	521.019,884

s

Estaca	Distância	Lado	Cota	N	E
610+385,550	71,030	D	661,294	8.569.311,719	521.806,864
609+872,970	46,810	D	675,799	8.569.248,184	521.366,234

	CURVA CIRCULAR				CURVA TRANSIÇÃO			QUILÔMETROS				COORDENADAS								
PI	AC	TT(m)	Raio(m)	DC(m)	θ	Lc(m)	TL(m)	TC(m)	PC/TE	EC	CE	PT/ET	PC/TE-X(E)	PC/TE-Y(N)	EC-X(E)	EC-Y(N)	CE-X(E)	CE-Y(N)	PT/ET-X(E)	PT/ET-Y(N)	PI-X(E)	PI-Y(N)
151	95°57'16"	559,57	429,76	559,73	74°37'22,99"	160,00	106,86	53,51	608+156,66	608+716,66	609+276,39	609+436,39	521270,6266655	8569048,9131151	520375,2029446	8568928,1445210	520894,4374423	8568885,5728880	521017,3077096	8568987,6956745	520610,0000000	8568604,0000000
152	55°26'48"	343,63	528,92	381,85	41°37'51,21"	130,00	86,74	43,40	609+765,52	609+895,52	610+277,37	610+407,37	521256,8749318	8569213,3749221	521355,0054468	8569298,5085057	521714,9114450	8569398,7718695	521842,9247759	8569376,6379102	521507,0000000	8569449,0000000

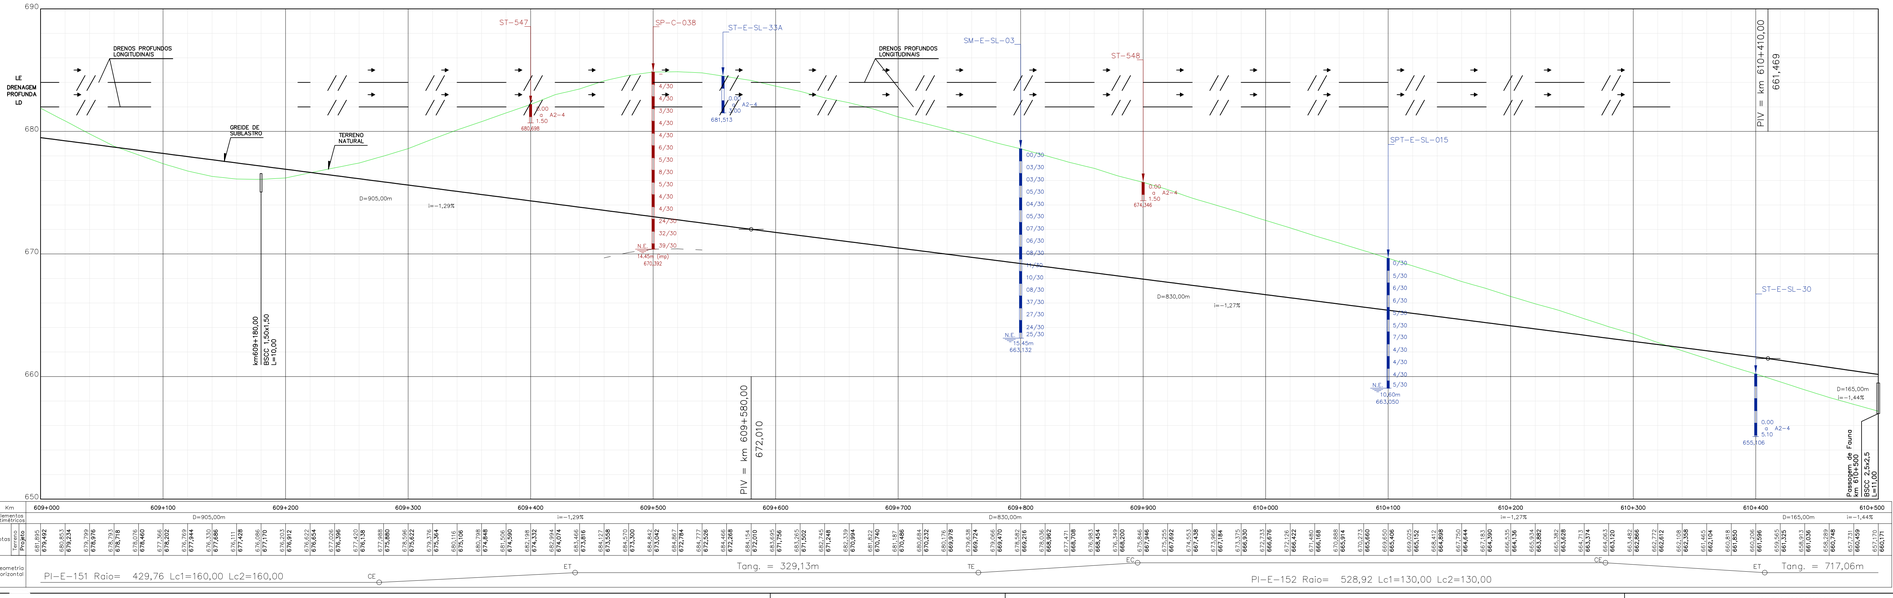

CONVENÇÕES DE PROJETO

PI- PONTO DE INFLEXÃO

MARCO

Rn-000 72,937 REFERÊNCIA DE NÍVEL

N NORTE

ESTACA

AMARRAÇÕES

21+100 EIXO DA FERROVIA

FAIXA DE DOMÍNIO

VIA PAVIMENTADA

VIA NÃO PAVIMENTADA

CAMINHO / TRILHA

RS RESERVATÓRIO

CK CAIXA D'AGUA

CURSO D'AGUA

BARRAGEM

CURVAS DE NÍVEL

PERFIL DE 3ª CATEGORIA

PERFIL DE 3ª CATEGORIA

VEGETAÇÃO DE GRANDE PORTE (VGR/VGD)

VEGETAÇÃO DE MÉDIO PORTE (VMR/VMD)

VEGETAÇÃO DE BAIXO PORTE (VL/PLANTIO)

ÁRVORE ISOLADA

PLANTA

PERFIL

OAE

OAE CONCLUÍDA

OAE NÃO CONCLUÍDA

CONVENÇÕES DE SUPERESTRUTURA (NÃO REALIZADA)

LASTRO NÃO ATACADO

LASTRO ATACADO E NÃO CONCLUÍDO

DORMENTES NÃO POSICIONADOS

TRILHOS NÃO POSICIONADOS

CONVENÇÕES DE DRENAGEM (NÃO REALIZADA)

DISSIPADOR DE ENERGIA

BACIA DE INFILTRAÇÃO

SAIDA D'ÁGUA COM DESCIDA D'ÁGUA TIPO RÁPIDO

SAIDA D'ÁGUA COM DESCIDA D'ÁGUA EM DEGRAUS

SAIDA D'ÁGUA

SENTIDO DE ESCOAMENTO

SENTIDO DE ESCOAMENTO

DIQUE

L=190m EXTENSÃO DA VALETA

PONTO ALTO

PONTO DE DIVISOR DE SENTIDO DE ESCOAMENTO

DESCIDA D'ÁGUA EM DEGRAUS

SARJETA DE ATERRO TRIANGULAR COM REVESTIMENTO DE CONCRETO-STA

SARJETA DE ATERRO RETANGULAR COM REVESTIMENTO DE CONCRETO-SRA

SARJETA DE CORTE TRIANGULAR COM REVESTIMENTO VEGETAL-STG(B=1,5m)

SARJETA DE CORTE TRIANGULAR COM REVESTIMENTO VEGETAL-STG(B=2,0m)

SARJETA DE CORTE RETANGULAR COM REVESTIMENTO DE CONCRETO-SRC

VALETA DE BANQUETA COM REVESTIMENTO DE CONCRETO

VALETA DE PROTEÇÃO ATERRO/CORTE COM REVESTIMENTO VEGETAL

VALETA DE PROTEÇÃO ATERRO/CORTE COM REVESTIMENTO DE CONCRETO

VALETA COM DESCIDA EM DEGRAUS

CONVENÇÕES DE GEOTECNIA

SONDAGEM A PERCUSSÃO

SONDAGEM A TRADO

POÇO DE INSPEÇÃO

SONDAGEM MISTA

SPT-E-xx

ST-E-xx

PI-xx

SM-E-OAE-xx

Trecho em percussão (solo arenoso + rocha)

SPT - nº de golpes nos primeiros 30cm de penetração

SPT - nº de golpes para penetração final nos últimos 30cm de penetração

Impenetrável

Profundidade

Cota de fundo de furo

Classificação MCT

Profundidade

Cota de fundo de furo

Prof. impenetrável à Percussão

Nº de golpes N para penetração final nos últimos 30cm

Profundidade

Cota de fundo de furo

SPT-E-xx

ST-E-xx


PI-xx

SM-E-OAE-xx

SONDAGEM EXECUTADA NO PROJETO BÁSICO

SONDAGEM EXECUTADA NO PROJETO GEOMÉTRICO APRESENTADO EM 30/11/2012

ARTICULAÇÃO

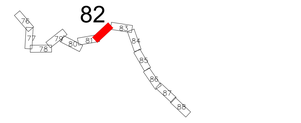

NOTAS

1 - O terreno natural indicado no desenho corresponde ao primitivo, antes do início das obras.

2 - A elaboração do Plano Funcional está baseada nos desenhos de referência relacionados abaixo e informações fornecidas pela fiscalização de campo. Destaca-se que eventuais divegências deve-se prevalecer o exposto na documentação originária.

3 - A representação gráfica dos dispositivos de drenagem e superestrutura está baseada nos serviços que faltam serem executados. Pontua-se que a referência apresentada está classificada como projeto básico, podendo sofrer alterações mediante a elaboração do projeto executivo.

4 - Nos trechos de alargamento e empréstimos onde a drenagem será compatibilizada, há necessidade de verificar os dispositivos quanto à capacidade hidráulica, na elaboração do projeto executivo.

5 - As ortofotos foram elaboradas no período de maio/2022.

INFRA S.A.

ARQUIVO TÉCNICO EM

LIBERADO PARA EMISSÃO

LIBERADO COM COMENTÁRIOS

NÃO LIBERADO

ASSINATURA EM

ESTE DOCUMENTO É DE TOTAL E EXCLUSIVA RESPONSABILIDADE DO PROJETISTA.

LIBERADO P/ EXECUÇÃO DA OBRA

ASSINATURA EM

APROVAÇÃO

ASS.

DESENHOS DE REFERÊNCIA:

80-ASB-0500G-17-1001 a 80-ASB-0500G-17-1106
80-DES-0500G-17-1001 a 80-DES-0500G-17-1094
AVANÇO FÍSICO ATÉ A MEDIÇÃO 113 (fornecido pela fiscalização)

REV.	DATA	TIPO	POR	DESCRIÇÃO
00	03/03/23	C	SUPRO	Emissão Inicial

EMISSÕES

TIPO DE EMISSÃO

(A) PRELIMINAR (B) PARA LIBERAÇÃO (C) PARA CONHECIMENTO

(D) PARA COTAÇÃO (E) PARA CONSTRUÇÃO (F) CONFORME COMPRADO

(G) CONFORME CONSTRUÍDO (H) CANCELADO ( )

INFRA S.A.

RESPONSÁVEL	DATA
PROJ. GEOMÉTRICO JOSÉ ANTONIO AGUIAR ROCHA - CREA/RS 54.308-D	30/11/12
PROJ. FUNCIONAL / DES. CAIO CESAR FERNANDES MEDEIROS CREA 16.550/D-GO VISTO ALESSANDRA ESPINELI SANTANNA CREA 11.035/D-DF	03/03/23 03/03/23

EF-334 - FERROVIA DE INTEGRAÇÃO OESTE-LESTE

TRECHO: FIGUEIRÓPOLIS (TO) - ILHÉUS (BA)

SUBTRECHO: REMANESCENTE LOTE 7F / SEF (KM 507+125,75 AO KM 628+500)

PROJETO GEOMÉTRICO E PLANO FUNCIONAL

SEGMENTO: 609+000,00 - 610+500,00

ESCALA H=1/2000 V=1/200


Nº VALEC 80-DES-0500G-17-7082

Nº PROJ. 82/94

FIGUEIRÓPOLIS / TO


ILHÉUS / BA

Quadro de RN's						
Número	Estaca	Distância	Lado	Cota	N	E
RN-34F	611+774,840	45,090	E	647,355	8.568.902,896	523.109,730
RN-38A	611+295,800	31,590	E	641,642	8.569.208,427	522.720,200
RN-38B	610+891,800	77,420	D	648,924	8.569.198,951	522.300,144

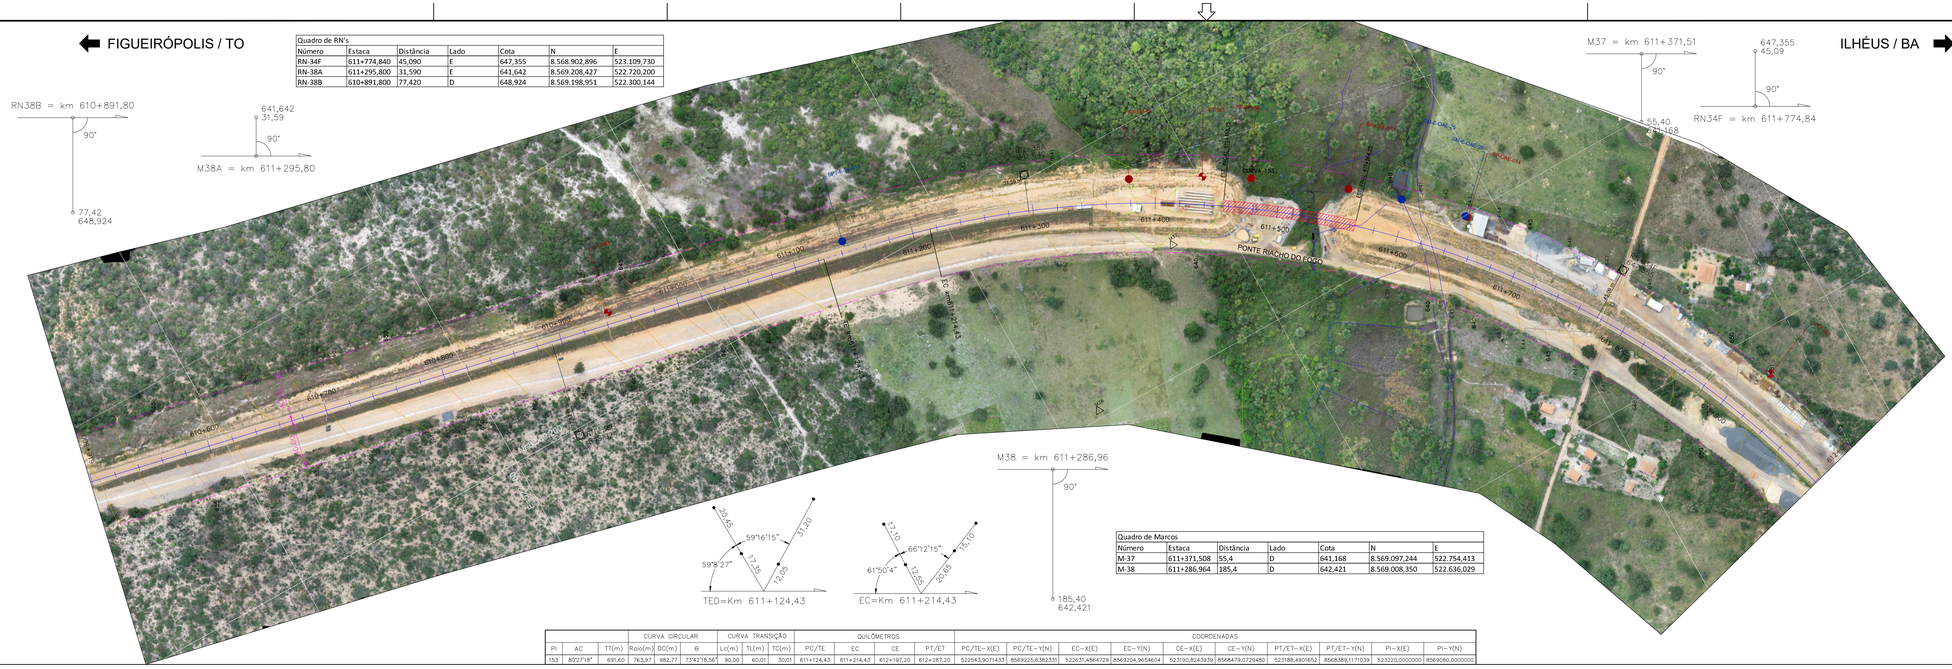

Quadro de Marcos						
Número	Estaca	Distância	Lado	Cota	N	E
M-37	611+371,508	55,4	D	641,168	8.569.097,244	522.754,413
M-38	611+286,964	185,4	D	642,421	8.569.008,350	522.636,029

				CURVA CIRCULAR			CURVA TRANSIÇÃO		QUILÔMETROS				COORDENADAS					
PI	AC	TT(m)	Raio(m)	DC(m)	θ	Lc(m)	TL(m)	TC(m)	PC/TE	EC	CE	PT/ET	PC/TE-X(E)	PC/TE-Y(N)	EC-X(E)	EC-Y(N)	CE-X(E)	CE-Y(N)	PT/ET-X(E)	PT/ET-Y(N)	PI-X(E)	PI-Y(N)
153	80°27'18"	691,60	763,97	982,77	73°42'18,56"	90,00	60,01	30,01	611+124,43	611+214,43	612+197,20	612+287,20	522543,9071433	8569225,6383331	522631,4864729	8569204,9654604	523190,8243939	8568479,0729480	523188,4901652	8568389,1171039	523220,0000000	8569080,0000000

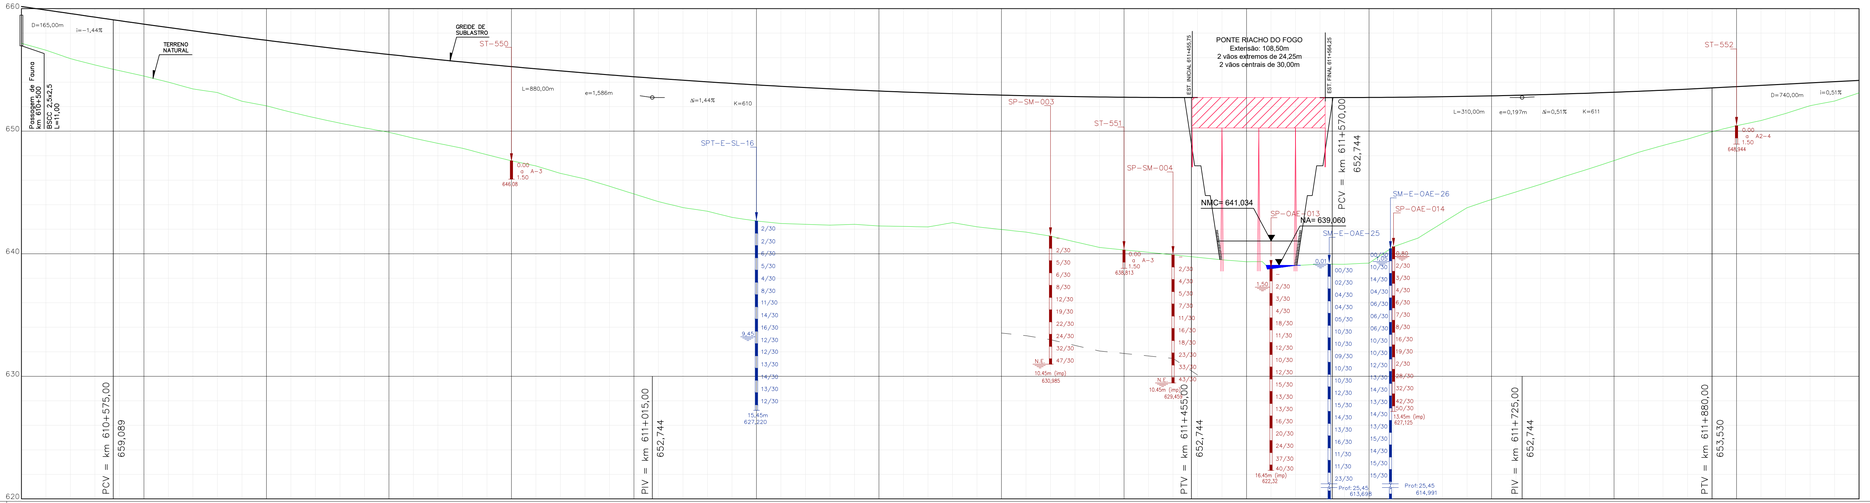

NOTAS

1 - O terreno natural indicado no desenho corresponde ao primitivo, antes do início das obras.

2 - A elaboração do Plano Funcional está baseada nos desenhos de referência relacionados abaixo e informações fornecidas pela fiscalização de campo. Destaca-se que eventuais divegências deve-se prevalecer o exposto na documentação originária.

3 - A representação gráfica dos dispositivos de drenagem e superestrutura está baseada nos serviços que faltam serem executados. Pontua-se que a referência apresentada está classificada como projeto básico, podendo sofrer alterações mediante a elaboração do projeto executivo.

4 - Nos trechos de alargamento e empréstimos onde a drenagem será compatibilizada, há necessidade de verificar os dispositivos quanto à capacidade hidráulica, na elaboração do projeto executivo.

5 - As ortofotos foram elaboradas no período de maio/2022.

INFRA SA.

ARQUIVO TÉCNICO | EM

- LIBERADO PARA EMISSÃO
- LIBERADO COM COMENTÁRIOS
- NÃO LIBERADO

ASSINATURA | EM

ESTE DOCUMENTO É DE TOTAL E EXCLUSIVA RESPONSABILIDADE DO PROJETISTA.

LIBERADO PI EXECUÇÃO DA OBRA

ASSINATURA | EM

APROVAÇÃO

ASS:

DESENHOS DE REFERÊNCIA:

80-ASB-0500G-17-1001 a 80-ASB-0500G-17-1106
80-DES-0500G-17-1001 a 80-DES-0500G-17-1094
AVANÇO FÍSICO ATÉ A MEDIÇÃO 113 (fornecido pela fiscalização)

REV.	DATA	TIPO	POR	DESCRIÇÃO
00	03/03/23	C	SUPRO	Emissão Inicial

EMISSÕES

TIPO DE EMISSÃO

(A) PRELIMINAR (B) PARA LIBERAÇÃO (C) PARA CONHECIMENTO
(D) PARA COTAÇÃO (E) PARA CONSTRUÇÃO (F) CONFORME COMPRADO
(G) CONFORME CONSTRUÍDO (H) CANCELADO ( )

ARTICULAÇÃO



CONVENÇÕES DE PROJETO

PI– PONTO DE INFLEXÃO
MARCO
RN=000 72,937 REFERÊNCIA DE NÍVEL
N NORTE
AMARRAÇÕES
21+100 EIXO DA FERROVIA
FAIXA DE DOMÍNIO
VIA PAVIMENTADA
VIA NÃO PAVIMENTADA
CAMINHO / TRILHA
RS RESERVATÓRIO
CX CAIXA D'ÁGUA
CURSO D'ÁGUA
BARRAGEM
CURVAS DE NÍVEL
PERFIL DE 3ª CATEGORIA
PERFIL DE 3ª CATEGORIA
VEGETAÇÃO DE GRANDE PORTE (VGR/VGD)
VEGETAÇÃO DE MÉDIO PORTE (VMR/VMD)
VEGETAÇÃO DE BAIXO PORTE (CL/VPL/MPD)
ÁRVORE ISOLADA

PLANTA
PERFIL
OAE
OAE CONCLUÍDA
OAE NÃO CONCLUÍDA
PONTE 01 4 vãos centrais de 30m

CONVENÇÕES DE SUPERESTRUTURA (NÃO REALIZADA)
LASTRO NÃO ATACADO
LASTRO ATACADO E NÃO CONCLUÍDO
DORMENTES NÃO POSICIONADOS
TRILHOS NÃO POSICIONADOS

CONVENÇÕES DE DRENAGEM (NÃO REALIZADA)
DISSIPADOR DE ENERGIA
BACIA DE INFILTRAÇÃO
SAÍDA D'ÁGUA COM DESCIDA D'ÁGUA TIPO RÁPIDO
SAÍDA D'ÁGUA COM DESCIDA D'ÁGUA EM DEGRAUS
SAÍDA D'ÁGUA
SENTIDO DE ESCOAMENTO
SENTIDO DE ESCOAMENTO
DIQUE
L=190m EXTENSÃO DA VALETA
PONTO ALTO
PONTO DE DIVISOR DE SENTIDO DE ESCOAMENTO
DESCIDA D'ÁGUA EM DEGRAUS
SARJETA DE ATERRO TRIANGULAR COM REVESTIMENTO DE CONCRETO-STA
SARJETA DE ATERRO RETANGULAR COM REVESTIMENTO DE CONCRETO-SRA
SARJETA DE CORTE TRIANGULAR COM REVESTIMENTO VEGETAL-STG(B=1,5m)
SARJETA DE CORTE TRIANGULAR COM REVESTIMENTO VEGETAL-STG(B=2,0m)
SARJETA DE CORTE RETANGULAR COM REVESTIMENTO DE CONCRETO-SRC
VALETA DE BANQUETA COM REVESTIMENTO DE CONCRETO
VALETA DE PROTEÇÃO ATERRO/CORTE COM REVESTIMENTO VEGETAL
VALETA DE PROTEÇÃO ATERRO/CORTE COM REVESTIMENTO DE CONCRETO
VALETA COM DESCIDA EM DEGRAUS

CONVENÇÕES DE GEOTECNIA
SONDAGEM A PERCUSSÃO
SONDAGEM A TRADO
POÇO DE INSPEÇÃO
SONDAGEM MISTA
SPT-E-xx
ST-E-xx
PI-xx
SM-E-OAE-xx
Trecho em percussão (cota: diredriz + 1,00m)
SPT — Nº de golpes nos primeiros 30cm de penetração
Nº golpes para penetração final nos últimos 30cm
Nº golpes para penetração final nos últimos 30cm
Impenetrável à Percussão
Profundidade Cota de fundo de furo
Impenetrável
Profundidade Cota de fundo de furo
Classificação MCT
Profundidade
Cota de fundo de furo
Prof. impenetrável à Percussão
Nº golpes N para penetração final nos últimos 30cm
HR=xx,x – Designação Qualitativa da Rocha
Profundidade
Cota de fundo de furo
SPT-E-xx
ST-E-xx
PI-xx
SM-E-OAE-xx
SONDAGEM EXECUTADA NO PROJETO BÁSICO
SONDAGEM EXECUTADA NO PROJETO GEOMÉTRICO APRESENTADO EM 30/11/2012

RESPONSÁVEL	DATA
PROJ. GEOMÉTRICO JOSÉ ANTONIO AGUIAR ROCHA - CREA/RS 54.306-D	30/11/12
PROJ. FUNCIONAL / DES. CAIO CESAR FERNANDES MEDEIROS CREA 18.500D-CE VISTO ALESSANDRA ESPINELI SANTANNA CREA 11.035D-CP	03/03/23 03/03/23

INFRA S.A.

EF-334 - FERROVIA DE INTEGRAÇÃO OESTE-LESTE

TRECHO: FIGUEIRÓPOLIS (TO) - ILHÉUS (BA)
SUBTRECHO: REMANESCENTE LOTE 7F / SEF (KM 507+125,75 AO KM 628+500)

PROJETO GEOMÉTRICO E PLANO FUNCIONAL
SEGMENTO: 610+500,00 - 612+000,00

ESCALA H=1/2000 V=1/200


Nº VALEC 80-DES-0500G-17-7083

Nº PROJ. 83/94

FIGUEIRÓPOLIS / TO


ILHÉUS / BA

Quadro de RN's						
Número	Estaca	Distância	Lado	Cota	N	E
RN-34C	613+041,380	27,520	E	660,915	8.567.634,510	523.181,619
RN-34D	612+521,340	31,710	E	660,217	8.568.153,755	523.209,495
RN-34E	612+024,560	24,370	D	653,481	8.568.644,246	523.145,431

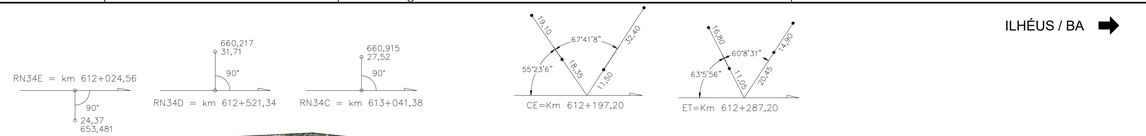



			CURVA CIRCULAR			CURVA TRANSIÇÃO			QUILÔMETROS				COORDENADAS												
PI	AC	TT(m)	Raio(m)	DC(m)	θ	Lc(m)	TL(m)	TC(m)	PC/TE	EC	CE	PT/ET	PC/TE-X(E)	PC/TE-Y(N)	EC-X(E)	EC-Y(N)	CE-X(E)	CE-Y(N)	PT/ET-X(E)	PT/ET-Y(N)	PI-X(E)	PI-Y(N)			
153	80°27'18"	691,60	763,97	982,77	73°42'18,56"	90,00	60,01	30,01	611+124,43	611+214,43	612+197,20	612+287,20	522543,9071433	8569225,6382331	522631,4864729	8569204,9654604	523190,8243939	8568479,0729480	523188,4901652	8568389,1711039	523220,0000000	8569080,0000000			

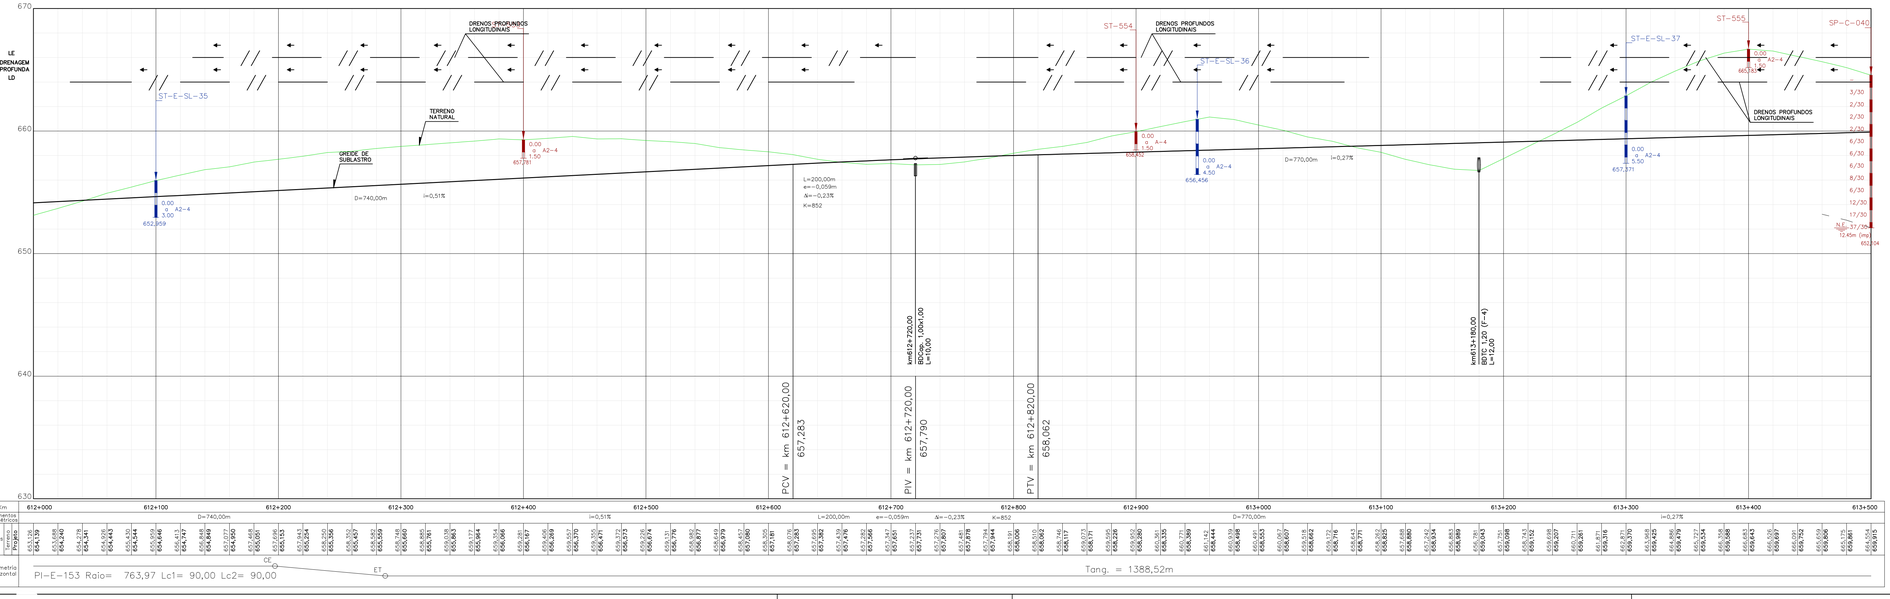

Km	612+000	612+100	612+200	612+300	612+400	612+500	612+600	612+700	612+800	612+900	613+000	613+100	613+200	613+300	613+400	613+500
Elementos Altimétricos		D=740,00m			i=0,51%		L=200,00m	<=-0,059m	A=-0,23%	K=852	D=770,00m		i=0,27%			
Cotas	Terreno (TN)	653,176 653,909 654,240 654,278 654,341 654,443 654,470 654,449 654,377 654,277 654,165 654,053 653,953 653,882 653,848 653,859 653,909 653,963 654,013 654,060 654,102 654,137 654,163 654,177 654,180 654,174 654,157 654,130 654,095 654,053 654,006 653,957 653,907 653,857 653,809 653,765 653,727 653,696 653,674 653,661 653,657 653,661 653,674 653,696 653,727 653,765 653,809 653,857 653,907 653,957 654,006 654,053 654,095 654,130 654,157 654,174 654,180 654,177 654,163 654,137 654,102 654,060 654,013 653,963 653,909 653,857 653,805 653,757 653,715 653,683 653,663 653,657 653,663 653,683 653,715 653,757 653,805 653,857

FIGUEIRÓPOLIS / TO


ILHÉUS / BA

Quadro de RN's						
Número	Estaca	Distância	Lado	Cota	N	E
RN-32C	614+559,190	35,660	E	658,007	8.566.157,597	523.343,169
RN-34A	614+004,760	24,880	D	655,082	8.566.669,981	523.119,359
RN-34B	613+507,680	26,500	D	663,837	8.567.171,149	523.106,410

Quadro de Marcos						
Número	Estaca	Distância	Lado	Cota	N	E
M-33	614+521,645	31,71	D	657,018	8.566.168,141	523.268,137
M-34	614+485,892	52,57	E	658,263	8.566.229,658	523.335,939




		CURVA CIRCULAR			CURVA TRANSIÇÃO		QUILÔMETROS				COORDENADAS							
PI	AC	TT(m)	Raio(m)	DC(m)	θ	Lc(m)	TL(m)	TC(m)	PC/TE	EC	CE	PT/ET	PC/TE-X(E)	PC/TE-Y(N)	EC-X(E)	EC-Y(N)	CE-X(E)	CE-Y(N)	PT/ET-X(E)	PT/ET-Y(N)	PI-X(E)	PI-Y(N)
154	21°50'31"	290,34	1375,11	474,21	19°45'31,31"	50,00	33,33	16,67	613+675,72	613+725,72	614+199,93	614+249,93	523125,2287175	8567002,0402061	523123,2529010	8566952,0799728	523191,4485057	8566485,1675595	523207,6304788	8566437,8593110	523112,0000000	8566712,0000000
155	30°22'25"	215,80	572,99	183,75	18°22'27,25"	120,00	80,05	40,04	614+654,62	614+774,62	614+958,37	615+078,37	523340,9220832	8566055,7566867	523376,4516879	8565941,1983291	523389,3545916	8565758,6875684	523370,2956114	8565640,2699795	523412,0000000	8565852,0000000

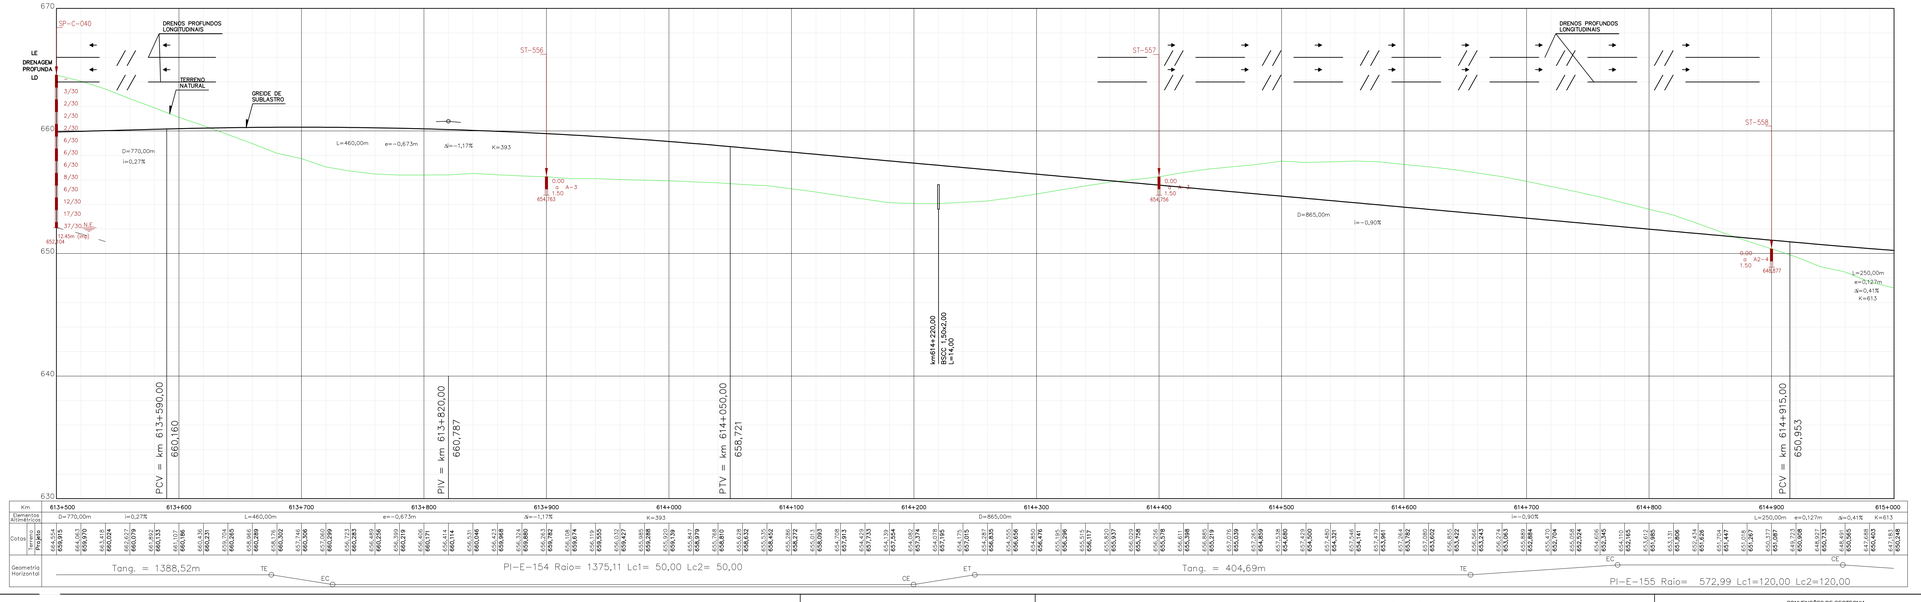



ARTICULAÇÃO

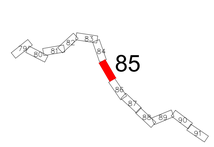

NOTAS

1 - O terreno natural indicado no desenho corresponde ao primitivo, antes do início das obras.

2 - A elaboração do Plano Funcional está baseada nos desenhos de referência relacionados abaixo e informações fornecidas pela fiscalização de campo. Destaca-se que eventuais divegências deve-se prevalecer o exposto na documentação originária.

3 - A representação gráfica dos dispositivos de drenagem e superestrutura está baseada nos serviços que faltam serem executados. Pontua-se que a referência apresentada está classificada como projeto básico, podendo sofrer alterações mediante a elaboração do projeto executivo.

4 - Nos trechos de alargamento e empréstimos onde a drenagem será compatibilizada, há necessidade de verificar os dispositivos quanto à capacidade hidráulica, na elaboração do projeto executivo.

5 - As ortofotos foram elaboradas no período de maio/2022.

INFRA SA.

ARQUIVO TÉCNICO | EM

☐ LIBERADO PARA EMISSÃO
☐ LIBERADO COM COMENTÁRIOS
☐ NÃO LIBERADO

ASSINATURA | EM

ESTE DOCUMENTO É DE TOTAL E EXCLUSIVA RESPONSABILIDADE DO PROJETISTA.

LIBERADO P/ EXECUÇÃO DA OBRA

ASSINATURA | EM

APROVAÇÃO

ASS.

DESENHOS DE REFERÊNCIA:

80-ASB-0500G-17-1001 a 80-ASB-0500G-17-1106
80-DES-0500G-17-1001 a 80-DES-0500G-17-1094
AVANÇO FÍSICO ATÉ A MEDIÇÃO 113 (fornecido pela fiscalização)

REV.	DATA	TIPO	POR	DESCRIÇÃO
00	03/03/23	C	SUPRO	Emissão Inicial

EMISSÕES

TIPO DE EMISSÃO

(A) PRELIMINAR
(B) PARA LIBERAÇÃO
(C) PARA CONHECIMENTO
(D) PARA COTAÇÃO
(E) PARA CONSTRUÇÃO
(F) CONFORME COMPRADO
(G) CONFORME CONSTRUÍDO
(H) CANCELADO
( )

CONVENÇÕES DE PROJETO

PI= PONTO DE INFLEXÃO
MARCO
RN=000 12,837 REFERÊNCIA DE NÍVEL
N NORTE
ESTACA
AMARRAÇÕES
21+100 EIXO DA FERROVIA
FAIXA DE DOMÍNIO
VIA PAVIMENTADA
RS RESERVATÓRIO
CX CAIXA D'ÁGUA
VIA NÃO PAVIMENTADA
CAMINHO / TRILHA
CURSO D'ÁGUA
BARRAGEM
CURVAS DE NÍVEL
PERFIL DE 3ª CATEGORIA
PERFIL DE 3ª CATEGORIA
VEGETAÇÃO DE GRANDE PORTE (VGR/VGD)
VEGETAÇÃO DE MÉDIO PORTE (VMR/VMD)
VEGETAÇÃO DE BAIXO PORTE (CL/VPL/MPD)
ÁRVORE ISOLADA

PLANTA
PERFIL
OAE
OAE CONCLUÍDA
OAE NÃO CONCLUÍDA
OAE NÃO CONCLUÍDA
PONTE 01
PONTE 01 A ideia central de 30m

CONVENÇÕES DE SUPERESTRUTURA (NÃO REALIZADA)

LASTRO NÃO ATACADO
LASTRO ATACADO E NÃO CONCLUÍDO
DORMENTES NÃO POSICIONADOS
TRILHOS NÃO POSICIONADOS

CONVENÇÕES DE DRENAGEM (NÃO REALIZADA)

DISSIPADOR DE ENERGIA
BACIA DE INFILTRAÇÃO
SAÍDA D'ÁGUA COM DESCIDA D'ÁGUA TIPO RÁPIDO
SAÍDA D'ÁGUA COM DESCIDA D'ÁGUA EM DEGRAUS
SAÍDA D'ÁGUA
SENTIDO DE ESCOAMENTO
SENTIDO DE ESCOAMENTO
DIQUE
EXTENSÃO DA VALETA L=190m
PONTO ALTO
PONTO DE DIVISOR DE SENTIDO DE ESCOAMENTO
DESCIDA D'ÁGUA EM DEGRAUS
SARJETA DE ATERRO TRIANGULAR COM REVESTIMENTO DE CONCRETO-STA
SARJETA DE ATERRO RETANGULAR COM REVESTIMENTO DE CONCRETO-SRA
SARJETA DE CORTE TRIANGULAR COM REVESTIMENTO VEGETAL-STG(B=1,5m)
SARJETA DE CORTE TRIANGULAR COM REVESTIMENTO VEGETAL-STG(B=2,0m)
SARJETA DE CORTE RETANGULAR COM REVESTIMENTO DE CONCRETO-SRC
VALETA DE BANQUETA COM REVESTIMENTO DE CONCRETO
VALETA DE PROTEÇÃO ATERRO/CORTE COM REVESTIMENTO VEGETAL
VALETA DE PROTEÇÃO ATERRO/CORTE COM REVESTIMENTO DE CONCRETO
VALETA COM DESCIDA EM DEGRAUS

CONVENÇÕES DE GEOTECNIA

SONDAGEM A PERCUSSÃO
SONDAGEM A TRADO
POÇO DE INSPEÇÃO
SONDAGEM MISTA
SPT-E-xxx
ST-E-xxx
SM-E-OAE-xxx
SPT-E-xx
ST-E-xx
PI-xx
SM-E-OAE-xx
SONDAGEM EXECUTADA NO PROJETO BÁSICO
SONDAGEM EXECUTADA NO PROJETO GEOMÉTRICO APRESENTADO EM 30/11/2012

RESPONSÁVEL	DATA
PROJ. GEOMÉTRICO JOSÉ ANTONIO AGUIAR ROCHA - CREA/RS 34.306-D	30/11/12
PROJ. FUNCIONAL / DES. CAIO CESAR FERNANDES MEDEIROS CREA 18.550/D-GO VISTO ALESSANDRA ESPINELI SANTANNA CREA 11.035/D-DF	03/03/23 03/03/23

INFRA S.A.

EF-334 - FERROVIA DE INTEGRAÇÃO OESTE-LESTE

TRECHO: FIGUEIRÓPOLIS (TO) - ILHÉUS (BA)
SUBTRECHO: REMANESCENTE LOTE 7F / SEF (KM 507+125,75 AO KM 628+500)

PROJETO GEOMÉTRICO E PLANO FUNCIONAL
SEGMENTO: 613+500,00 - 615+000,00

ESCALA H=1/2000 V=1/200

Nº VALEC 80-DES-0500G-17-7085


Nº PROJ. 85/94


FIGUEIRÓPOLIS / TO

ILHÉUS / BA

Quadro de RN's						
Número	Estaca	Distância	Lado	Cota	N	E
RN-30B	616+301,890	30,720	E	644,402	8.564.554,557	523.573,468
RN-32A	615+694,080	26,770	E	652,589	8.565.034,691	523.290,305
RN-32B	615+204,310	33,040	E	651,862	8.565.510,348	523.378,381

Quadro de Marcos						
Número	Estaca	Distância	Lado	Cota	N	E
M-31	616+173,420	95,51	D	641,816	8.564.536,739	523.392,977
M-32	616+078,664	75,33	D	642,700	8.564.629,069	523.332,558

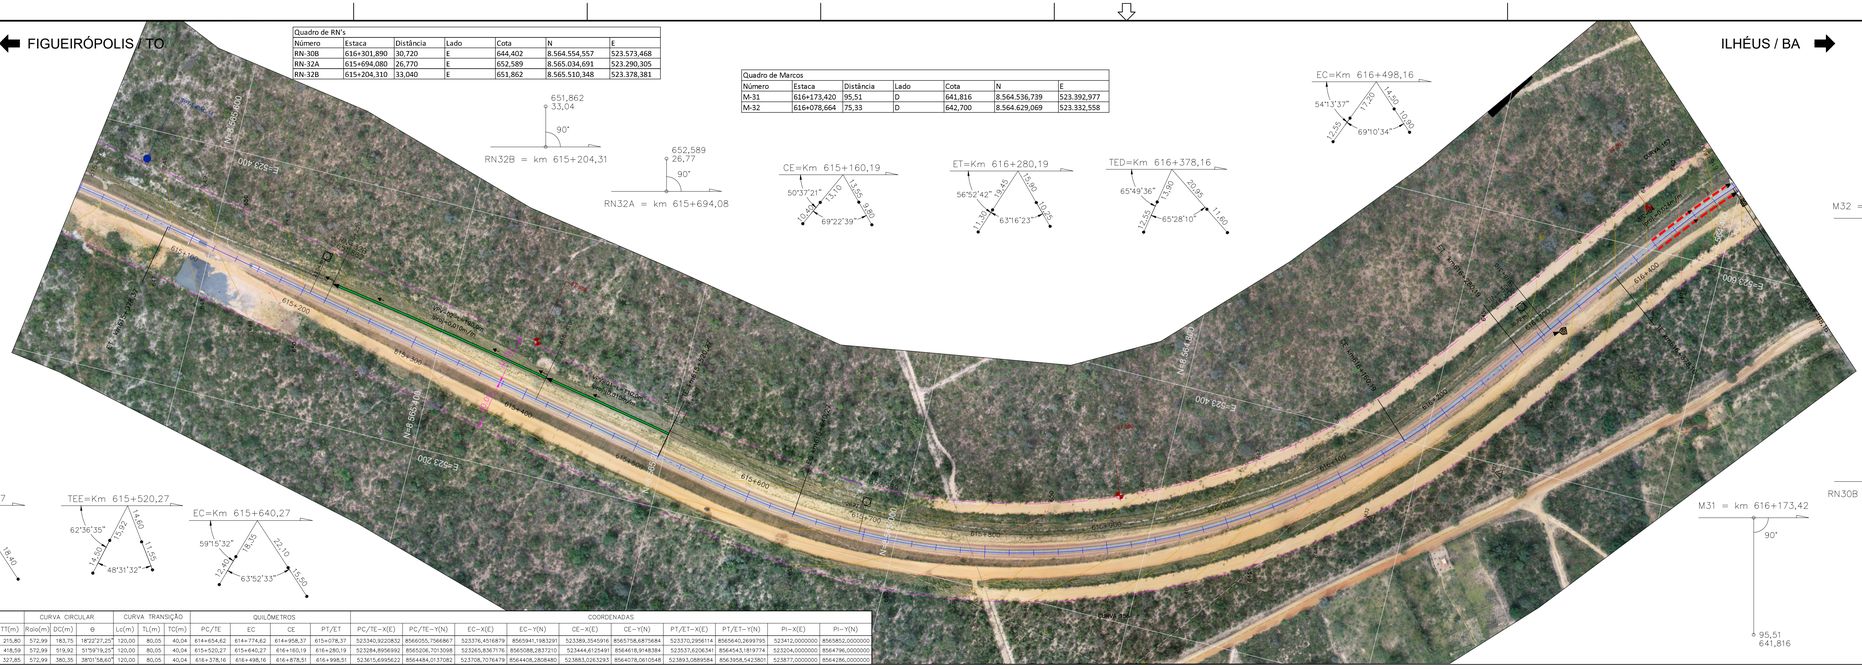
651,862
33,04
90°
RN32B = km 615+204,31
652,589
26,77
90°
RN32A = km 615+694,08
CE=Km 615+160,19
50°37'21"
69°22'39"
ET=Km 616+280,19
56°52'42"
63°16'23"
TED=Km 616+378,16
65°49'36"
65°28'10"
EC=Km 616+498,16
54°13'37"
69°10'34"
M32 = km 616+078,66
90°
75,33
642,700
644,402
30,72
90°
RN30B = km 616+301,89
M31 = km 616+173,42
90°
95,51
641,816
ET=Km 615+078,37
62°17'59"
60°58'12"
TEE=Km 615+520,27
62°36'35"
48°31'32"
EC=Km 615+640,27
59°15'32"
63°52'33"
E=523.400
N=8.565.400
E=523.200
N=8.565.200
615+200
615+400
615+600
616+400
616+600
Área de Empréstimo
Área de Bota-Fora
Área de Empréstimo
Área de Bota-Fora
Área de Empréstimo
Área de Bota-Fora

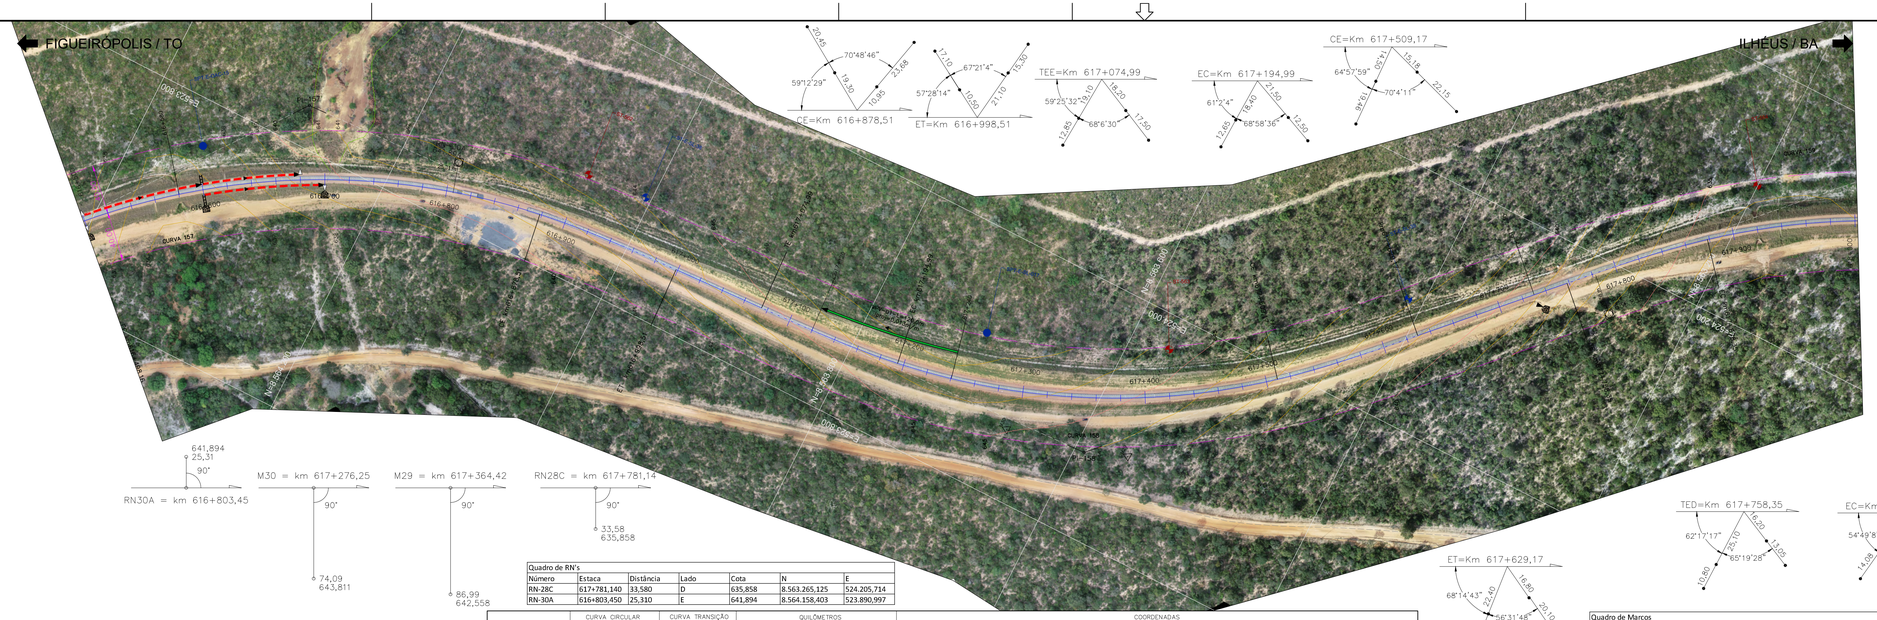


Quadro de RN's

Número	Estaca	Distância	Lado	Cota	N	E
RN-28C	617+781,140	33,580	D	635,858	8.563.265,125	524.205,714
RN-30A	616+803,450	25,310	E	641,894	8.564.158,403	523.890,997

		CURVA CIRCULAR			CURVA TRANSIÇÃO			QUILÔMETROS				COORDENADAS							
PI	AC	TT(m)	Raio(m)	DC(m)	Θ	Lc(m)	TL(m)	TC(m)	PC/TE	EC	CE	PT/ET	PC/TE-X(E)	PC/TE-Y(N)	EC-X(E)	EC-Y(N)	CE-X(E)	CE-Y(N)	PT/ET-X(E)	PT/ET-Y(N)	PI-X(E)	PI-Y(N)
157	50°07'56"	327,85	572,99	380,35	38°01'58,60"	120,00	80,05	40,04	616+378,16	616+498,16	616+878,51	616+998,51	523615,6995622	8564484,013708	523708,7076479	8564408,2808480	524383,0283293	8564078,0610548	523693,0889584	8563958,5423801	524377,0000000	8564286,0000000
158	47°24'54"	288,51	572,99	314,18	31°24'58,35"	120,00	80,05	40,04	617+074,99	617+194,99	617+509,17	617+629,17	523908,8045951	8563762,6388795	524035,6683487	8563485,3617721	524319,3304187	8563394,4162769	523911,0000000	8563394,0000000	524311,0000000	8563394,0000000
159	46°43'47"	307,97	572,99	347,32	34°43'49,12"	120,00	80,05	40,04	617+758,35	617+878,35	618+225,67	618+345,67	524212,6157018	8563305,0475548	524296,2777717	8563219,1020595	524429,1692866	8562963,9447078	524432,3057242	8562784,0441954	524435,0000000	8563092,0000000

Quadro de Marcos

Número	Estaca	Distância	Lado	Cota	N	E
M-29	617+364,424	86,99	D	642,558	8.563.560,644	523.880,175
M-30	617+276,252	74,09	D	643,811	8.563.658,770	523.855,086

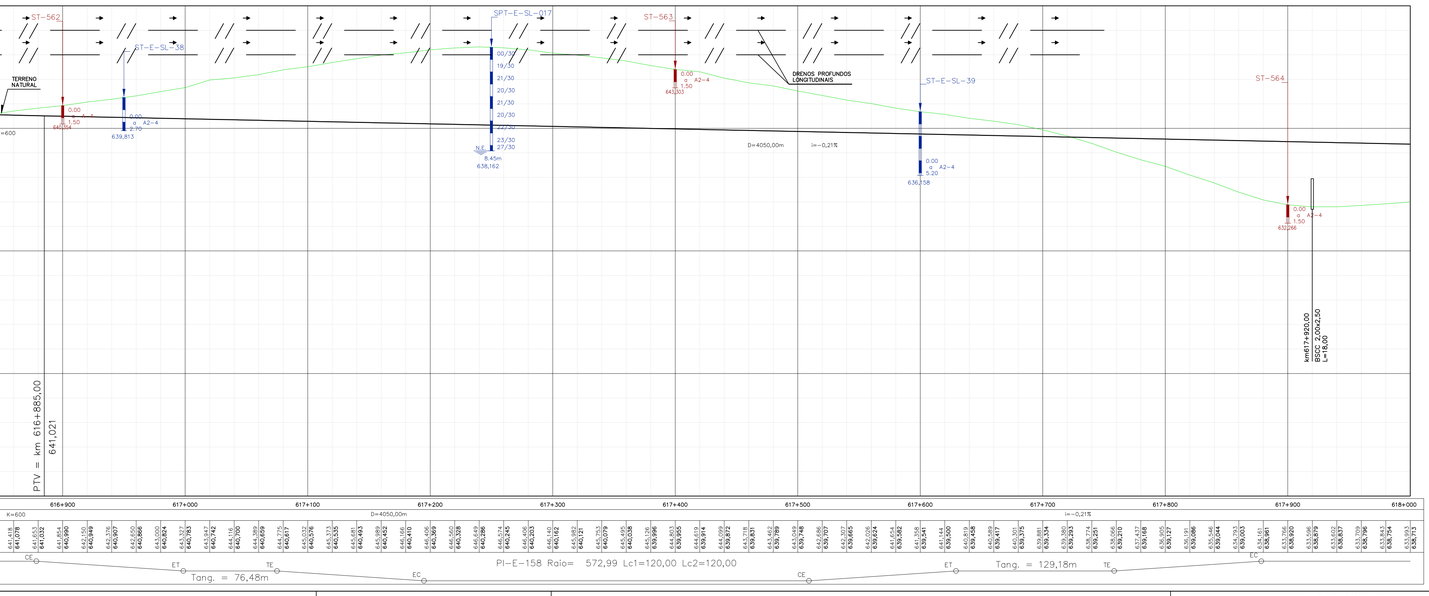

ARTICULAÇÃO



NOTAS

1 - O terreno natural indicado no desenho corresponde ao primitivo, antes do início das obras.

2 - A elaboração do Plano Funcional está baseada nos desenhos de referência relacionados abaixo e informações fornecidas pela fiscalização de campo. Destaca-se que eventuais divegências deve-se prevalecer o exposto na documentação originária.

3 - A representação gráfica dos dispositivos de drenagem e superestrutura está baseada nos serviços que faltam serem executados. Pontua-se que a referência apresentada está classificada como projeto básico, podendo sofrer alterações mediante a elaboração do projeto executivo.

4 - Nos trechos de alargamento e empréstimos onde a drenagem será compatibilizada, há necessidade de verificar os dispositivos quanto à capacidade hidráulica, na elaboração do projeto executivo.

5 - As ortofotos foram elaboradas no período de maio/2022.

INFRA S.A.

ARQUIVO TÉCNICO | EM

LIBERADO PARA EMISSÃO
LIBERADO COM COMENTÁRIOS
NÃO LIBERADO

ASSINATURA | EM

ESTE DOCUMENTO É DE TOTAL E EXCLUSIVA RESPONSABILIDADE DO PROJETISTA.

LIBERADO P/ EXECUÇÃO DA OBRA

ASSINATURA | EM

APROVAÇÃO

ASS:

DESENHOS DE REFERÊNCIA:

80-ASB-0500G-17-1001 a 80-ASB-0500G-17-1106
80-DES-0500G-17-1001 a 80-DES-0500G-17-1094
AVANÇO FÍSICO ATÉ A MEDIÇÃO 113 (fornecido pela fiscalização)

REV.	DATA	TIPO	POR	DESCRIÇÃO
00	03/03/23	C	SUPRO	Emissão Inicial

EMISSÕES


TIPO DE EMISSÃO

(A) PRELIMINAR
(B) PARA LIBERAÇÃO
(C) PARA CONHECIMENTO
(D) PARA COTAÇÃO
(E) PARA CONSTRUÇÃO
(F) CONFORME COMPRADO
(G) CONFORME CONSTRUÍDO
(H) CANCELADO
( )

CONVENÇÕES DE PROJETO

PI – PONTO DE INFLEXÃO
MARCO
Rn-000 72,557 REFERÊNCIA DE NÍVEL
N NORTE
ESTACA AMARRAÇÕES
EIXO DA FERROVIA
FAIXA DE DOMÍNIO
VIA PAVIMENTADA
21+100
RS RESERVATÓRIO
CK CAIXA D'ÁGUA
VIA NÃO PAVIMENTADA
CAMINHO / TRILHA
BARRAGEM
CURVAS DE NÍVEL
PERFIL DE 3ª CATEGORIA
PERFIL DE 3ª CATEGORIA
CURSO D'ÁGUA
VGR VEGETAÇÃO DE GRANDE PORTE (VGR/VGD)
VMD VEGETAÇÃO DE MÉDIO PORTE (VMR/VMD)
VP VEGETAÇÃO DE BAIXO PORTE (OLYPLAMPO)
VGD ÁRVORE ISOLADA


PLANTA
PERFIL
OAE
OAE CONCLUÍDA
OAE NÃO CONCLUÍDA
PONTO 01
PONTO 02
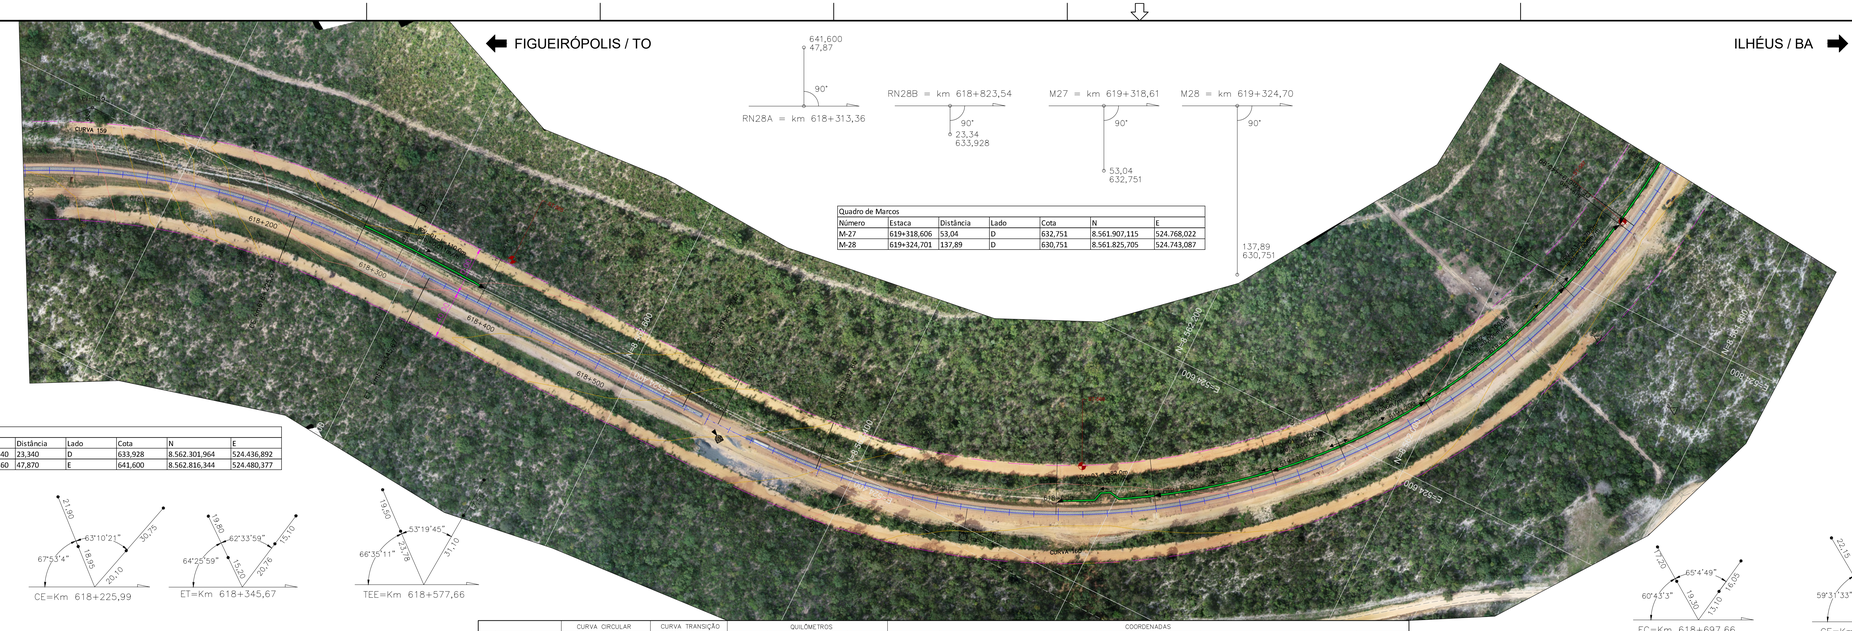
FIGUEIRÓPOLIS / TO
ILHÉUS / BA
RN28A = km 618+313,36
641,600
47,87
RN28B = km 618+823,54
23,34
633,928
M27 = km 619+318,61
53,04
632,751
M28 = km 619+324,70
137,89
630,751
CURVA 159
618+200
618+300
618+400
618+500
618+600
Nuc. 618+600
Nuc. 618+800
Nuc. 618+900
Nuc. 619+000
Nuc. 619+100
Nuc. 619+200
Nuc. 619+300
Nuc. 619+400
Nuc. 619+500
Nuc. 619+600
Nuc. 619+700
Nuc. 619+800
Nuc. 619

FIGUEIRÓPOLIS / TO


ILHÉUS / BA

Quadro de RN's						
Número	Estaca	Distância	Lado	Cota	N	E
RN-26A	620+205,560	26,520	E	635,287	8.561.967,479	525.659,037
RN-26B	619+752,990	29,470	E	634,109	8.561.928,995	525.214,310

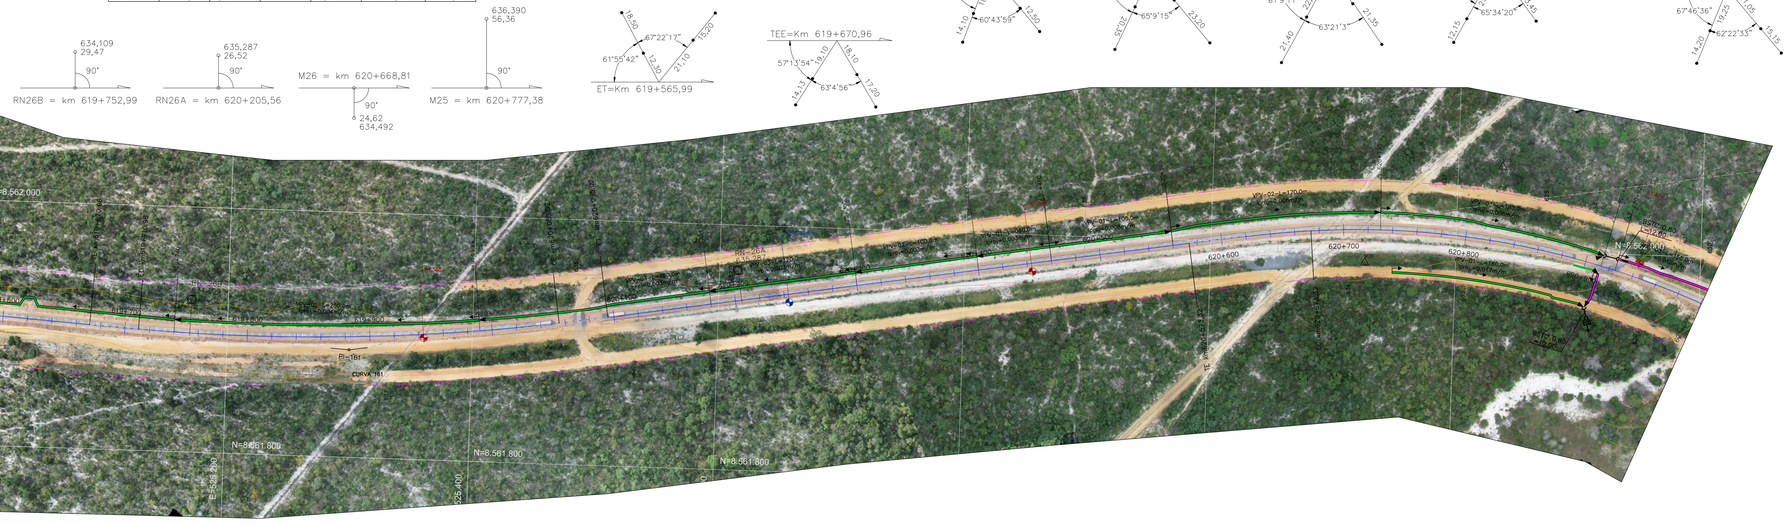

Quadro de Marcos						
Número	Estaca	Distância	Lado	Cota	N	E
M-25	620+777,379	56,36	E	636,390	8.562.070,289	526.236,166
M-26	620+668,813	24,62	D	634,492	8.561.988,451	526.126,018

		CURVA CIRCULAR			CURVA TRANSIÇÃO			QUILÔMETROS				COORDENADAS									
PI	AC	TT(m)	Raio(m)	DD(m)	θ	Lc(m)	TL(m)	TC(m)	PC/TE	EC	CE	PT/ET	PC/TE-X(E)	PC/TE-Y(N)	EC-X(E)	EC-Y(N)	CE-X(E)	CE-Y(N)	PT/ET-X(E)	PT/ET-Y(N)	PI-X(E)	PI-Y(N)
160	86°49'40"	603,08	572,99	748,33	74°49'42,86"	120,00	80,05	40,04	618+577,66	618+697,66	619+445,99	619+565,99	524430,2760952	8562552,0593790	524433,4125355	8562432,1588667	524907,4893602	8561922,2179454	525026,8434325	8561910,3614900	524425,0000000	8561949,0000000
161	12°48'01"	212,84	1718,88	344,06	11°28'01,38"	40,00	26,67	13,33	619+670,96	619+710,96	620+055,02	620+095,02	525131,5986664	8561903,5362181	525171,5258858	8561901,2283384	525514,6254423	8561917,5745316	525554,1428981	8561923,7673712	525344,0000000	8561890,0000000
162	83°28'56"	664,02	687,57	901,82	79°08'56,61"	100,00	66,69	33,35	620+573,32	620+673,32	621+575,14	621+675,14	526026,3911559	8561999,6517588	526125,4568307	8562013,1162254	526831,7981197	8561561,1770042	526861,0873683	8561465,5870482	526682,0000000	8562105,0000000

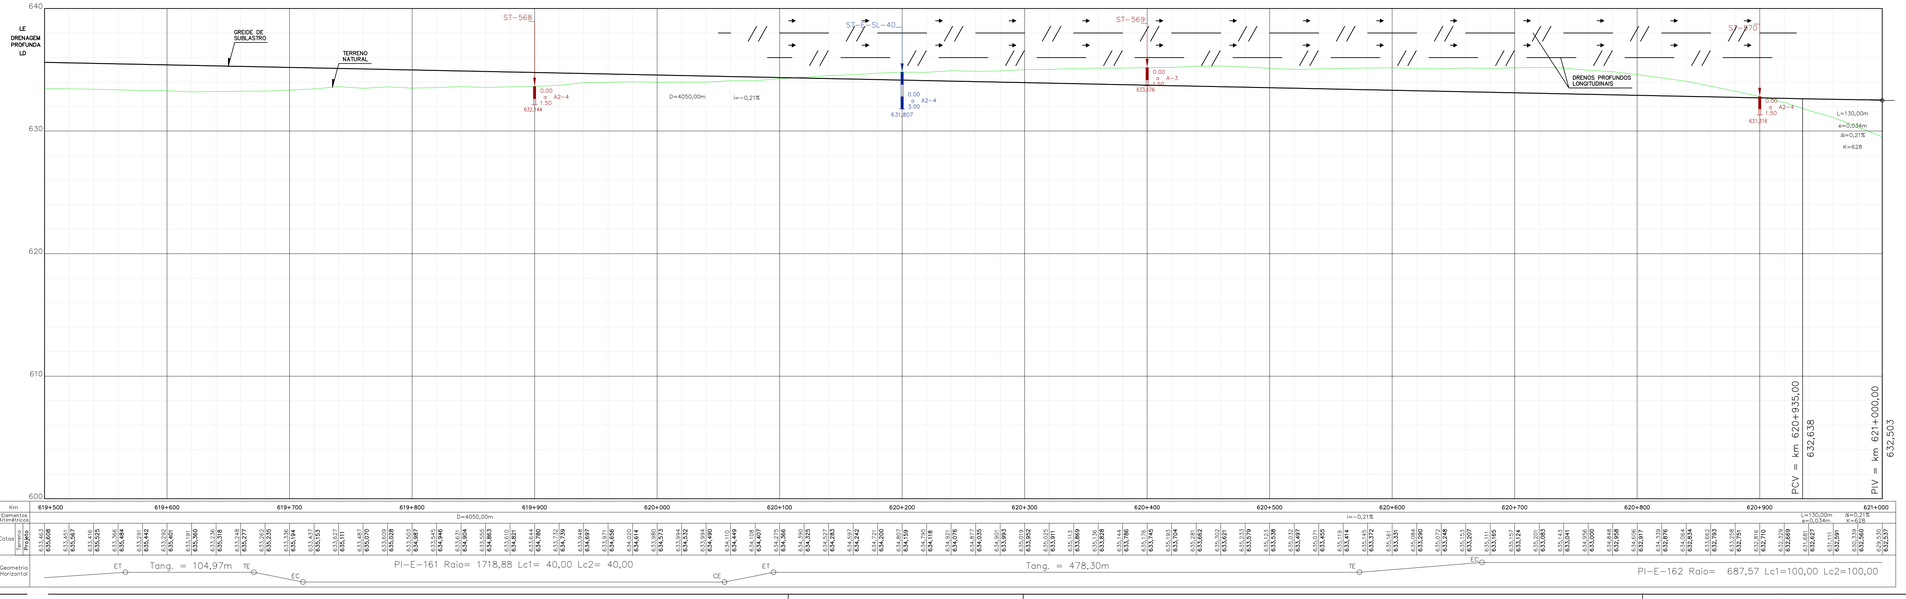

ARTICULAÇÃO



NOTAS

1 - O terreno natural indicado no desenho corresponde ao primitivo, antes do início das obras.

2 - A elaboração do Plano Funcional está baseada nos desenhos de referência relacionados abaixo e informações fornecidas pela fiscalização de campo. Destaca-se que eventuais divegências deve-se prevalecer o exposto na documentação originária.

3 - A representação gráfica dos dispositivos de drenagem e superestrutura está baseada nos serviços que faltam serem executados. Pontua-se que a referência apresentada está classificada como projeto básico, podendo sofrer alterações mediante a elaboração do projeto executivo.

4 - Nos trechos de alargamento e empréstimos onde a drenagem será compatibilizada, há necessidade de verificar os dispositivos quanto à capacidade hidráulica, na elaboração do projeto executivo.

5 - As ortofotos foram elaboradas no período de maio/2022.

INFRA S.A.

ARQUIVO TÉCNICO | EM

LIBERADO PARA EMISSÃO
LIBERADO COM COMENTÁRIOS
NÃO LIBERADO

ASSINATURA | EM

ESTE DOCUMENTO É DE TOTAL E EXCLUSIVA RESPONSABILIDADE DO PROJETISTA.

LIBERADO P/ EXECUÇÃO DA OBRA

ASSINATURA | EM

APROVAÇÃO

ASS:

DESENHOS DE REFERÊNCIA:

80-ASB-0500G-17-1001 a 80-ASB-0500G-17-1106
80-DES-0500G-17-1001 a 80-DES-0500G-17-1094
AVANÇO FÍSICO ATÉ A MEDIÇÃO 113 (fornecido pela fiscalização)

REV.	DATA	TIPO	POR	DESCRIÇÃO
00	03/03/23	C	SUPRO	Emissão Inicial

EMISSÕES

TIPO DE EMISSÃO

(A) PRELIMINAR
(B) PARA LIBERAÇÃO
(C) PARA CONHECIMENTO
(D) PARA COTAÇÃO
(E) PARA CONSTRUÇÃO
(F) CONFORME COMPRADO
(G) CONFORME CONSTRUÍDO
(H) CANCELADO
( )

CONVENÇÕES DE PROJETO

PI – PONTO DE INFLEXÃO
MARCO
Rn-000 72,937 REFERÊNCIA DE NÍVEL
N NORTE
ESTACA
AMARRAÇÕES
21+100 EIXO DA FERROVIA
FAIXA DE DOMÍNIO
VIA PAVIMENTADA
VIA NÃO PAVIMENTADA
CAMINHO / TRILHA
RS RESERVATÓRIO
CK CAIXA D'ÁGUA
CURSO D'ÁGUA
BARRAGEM
CURVAS DE NÍVEL
PERFIL DE 3ª CATEGORIA
PERFIL DE 3ª CATEGORIA
VEGETAÇÃO DE GRANDE PORTE (VGR/VGD)
VEGETAÇÃO DE MÉDIO PORTE (VMR/VMD)
VEGETAÇÃO DE BAIXO PORTE (CL/VPL/MPD)
ÁRVORE ISOLADA

PLANTA
PERFIL
OAE
OAE CONCLUÍDA
OAE NÃO CONCLUÍDA
PONTO 01
PONTO 02
OAE CONCLUÍDA
OAE NÃO CONCLUÍDA

CONVENÇÕES DE SUPERESTRUTURA (NÃO REALIZADA)

LASTRO NÃO ATACADO
LASTRO ATACADO E NÃO CONCLUÍDO
DORMENTES NÃO POSICIONADOS
TRILHOS NÃO POSICIONADOS

CONVENÇÕES DE DRENAGEM (NÃO REALIZADA)

DISSIPADOR DE ENERGIA
BACIA DE INFILTRAÇÃO
SAÍDA D'ÁGUA COM DESCIDA D'ÁGUA TIPO RÁPIDO
SAÍDA D'ÁGUA COM DESCIDA D'ÁGUA EM DEGRAUS
SAÍDA D'ÁGUA
SENTIDO DE ESCOAMENTO
SENTIDO DE ESCOAMENTO
DIQUE
EXTENSÃO DA VALETA L=190m
PONTO ALTO
PONTO DE DIVISOR DE SENTIDO DE ESCOAMENTO
DESCIDA D'ÁGUA EM DEGRAUS
SARJETA DE ATERRO TRIANGULAR COM REVESTIMENTO DE CONCRETO-STA
SARJETA DE ATERRO RETANGULAR COM REVESTIMENTO DE CONCRETO-SRA
SARJETA DE CORTE TRIANGULAR COM REVESTIMENTO VEGETAL-STG(B=1,5m)
SARJETA DE CORTE TRIANGULAR COM REVESTIMENTO VEGETAL-STG(B=2,0m)
SARJETA DE CORTE RETANGULAR COM REVESTIMENTO DE CONCRETO-SRC
VALETA DE BANQUETA COM REVESTIMENTO DE CONCRETO
VALETA DE PROTEÇÃO ATERRO/CORTE COM REVESTIMENTO VEGETAL
VALETA DE PROTEÇÃO ATERRO/CORTE COM REVESTIMENTO DE CONCRETO
VALETA COM DESCIDA EM DEGRAUS

CONVENÇÕES DE GEOTECNIA

SONDAGEM A PERCUSSÃO
SONDAGEM A TRADO
POÇO DE INSPEÇÃO
SONDAGEM MISTA
SPT-E-xx
ST-E-xx
PI-xx
SM-E-OAE-xx
Trecho em percussão (cada avanço = 1,00m)
Impenetrável
Profundidade
Cota de fundo de furo
Overlapping NBR
N Final
N Corr
h
h = 0,30 x 0,30 x 0,45
Profundidade
Cota de fundo de furo
N°xx – Nº de golpes para cravação final (Nº de golpes para os últimos 30cm de penetração)
N°xx – Nº de golpes para cravação inicial (Nº de golpes para os primeiros 30cm de penetração)
Impenetrável
Profundidade
Cota de fundo de furo
Prof. impenetrável à Percussão
HR=xx,xx – Designação Qualitativa da Rocha
Profundidade
Cota de fundo de furo
SPT-E-xx
ST-E-xx
PI-xx
SM-E-OAE-xx
SONDAGEM EXECUTADA NO PROJETO BÁSICO
SONDAGEM EXECUTADA NO PROJETO GEOMÉTRICO APRESENTADO EM 30/11/2012

RESPONSÁVEL	DATA
PROJ. GEOMÉTRICO JOSÉ ANTONIO NOLASCO ROCHA - CREA/RS 54.308-D	30/11/12
PROJ. FUNCIONAL / DES. CAIO CESAR FERNANDES MEDEIROS CREA 18.550/D-GO VISTO ALESSANDRA ESPINELI SANTANNA CREA 11.035/D-DF	03/03/23 03/03/23

EF-334 - FERROVIA DE INTEGRAÇÃO OESTE-LESTE

TRECHO: FIGUEIRÓPOLIS (TO) - ILHÉUS (BA)
SUBTRECHO: REMANESCENTE LOTE 7F / SEF (KM 507+125,75 AO KM 628+500)

PROJETO GEOMÉTRICO E PLANO FUNCIONAL
SEGMENTO: 619+500,00 - 621+000,00

ESCALA
H=1/2000
V=1/200


Nº VALEC
80-DES-0500G-17-7089

Nº PROJ.
89/94

FIGUEIRÓPOLIS / TO


ILHÉUS / BA

Quadro de Marcos						
Número	Estaca	Distância	Lado	Cota	N	E
M-24	622+495,222	80,77	E	633,839	8.560.783,359	527.290,791

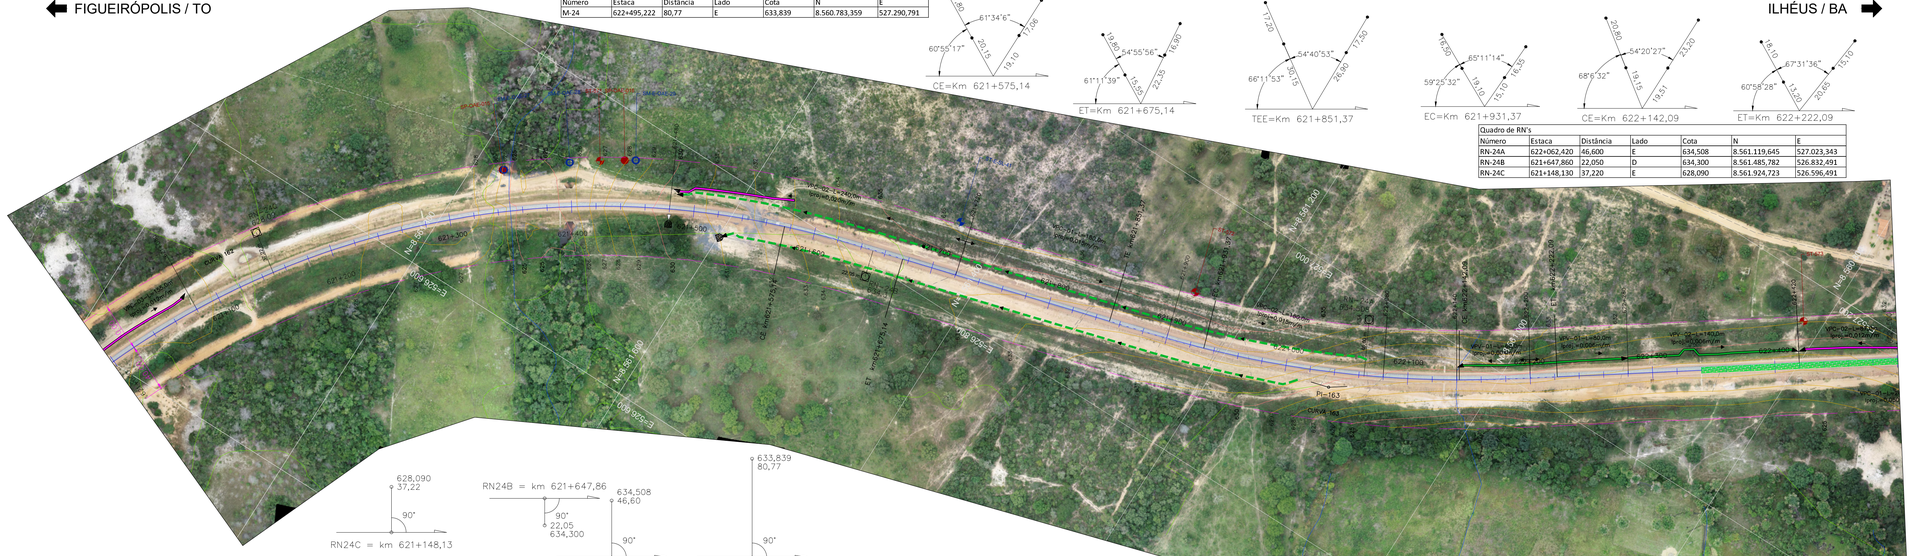


Quadro de RN's						
Número	Estaca	Distância	Lado	Cota	N	E
RN-24A	622+062,420	46,600	E	634,508	8.561.119,645	527.023,343
RN-24B	621+647,860	22,050	D	634,300	8.561.485,782	526.832,491
RN-24C	621+148,130	37,220	E	628,090	8.561.924,723	526.596,491

		CURVA CIRCULAR			CURVA TRANSIÇÃO			QUILÔMETROS				COORDENADAS							
PI	AC	TT(m)	Raio(m)	DC(m)	θ	Lc(m)	Tl(m)	Tc(m)	PC/TE	EC	CE	PT/ET	PC/TE-X(E)	PC/TE-Y(N)	EC-X(E)	EC-Y(N)	CE-X(E)	CE-Y(N)	PT/ET-X(E)	PT/ET-Y(N)	PI-X(E)	PI-Y(N)
162	83°28'56"	664,02	687,57	901,82	75°08'56,61"	100,00	66,69	33,35	620+573,32	620+673,32	621+575,14	621+675,14	526026,3911559	8561999,6517588	526125,4568307	8562013,7162254	526831,7981197	8561561,1770042	526861,0873683	8561465,5870482	526682,0000000	8562105,0000000
163	19°22'51"	186,81	859,46	210,72	140°51,51"	80,00	53,34	26,67	621+851,37	621+931,37	622+142,09	622+222,09	526908,6162801	8561295,8898778	526931,3826951	8561219,2057317	527021,3330103	8561029,2317200	527066,2243625	8560963,0234546	526959,0000000	8561116,0000000

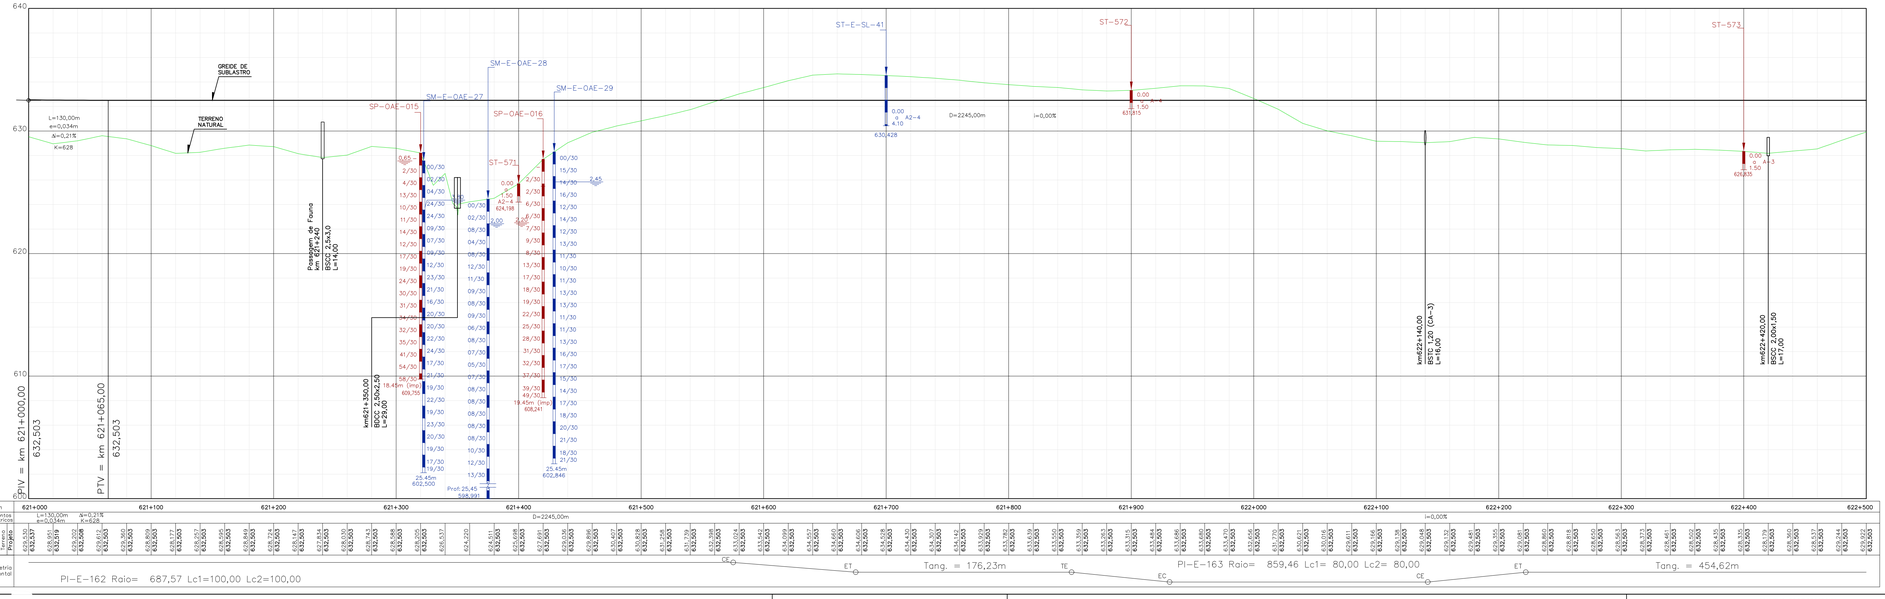

ARTICULAÇÃO

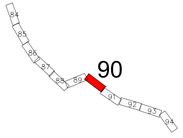

NOTAS

1 - O terreno natural indicado no desenho corresponde ao primitivo, antes do início das obras.

2 - A elaboração do Plano Funcional está baseada nos desenhos de referência relacionados abaixo e informações fornecidas pela fiscalização de campo. Destaca-se que eventuais divegências deve-se prevalecer o exposto na documentação originária.

3 - A representação gráfica dos dispositivos de drenagem e superestrutura está baseada nos serviços que faltam serem executados. Pontua-se que a referência apresentada está classificada como projeto básico, podendo sofrer alterações mediante a elaboração do projeto executivo.

4 - Nos trechos de alargamento e empréstimos onde a drenagem será compatibilizada, há necessidade de verificar os dispositivos quanto à capacidade hidráulica, na elaboração do projeto executivo.

5 - As ortofotos foram elaboradas no período de maio/2022.

INFRA SA.

ARQUIVO TÉCNICO | EM

☐ LIBERADO PARA EMISSÃO
☐ LIBERADO COM COMENTÁRIOS
☐ NÃO LIBERADO

ASSINATURA | EM

ESTE DOCUMENTO É DE TOTAL E EXCLUSIVA RESPONSABILIDADE DO PROJETISTA.

LIBERADO P/ EXECUÇÃO DA OBRA

ASSINATURA | EM

APROVAÇÃO

ASS: _____

DESENHOS DE REFERÊNCIA:

80-ASB-0500G-17-1001 a 80-ASB-0500G-17-1106
80-DES-0500G-17-1001 a 80-DES-0500G-17-1094
AVANÇO FÍSICO ATÉ A MEDIÇÃO 113 (fornecido pela fiscalização)

REV.	DATA	TIPO	POR	DESCRIÇÃO
00	03/03/23	C	SUPRO	Emissão Inicial

EMISSÕES

TIPO DE EMISSÃO

(A) PRELIMINAR
(B) PARA LIBERAÇÃO
(C) PARA CONHECIMENTO
(D) PARA COTAÇÃO
(E) PARA CONSTRUÇÃO
(F) CONFORME COMPRADO
(G) CONFORME CONSTRUÍDO
(H) CANCELADO
( )

CONVENÇÕES DE PROJETO

PI – PONTO DE INFLEXÃO
MARCO
Rn-000 23,837 REFERÊNCIA DE NÍVEL
NORTE
ESTACA
AMARRAÇÕES
21+100 EIXO DA FERROVIA
FAIXA DE DOMÍNIO
VIA PAVIMENTADA
VIA NÃO PAVIMENTADA
CAMINHO / TRILHA
RS RESERVATÓRIO
CK CAIXA D'ÁGUA
CURSO D'ÁGUA
BARRAGEM
CURVAS DE NÍVEL
PERFIL DE 3ª CATEGORIA
PERFIL DE 1ª CATEGORIA
VEGETAÇÃO DE GRANDE PORTE (VGR/VGD)
VEGETAÇÃO DE MÉDIO PORTE (VMR/VMD)
VEGETAÇÃO DE BAIXO PORTE (VL/VPL/MPD)
ÁRVORE ISOLADA

PLANTA
PERFIL
OAE
OAE CONCLUÍDA
OAE NÃO CONCLUÍDA
PONTO 01 X eixo central da OAE

CONVENÇÕES DE SUPERESTRUTURA (NÃO REALIZADA)

LASTRO NÃO ATACADO
LASTRO ATACADO E NÃO CONCLUÍDO
DORMENTES NÃO POSICIONADOS
TRILHOS NÃO POSICIONADOS

CONVENÇÕES DE DRENAGEM (NÃO REALIZADA)


DISSIPADOR DE ENERGIA
BACIA DE INFILTRAÇÃO
SAÍDA D'ÁGUA COM DESCIDA D'ÁGUA TIPO RÁPIDO
SAÍDA D'ÁGUA COM DESCIDA D'ÁGUA EM DEGRAUS
SAÍDA D'ÁGUA
SENTIDO DE ESCOAMENTO
SENTIDO DE ESCOAMENTO
DIQUE
EXTENSÃO DA VALETA L=190m
PONTO ALTO
PONTO DE DIVISOR DE SENTIDO DE ESCOAMENTO
DESCIDA D'ÁGUA EM DEGRAUS
SARJETA DE ATERRO TRIANGULAR COM REVESTIMENTO DE CONCRETO-STA
SARJETA DE ATERRO RETANGULAR COM REVESTIMENTO DE CONCRETO-SRA
SARJETA DE CORTE TRIANGULAR COM REVESTIMENTO VEGETAL-STG(B=1,5m)
SARJETA DE CORTE TRIANGULAR COM REVESTIMENTO VEGETAL-STG(B=2,0m)
SARJETA DE CORTE RETANGULAR COM REVESTIMENTO DE CONCRETO-SRC
VALETA DE BANQUETA COM REVESTIMENTO DE CONCRETO
VALETA DE PROTEÇÃO ATERRO/CORTE COM REVESTIMENTO VEGETAL
VALETA DE PROTEÇÃO ATERRO/CORTE COM REVESTIMENTO DE CONCRETO
VALETA COM DESCIDA EM DEGRAUS

CONVENÇÕES DE GEOTECNIA

SONDAGEM A PERCUSSÃO
SONDAGEM A TRADO
SONDAGEM MISTA
SPT-E-xx
ST-E-xx
SM-E-OAE-xx
Trecho em percussão (cota anedo = 1,00m)
Trecho em percussão (cota anedo = 1,00m)
Trecho em percussão (cota anedo = 1,00m)

FIGUEIRÓPOLIS / TO

ILHÉUS / BA

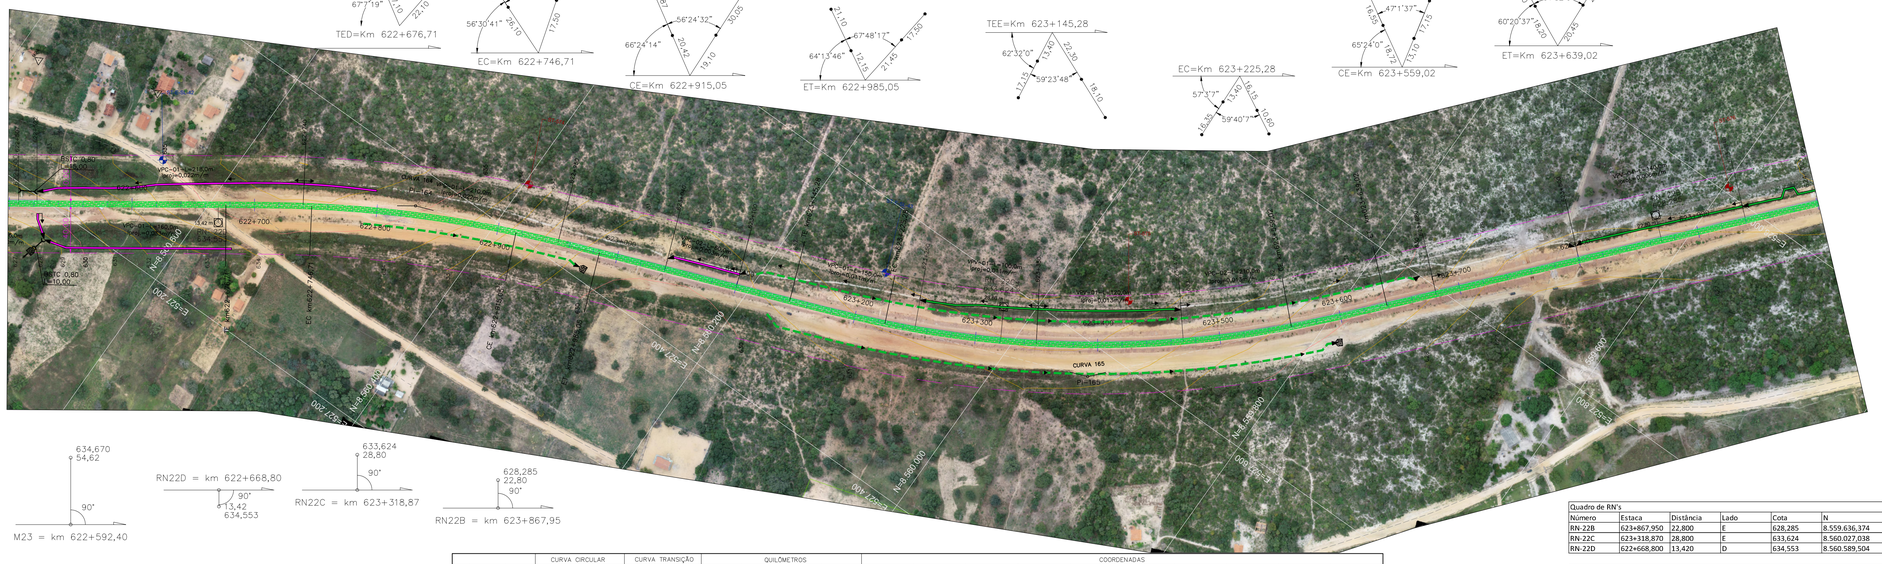

Quadro de RN's						
Número	Estaca	Distância	Lado	Cota	N	E
RN-22B	623+867,950	22,800	E	628,285	8.559.636,374	527.995,686
RN-22C	623+318,870	28,800	E	633,624	8.560.027,038	527.626,757
RN-22D	622+668,800	13,420	D	634,553	8.560.589,504	527.311,648

Quadro de Marcos						
Número	Estaca	Distância	Lado	Cota	N	E
M-23	622+592,399	54,62	E	634,670	8.560.688,772	527.325,151

		CURVA CIRCULAR			CURVA TRANSIÇÃO		QUILÔMETROS			COORDENADAS						
PI	AC.	TT(m)	Raio(m)	DC(m)	θ	Lc(m)	TL(m)	TC(m)	PC/TE	EC	CE	PT/ET	PC/TE->X(E)	PC/TE->Y(N)	EC->X(E)	EC->Y(N)
164	175°4'10"	154,78	982,23	168,34	9°49'09,87	70,00	46,67	23,34	622+676,71	622+746,71	622+915,05	622+985,05	527327,1613494	8560590,7457328	527366,6532199	8560532,9543921
165	27°34'55"	251,03	859,46	333,74	22°14'55,777	80,00	53,34	26,67	623+145,28	623+225,28	623+559,02	623+639,02	527529,5275754	8560170,1639146	527559,3107810	8560096,0034447

		COORDENADAS					
PI	AC.	CE->X(E)	CE->Y(N)	PT/ET->X(E)	PT/ET->Y(N)	PI->X(E)	PI->Y(N)
164	175°4'10"	527445,7822877	8560384,4096465	527471,7825324	8560319,6216924	527416,0000000	8560464,0000000
165	27°34'55"	527749,3367738	8559824,0533749	527808,6122072	8559770,3394019	527620,0000000	8559936,0000000

Km	622+500	622+600	622+700	622+800	622+900	623+000	623+100	623+200	623+300	623+400	623+500	623+600	623+700	623+800	623+900	624+000
Elementos Altimétricos			D=2245,00m				i=0,00%					D=3320,00m			i=-0,29%	
Cotas	Terreno	633,252	633,140	633,028	632,915	632,803	632,691	632,579	632,467	632,354	632,242	632,130	632,018	631,906	631,793	631,681
	Projeto	631,503	631,503	631,503	631,503	631,503	631,503	631,503	631,503	631,503	631,503	631,503	631,503	631,503	631,503	631,503
Geometria Horizontal		Tang. = 464,52m		TE	EC	CE	ET	Tang. = 160,23m		TE	EC	PI-E-165 Raio= 859,46 Lc1= 80,00 Lc2= 80,00		CE	ET	Tang. = 669,89m

CONVENÇÕES DE SUPERESTRUTURA (NÃO REALIZADA)	
LASTRO NÃO ATACADO	
LASTRO ATACADO E NÃO CONCLUÍDO	
DORMENTES NÃO POSICIONADOS	
TRILHOS NÃO POSICIONADOS	

CONVENÇÕES DE DRENAGEM (NÃO REALIZADA)	
DISSIPADOR DE ENERGIA	
BACIA DE INFILTRAÇÃO	
SAÍDA D'ÁGUA COM DESCIDA D'ÁGUA TIPO RÁPIDO	
SAÍDA D'ÁGUA COM DESCIDA D'ÁGUA EM DEGRAUS	
SAÍDA D'ÁGUA	
SENTIDO DE ESCOAMENTO	
SENTIDO DE ESCOAMENTO	
DIQUE	
EXTENSÃO DA VALETA	L=190m

PONTO ALTO	
PONTO DE DIVISOR DE SENTIDO DE ESCOAMENTO	
DESCIDA D'ÁGUA EM DEGRAUS	
SARJETA DE ATERRO TRIANGULAR COM REVESTIMENTO DE CONCRETO-STA	
SARJETA DE ATERRO RETANGULAR COM REVESTIMENTO DE CONCRETO-SRA	
SARJETA DE CORTE TRIANGULAR COM REVESTIMENTO VEGETAL-STG(B=1,5m)	
SARJETA DE CORTE TRIANGULAR COM REVESTIMENTO VEGETAL-STG(B=2,0m)	
SARJETA DE CORTE RETANGULAR COM REVESTIMENTO DE CONCRETO-SRC	
VALETA DE BANQUETA COM REVESTIMENTO DE CONCRETO	
VALETA DE PROTEÇÃO ATERRO/CORTE COM REVESTIMENTO VEGETAL	
VALETA DE PROTEÇÃO ATERRO/CORTE COM REVESTIMENTO DE CONCRETO	
VALETA COM DESCIDA EM DEGRAUS	

CONVENÇÕES DE PROJETO

PI – PONTO DE INFLEXÃO

MARCO

RN=200 72,937 – REFERÊNCIA DE NÍVEL

N – NORTE

ESTACA

AMARRAÇÕES

21+100 – EIXO DA FERROVIA

FAIXA DE DOMÍNIO

VIA PAVIMENTADA

VIA NÃO PAVIMENTADA

CAMINHO / TRILHA

RS – RESERVATÓRIO

CK – CAIXA D'ÁGUA

EDIFICAÇÃO ATINGIDA

CURSO D'ÁGUA

BARRAGEM

CURVAS DE NÍVEL

PERFIL DE 3ª CATEGORIA

PERFIL DE 1ª CATEGORIA

VEGETAÇÃO DE GRANDE PORTE (VGR/VGD)

VEGETAÇÃO DE MÉDIO PORTE (VMR/VMD)

VEGETAÇÃO DE BAIXO PORTE (CL/VPL/MPD)

ÁRVORE ISOLADA

PLANTA

PERFIL


OAE

OAE CONCLUÍDA

OAE NÃO CONCLUÍDA

PONTE 01 – 4 vãos simples de 30m

ARTICULAÇÃO

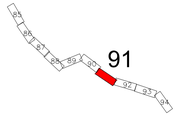

NOTAS

1 - O terreno natural indicado no desenho corresponde ao primitivo, antes do início das obras.

2 - A elaboração do Plano Funcional está baseada nos desenhos de referência relacionados abaixo e informações fornecidas pela fiscalização de campo. Destaca-se que eventuais divegências deve-se prevalecer o exposto na documentação originária.

3 - A representação gráfica dos dispositivos de drenagem e superestrutura está baseada nos serviços que faltam serem executados. Pontua-se que a referência apresentada está classificada como projeto básico, podendo sofrer alterações mediante a elaboração do projeto executivo.

4 - Nos trechos de alargamento e empréstimos onde a drenagem será compatibilizada, há necessidade de verificar os dispositivos quanto à capacidade hidráulica, na elaboração do projeto executivo.

5 - As ortofotos foram elaboradas no período de maio/2022.

INFRA S.A.

ARQUIVO TÉCNICO | EM

LIBERADO PARA EMISSÃO

LIBERADO COM COMENTÁRIOS

NÃO LIBERADO

ASSINATURA | EM

ESTE DOCUMENTO É DE TOTAL E EXCLUSIVA RESPONSABILIDADE DO PROJETISTA.

LIBERADO P/ EXECUÇÃO DA OBRA

ASSINATURA | EM

APROVAÇÃO

ASS.

DESENHOS DE REFERÊNCIA:

80-ASB-0500G-17-1001 a 80-ASB-0500G-17-1106
80-DES-0500G-17-1001 a 80-DES-0500G-17-1094
AVANÇO FÍSICO ATÉ A MEDIÇÃO 113 (fornecido pela fiscalização)

REV.	DATA	TIPO	POR	DESCRIÇÃO
00	03/03/23	C	SUPRO	Emissão Inicial

EMISSÕES

TIPO DE EMISSÃO

(A) PRELIMINAR
(B) PARA LIBERAÇÃO
(C) PARA CONHECIMENTO
(D) PARA COTAÇÃO
(E) PARA CONSTRUÇÃO
(F) CONFORME COMPRADO
(G) CONFORME CONSTRUÍDO
(H) CANCELADO
( )

INFRA S.A.

RESPONSÁVEL	DATA
PROJ. GEOMÉTRICO JOSÉ ANTONIO AGUIAR ROCHA - CREA/RS 54.308-D	30/11/12
PROJ. FUNCIONAL / DES. CAIO CESAR FERNANDES MEDEIROS CREA 18.550/D-GO VISTO ALESSANDRA ESPINELI SANTANNA CREA 11.035/D-DF	03/03/23 03/03/23

EF-334 - FERROVIA DE INTEGRAÇÃO OESTE-LESTE

TRECHO: FIGUEIRÓPOLIS (TO) - ILHÉUS (BA)

SUBTRECHO: REMANESCENTE LOTE 7F / SEF (KM 507+125,75 AO KM 628+500)

PROJETO GEOMÉTRICO E PLANO FUNCIONAL

SEGMENTO: 622+500,00 - 624+000,00

ESCALA
H=1/2000
V=1/200

Nº VALEC
80-DES-0500G-17-7091

Nº PROJ.
91/94

CONVENÇÕES DE GEOTECNIA

SONDAGEM A PERCUSSÃO

SONDAGEM A TRADO

POÇO DE INSPEÇÃO

SONDAGEM MISTA

SPT-E-xx – Trecho em penetração (cada ensaio = 1,00m)

SPT – Nº de golpes para uma primeira série de penetração

Nº golpes – Nº de golpes para cada série de 30cm de penetração

Profundidade

Impenetrável

SPT-E-xx – Nº de golpes nos últimos 30cm de penetração

ST-E-xx – Nº de golpes para penetração 0,15 no trecho dos últimos 30cm

Prof. impenetrável à Percussão

Cota de fundo de furo

ST-E-xx – Nº de golpes para penetração 0,15 no trecho dos últimos 30cm

Prof. impenetrável à Percussão

HR=xx,xx – Designação Qualitativa da Rocha

Profundidade

Cota de fundo de furo

SPT-E-xx

ST-E-xx

PI-xx

SM-E-OAE-xx

SONDAGEM EXECUTADA NO PROJETO BÁSICO

SONDAGEM EXECUTADA NO PROJETO GEOMÉTRICO APRESENTADO EM 30/11/2012


FIGUEIRÓPOLIS / TO


ILHÉUS / BA

Quadro de RN's						
Número	Estaca	Distância	Lado	Cota	N	E
RN-20E	625+375,140	47,650	D	629,845	8.558.694,500	529.150,663
RN-22A	624+332,190	23,990	E	632,056	8.559.331,012	528.345,188

Quadro de Marcos						
Número	Estaca	Distância	Lado	Cota	N	E
M-21	624+852,245	52,02	D	624,084	8.559.009,621	528.757,206
M-22	624+873,732	31,33	E	628,017	8.559.072,513	528.815,891

	CURVA CIRCULAR				CURVA TRANSIÇÃO		QUILÔMETROS					COORDENADAS							
PI	AC	TT(m)	Raio(m)	DC(m)	θ	Lc(m)	TL(m)	TC(m)	PC/TE	EC	CE	PT/ET	PC/TE-X(E)	PC/TE-Y(N)	EC-X(E)	EC-Y(N)	CE-X(E)	CE-Y(N)	PT/ET-X(E)	PT/ET-Y(N)	PI-X(E)	PI-Y(N)
166	17°13'21"	183,77	982,23	225,25	1°08'20,80"	70,00	46,67	23,34	624+308,91	624+378,91	624+604,16	624+674,16	528311,9225519	8559328,2752540	528365,0584218	8559282,7118233	528554,2280485	8559181,3506210	528617,7937525	8559132,0445097	528450,0000000	8559207,0000000
167	19°46'39"	229,79	1145,93	335,56	16°46'39,47"	60,00	40,00	20,00	624+743,60	624+803,60	625+139,16	625+199,16	528681,1939798	8559103,7228749	528735,7591707	8559078,7745160	529013,0870332	8558851,8134937	529056,7172279	8558850,8134937	528891,0000000	8559010,0000000

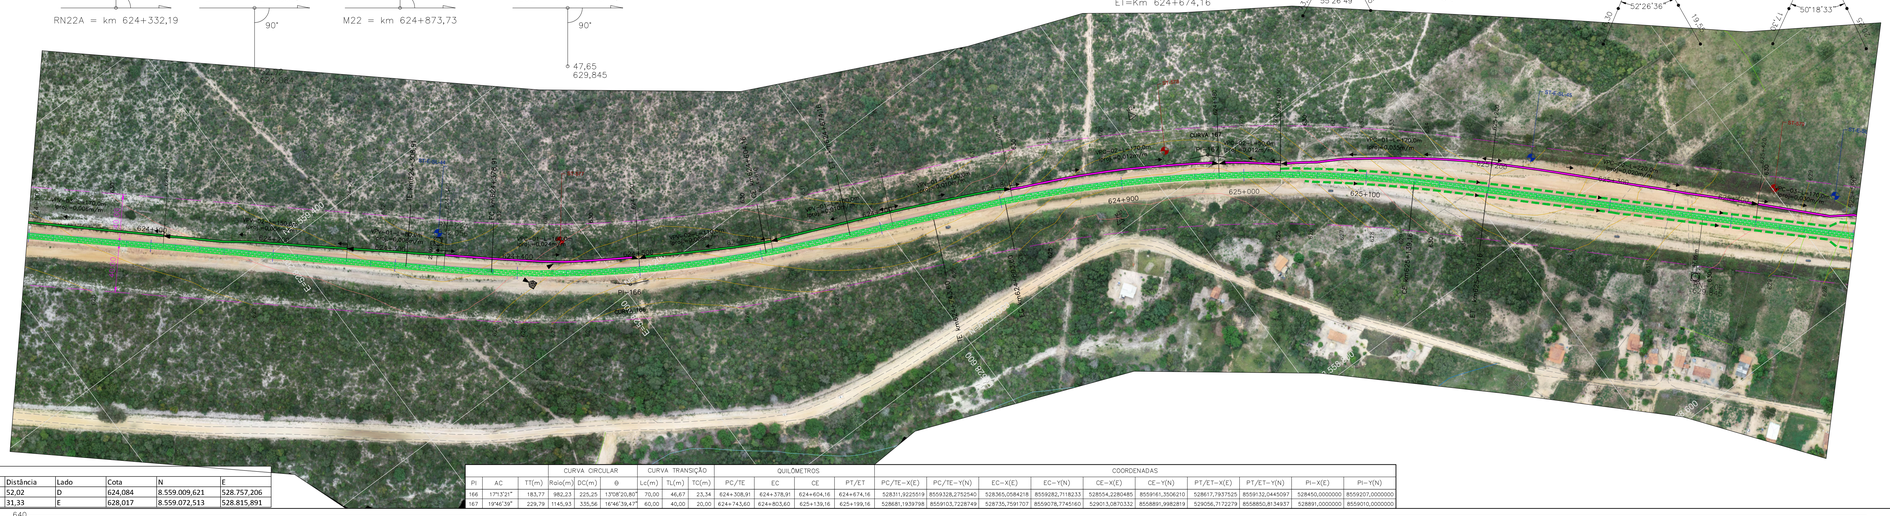

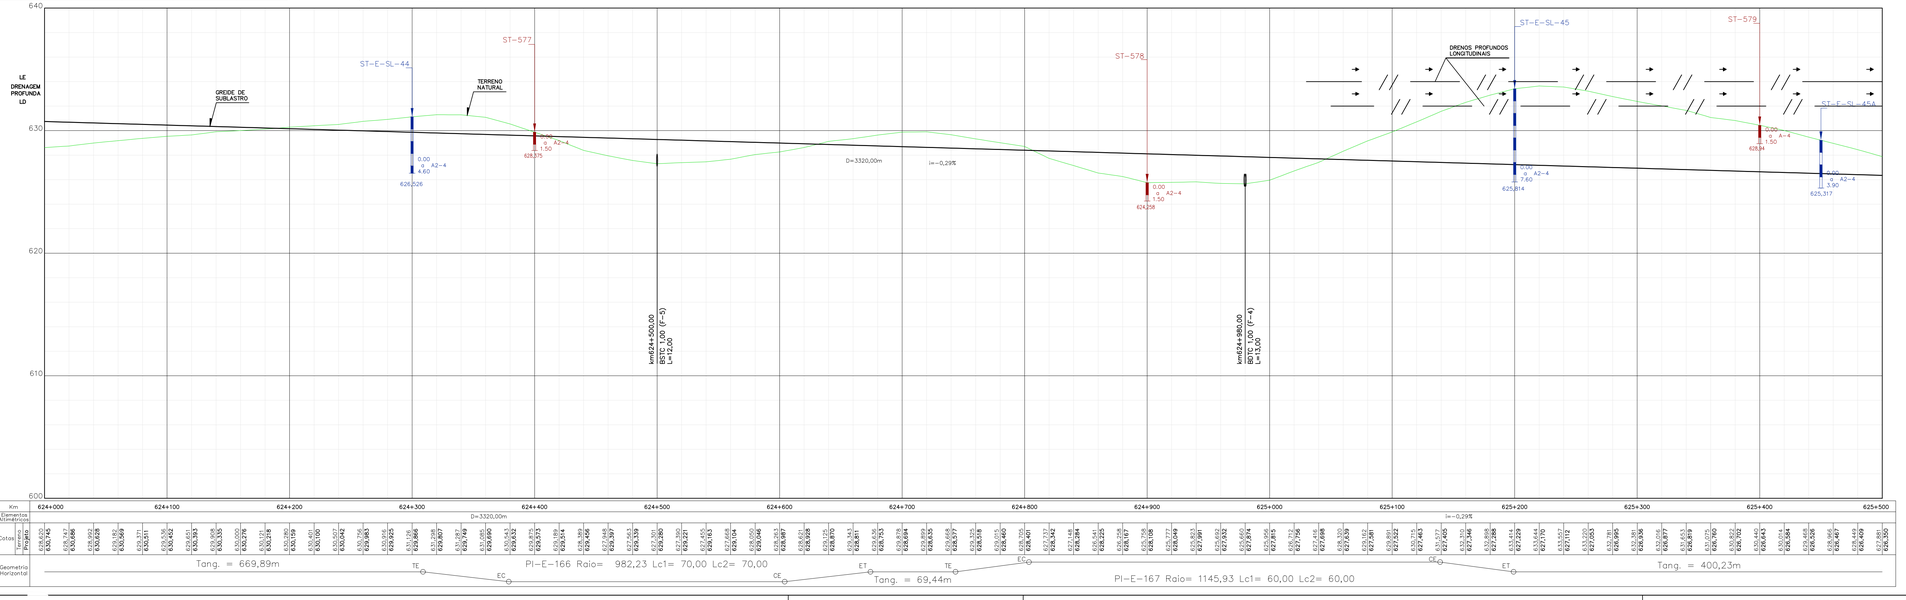



CONVENÇÕES DE PROJETO

PI – PONTO DE INFLEXÃO

MARCO

RN=200 12,557 – REFERÊNCIA DE NÍVEL

N – NORTE

ESTACA

AMARRAÇÕES

21+100 – EIXO DA FERROVIA

FAIXA DE DOMÍNIO

VIA PAVIMENTADA

VIA NÃO PAVIMENTADA

CAMINHO / TRILHA

RS – RESERVATÓRIO

CK – CAIXA D'AGUA

CURSO D'AGUA

BARRAGEM

CURVAS DE NÍVEL

PERFIL DE 3ª CATEGORIA

PERFIL DE 3ª CATEGORIA

VEGETAÇÃO DE GRANDE PORTE (VGR/VGD)

VEGETAÇÃO DE MÉDIO PORTE (VMR/VMD)

VEGETAÇÃO DE BAIXO PORTE (CL/VPL/MPC)

ÁRVORE ISOLADA

PLANTA

PERFIL

OAE CONCLUÍDA

OAE NÃO CONCLUÍDA

CONVENÇÕES DE SUPERESTRUTURA (NÃO REALIZADA)

LASTRO NÃO ATACADO

LASTRO ATACADO E NÃO CONCLUÍDO

DORMENTES NÃO POSICIONADOS

TRILHOS NÃO POSICIONADOS

CONVENÇÕES DE DRENAGEM (NÃO REALIZADA)

DISSIPADOR DE ENERGIA

BACIA DE INFILTRAÇÃO

SAIDA D'ÁGUA COM DESCIDA D'ÁGUA TIPO RÁPIDO

SAIDA D'ÁGUA COM DESCIDA D'ÁGUA EM DEGRAUS

SAIDA D'ÁGUA

SENTIDO DE ESCOAMENTO

SENTIDO DE ESCOAMENTO

DIQUE

L=190m – EXTENSÃO DA VALETA

PONTO ALTO

PONTO DE DIVISOR DE SENTIDO DE ESCOAMENTO

DESCIDA D'ÁGUA EM DEGRAUS

SARJETA DE ATERRO TRIANGULAR COM REVESTIMENTO DE CONCRETO-STA

SARJETA DE ATERRO RETANGULAR COM REVESTIMENTO DE CONCRETO-SRA

SARJETA DE CORTE TRIANGULAR COM REVESTIMENTO VEGETAL-STG(B=1,5m)

SARJETA DE CORTE TRIANGULAR COM REVESTIMENTO VEGETAL-STG(B=2,0m)

SARJETA DE CORTE RETANGULAR COM REVESTIMENTO DE CONCRETO-SRC

VALETA DE BANQUETA COM REVESTIMENTO DE CONCRETO

VALETA DE PROTEÇÃO ATERRO/CORTE COM REVESTIMENTO VEGETAL

VALETA DE PROTEÇÃO ATERRO/CORTE COM REVESTIMENTO DE CONCRETO

VALETA COM DESCIDA EM DEGRAUS

CONVENÇÕES DE GEOTECNIA

SONDAGEM A PERCUSSÃO

SONDAGEM A TRADO

POÇO DE INSPEÇÃO

SONDAGEM MISTA

SPT-E-xx – Trecho em percussão (com avanço + 1,00m)

ST-E-xx – Nº de golpes nos últimos 30cm de penetração

SM-E-OAE-xx – Nº de golpes nos últimos 30cm de penetração

N'=xx – Nº de golpes para penetração final nos últimos 30cm

Overlapping 1,00

Profundidade

Cota do fundo do furo

Impenetrável

Prof. impenetrável à Percussão

HR=xx,xx – Designação Qualitativa da Rocha

SPT-E-xx

ST-E-xx

PI-xx

SM-E-OAE-xx

SONDAGEM EXECUTADA NO PROJETO BÁSICO

SONDAGEM EXECUTADA NO PROJETO GEOMÉTRICO APRESENTADO EM 30/11/2012

NOTAS

1 - O terreno natural indicado no desenho corresponde ao primitivo, antes do início das obras.

2 - A elaboração do Plano Funcional está baseada nos desenhos de referência relacionados abaixo e informações fornecidas pela fiscalização de campo. Destaca-se que eventuais divegências deve-se prevalecer o exposto na documentação originária.

3 - A representação gráfica dos dispositivos de drenagem e superestrutura está baseada nos serviços que faltam serem executados. Pontua-se que a referência apresentada está classificada como projeto básico, podendo sofrer alterações mediante a elaboração do projeto executivo.

4 - Nos trechos de alargamento e empréstimos onde a drenagem será compatibilizada, há necessidade de verificar os dispositivos quanto à capacidade hidráulica, na elaboração do projeto executivo.

5 - As ortofotos foram elaboradas no período de maio/2022.

INFRA S.A.

ARQUIVO TÉCNICO | EM

LIBERADO PARA EMISSÃO

LIBERADO COM COMENTÁRIOS

NÃO LIBERADO

ASSINATURA | EM

ESTE DOCUMENTO É DE TOTAL E EXCLUSIVA RESPONSABILIDADE DO PROJETISTA.

LIBERADO P/ EXECUÇÃO DA OBRA

ASSINATURA | EM

APROVAÇÃO

ASS.

DESENHOS DE REFERÊNCIA:

80-ASB-0500G-17-1001 a 80-ASB-0500G-17-1106
80-DES-0500G-17-1001 a 80-DES-0500G-17-1094
AVANÇO FÍSICO ATÉ A MEDIÇÃO 113 (fornecido pela fiscalização)


REV.	DATA	TIPO	POR	DESCRIÇÃO
00	03/03/23	C	SUPRO	Emissão Inicial

EMISSÕES

TIPO DE EMISSÃO

(A) PRELIMINAR
(B) PARA LIBERAÇÃO
(C) PARA CONHECIMENTO
(D) PARA COTAÇÃO
(E) PARA CONSTRUÇÃO
(F) CONFORME COMPRADO
(G) CONFORME CONSTRUÍDO
(H) CANCELADO
( )

ARTICULAÇÃO

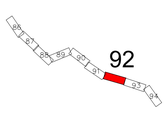

INFRA S.A.

RESPONSÁVEL	DATA
PROJ. GEOMÉTRICO JOSÉ ANTÔNIO NOLASCO ROCHA - CREA/RS 54.308-D	30/11/12
PROJ. FUNCIONAL / DES. CAIO CESAR FERNANDES MEDEIROS CREA 18.550/D-GO VISTO ALESSANDRA ESPINELI SANTANNA CREA 11.035/D-DF	03/03/23 03/03/23

EF-334 - FERROVIA DE INTEGRAÇÃO OESTE-LESTE

TRECHO: FIGUEIRÓPOLIS (TO) - ILHÉUS (BA)

SUBTRECHO: REMANESCENTE LOTE 7F / SEF (KM 507+125,75 AO KM 628+500)

PROJETO GEOMÉTRICO E PLANO FUNCIONAL

SEGMENTO: 624+000,00 - 625+500,00

ESCALA	Nº VALEC
H=1/2000 V=1/200	80-DES-0500G-17-7092
	Nº PROJ. 92/94


FIGUEIRÓPOLIS / TO

ILHÉUS / BA


Quadro de RN's						
Número	Estaca	Distância	Lado	Cota	N	E
RN-20C	626+951,870	47,100	E	623,796	8.557.773,549	530.436,946
PA434	626+349,790	45,220	D	619,680	8.558.090,886	529.919,713
RN-20D	625+884,610	49,410	D	621,051	8.558.349,647	529.533,258



	CURVA CIRCULAR					CURVA TRANSIÇÃO		QUILÔMETROS				COORDENADAS							
PI	AC	TT(m)	Raio(m)	DC(m)	θ	Lc(m)	TL(m)	TC(m)	PC/TE	EC	CE	PT/ET	PC/TE-X(E)	PC/TE-Y(N)	EC-X(E)	EC-Y(N)	CE-X(E)	CE-Y(N)	PT/ET-X(E)	PT/ET-Y(N)	PI-X(E)	PI-Y(N)
168	10°47'26"	214,43	2291,84	427,62	10°47'26,00"				625+599,39			626+027,01	529345,3554075	8558573,5502256					529679,5172463	8558307,7153984	529950,0000000	8558425,0000000
169	7°35'42"	152,12	2291,84	303,80	7°35'41,81"				626+197,99			626+501,79	529822,6483154	8558214,2031026					530065,2375857	8558031,6948808	529950,0000000	8558131,0000000

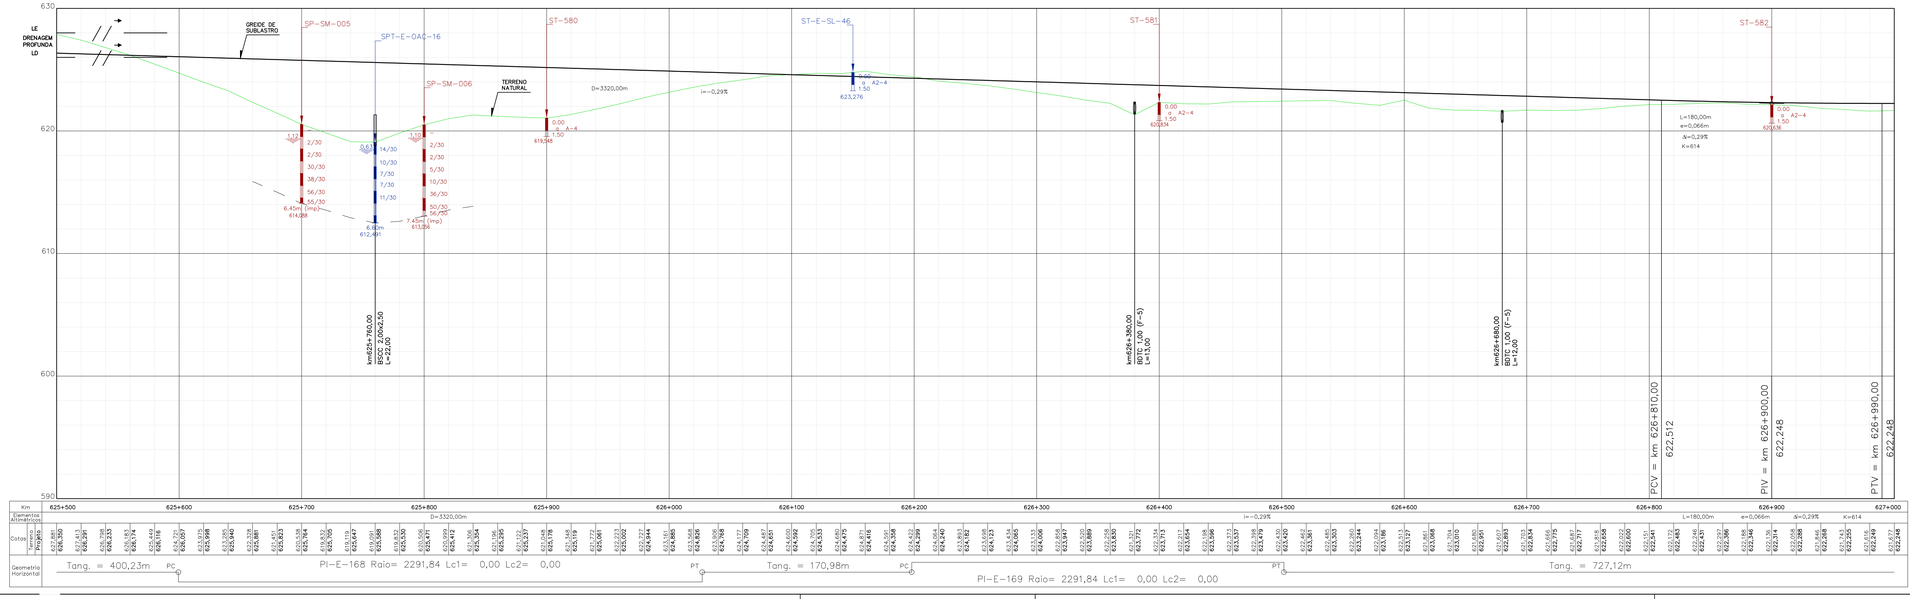

ARTICULAÇÃO

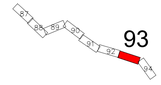

NOTAS

1 - O terreno natural indicado no desenho corresponde ao primitivo, antes do início das obras.

2 - A elaboração do Plano Funcional está baseada nos desenhos de referência relacionados abaixo e informações fornecidas pela fiscalização de campo. Destaca-se que eventuais divegências deve-se prevalecer o exposto na documentação originária.

3 - A representação gráfica dos dispositivos de drenagem e superestrutura está baseada nos serviços que faltam serem executados. Pontua-se que a referência apresentada está classificada como projeto básico, podendo sofrer alterações mediante a elaboração do projeto executivo.

4 - Nos trechos de alargamento e empréstimos onde a drenagem será compatibilizada, há necessidade de verificar os dispositivos quanto à capacidade hidráulica, na elaboração do projeto executivo.

5 - As ortofotos foram elaboradas no período de maio/2022.

INFRA S.A.

ARQUIVO TÉCNICO | EM

LIBERADO PARA EMISSÃO
LIBERADO COM COMENTÁRIOS
NÃO LIBERADO

ASSINATURA | EM

ESTE DOCUMENTO É DE TOTAL E EXCLUSIVA RESPONSABILIDADE DO PROJETISTA.

LIBERADO P/ EXECUÇÃO DA OBRA

ASSINATURA | EM

APROVAÇÃO

ASS.

DESENHOS DE REFERÊNCIA:

80-ASB-0500G-17-1001 a 80-ASB-0500G-17-1106
80-DES-0500G-17-1001 a 80-DES-0500G-17-1094
AVANÇO FÍSICO ATÉ A MEDIÇÃO 113 (fornecido pela fiscalização)

REV.	DATA	TIPO	POR	DESCRIÇÃO
00	03/03/23	C	SUPRO	Emissão Inicial

EMISSÕES

TIPO DE EMISSÃO

(A) PRELIMINAR
(B) PARA LIBERAÇÃO
(C) PARA CONHECIMENTO
(D) PARA COTAÇÃO
(E) PARA CONSTRUÇÃO
(F) CONFORME COMPRADO
(G) CONFORME CONSTRUÍDO
(H) CANCELADO
( )

CONVENÇÕES DE PROJETO

PONTO DE INFLEXÃO
MARCO
RN=200 621,051
REFERÊNCIA DE NÍVEL
NORTE
ESTACA
AMARRAÇÕES
21+100
EIXO DA FERROVIA
FAIXA DE DOMÍNIO
VIA PAVIMENTADA
VIA NÃO PAVIMENTADA
CAMINHO / TRILHA
RS RESERVATÓRIO
CX CAIXA D'ÁGUA
CURSO D'ÁGUA
BARRAGEM
CURVAS DE NÍVEL
PERFIL DE 3ª CATEGORIA
PERFIL DE 3ª CATEGORIA
VEGETAÇÃO DE GRANDE PORTE (VGR/VGD)
VEGETAÇÃO DE MÉDIO PORTE (VMR/VMD)
VEGETAÇÃO DE BAIXO PORTE (CL/VPL/MPD)
ARVORE ISOLADA

PLANTA
PERFIL
OAE
OAE CONCLUÍDA
OAE NÃO CONCLUÍDA
PONTO 01
PONTO 02
PONTO