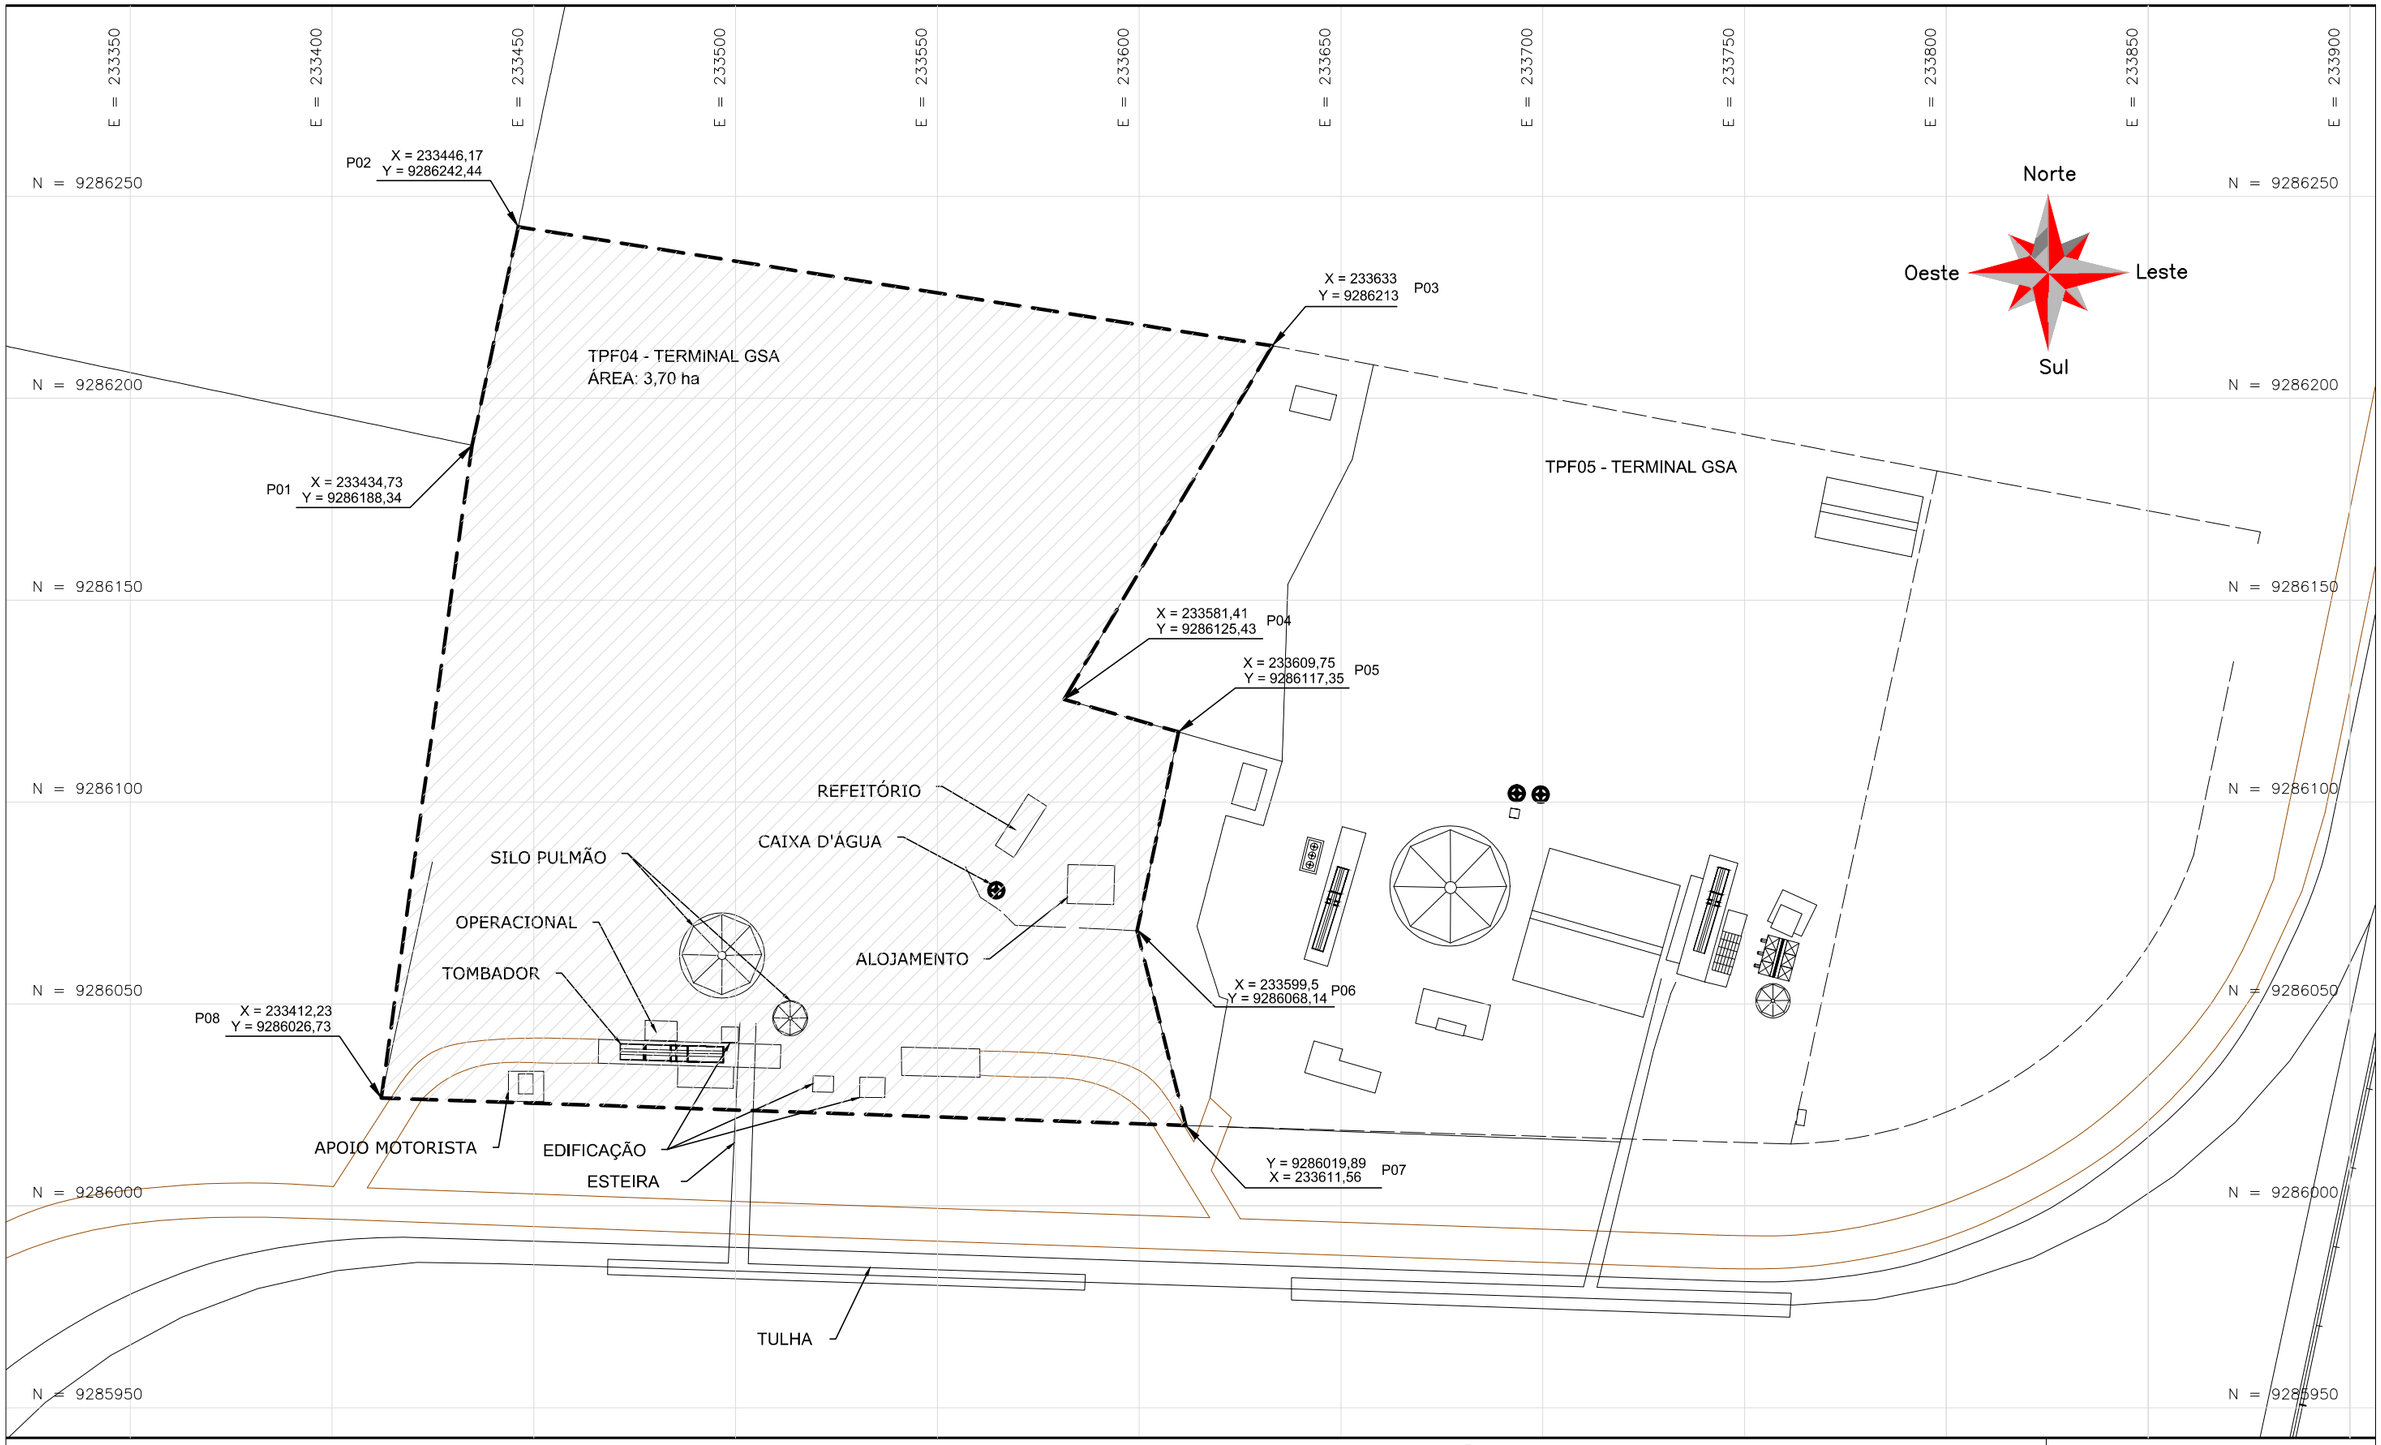

VALEC

ANEXO I - ARRANJO GERAL DA ÁREA

TPF04 - TERMINAL DE GRANÉIS SÓLIDOS AGRÍCOLAS - PÁTIO DE PORTO FRANCO/MA

FOLHA:	01/01
ESCALA:	SEM ESCALA